
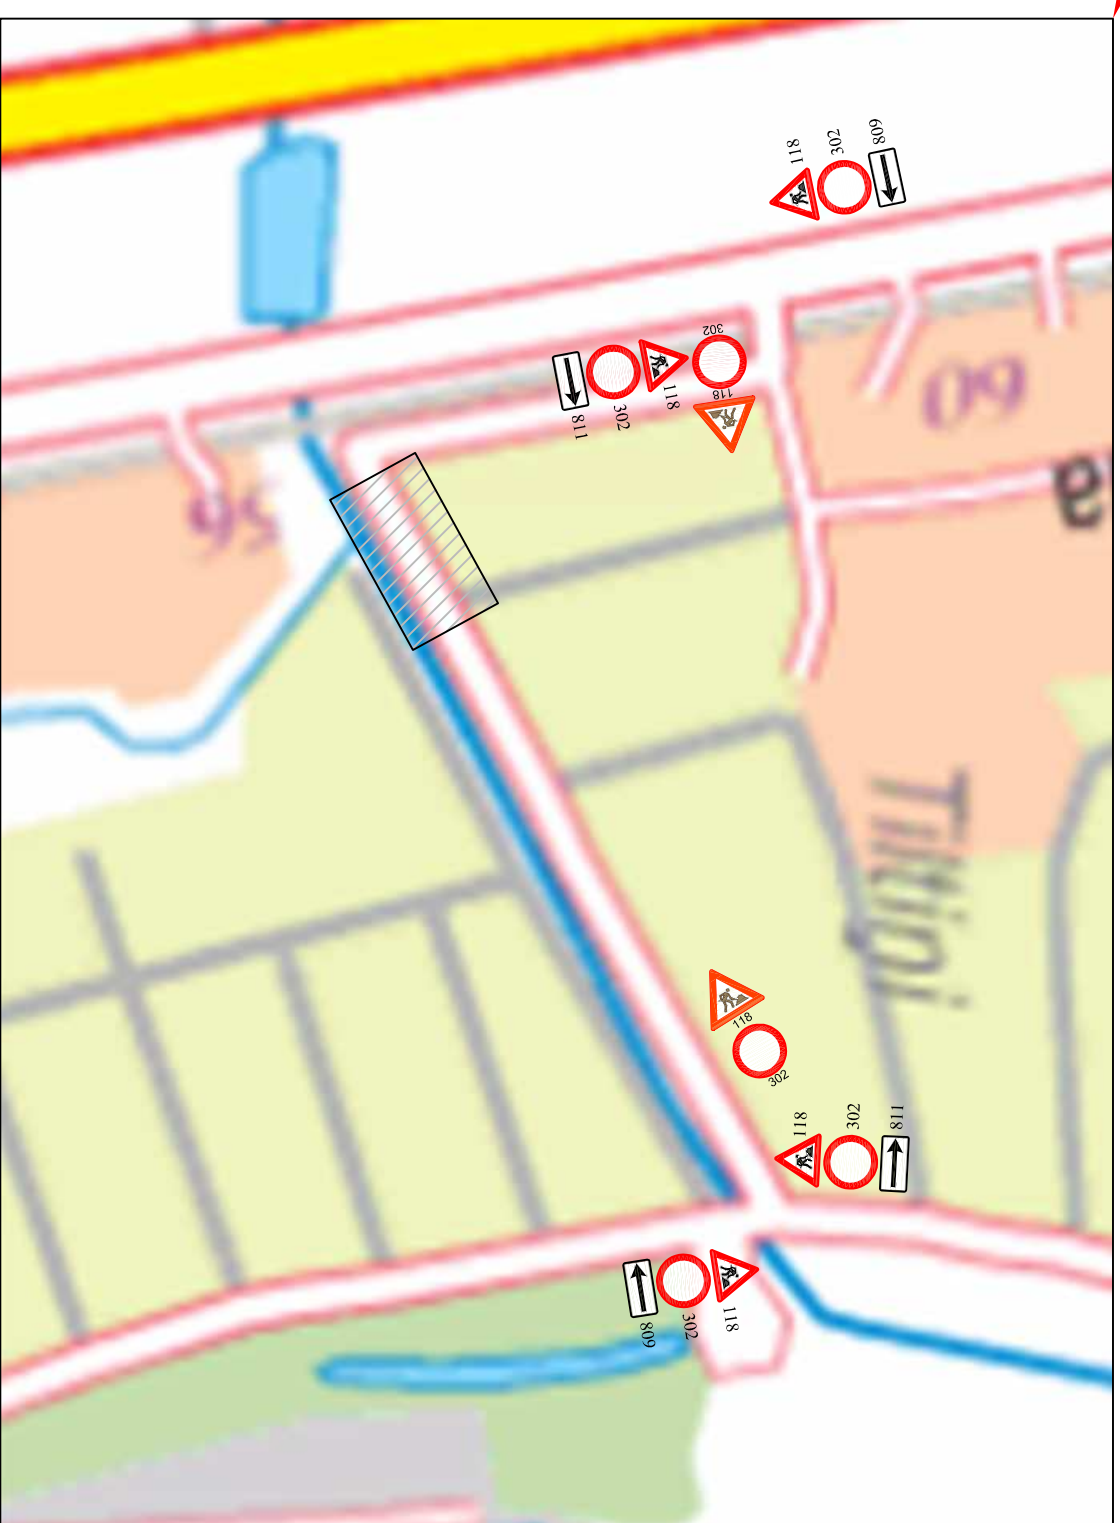


Ceļas satiksmes tehnisko līdzekļu izvietojanas shēma.

Objekts: "Ūdenssaimniecības pakalpojumu attīstība Ādažos"

Atbildīgais būvdarbu vadītājs: - Mihails Sivko

Būvuzraugs: - Arnis Bolmanis

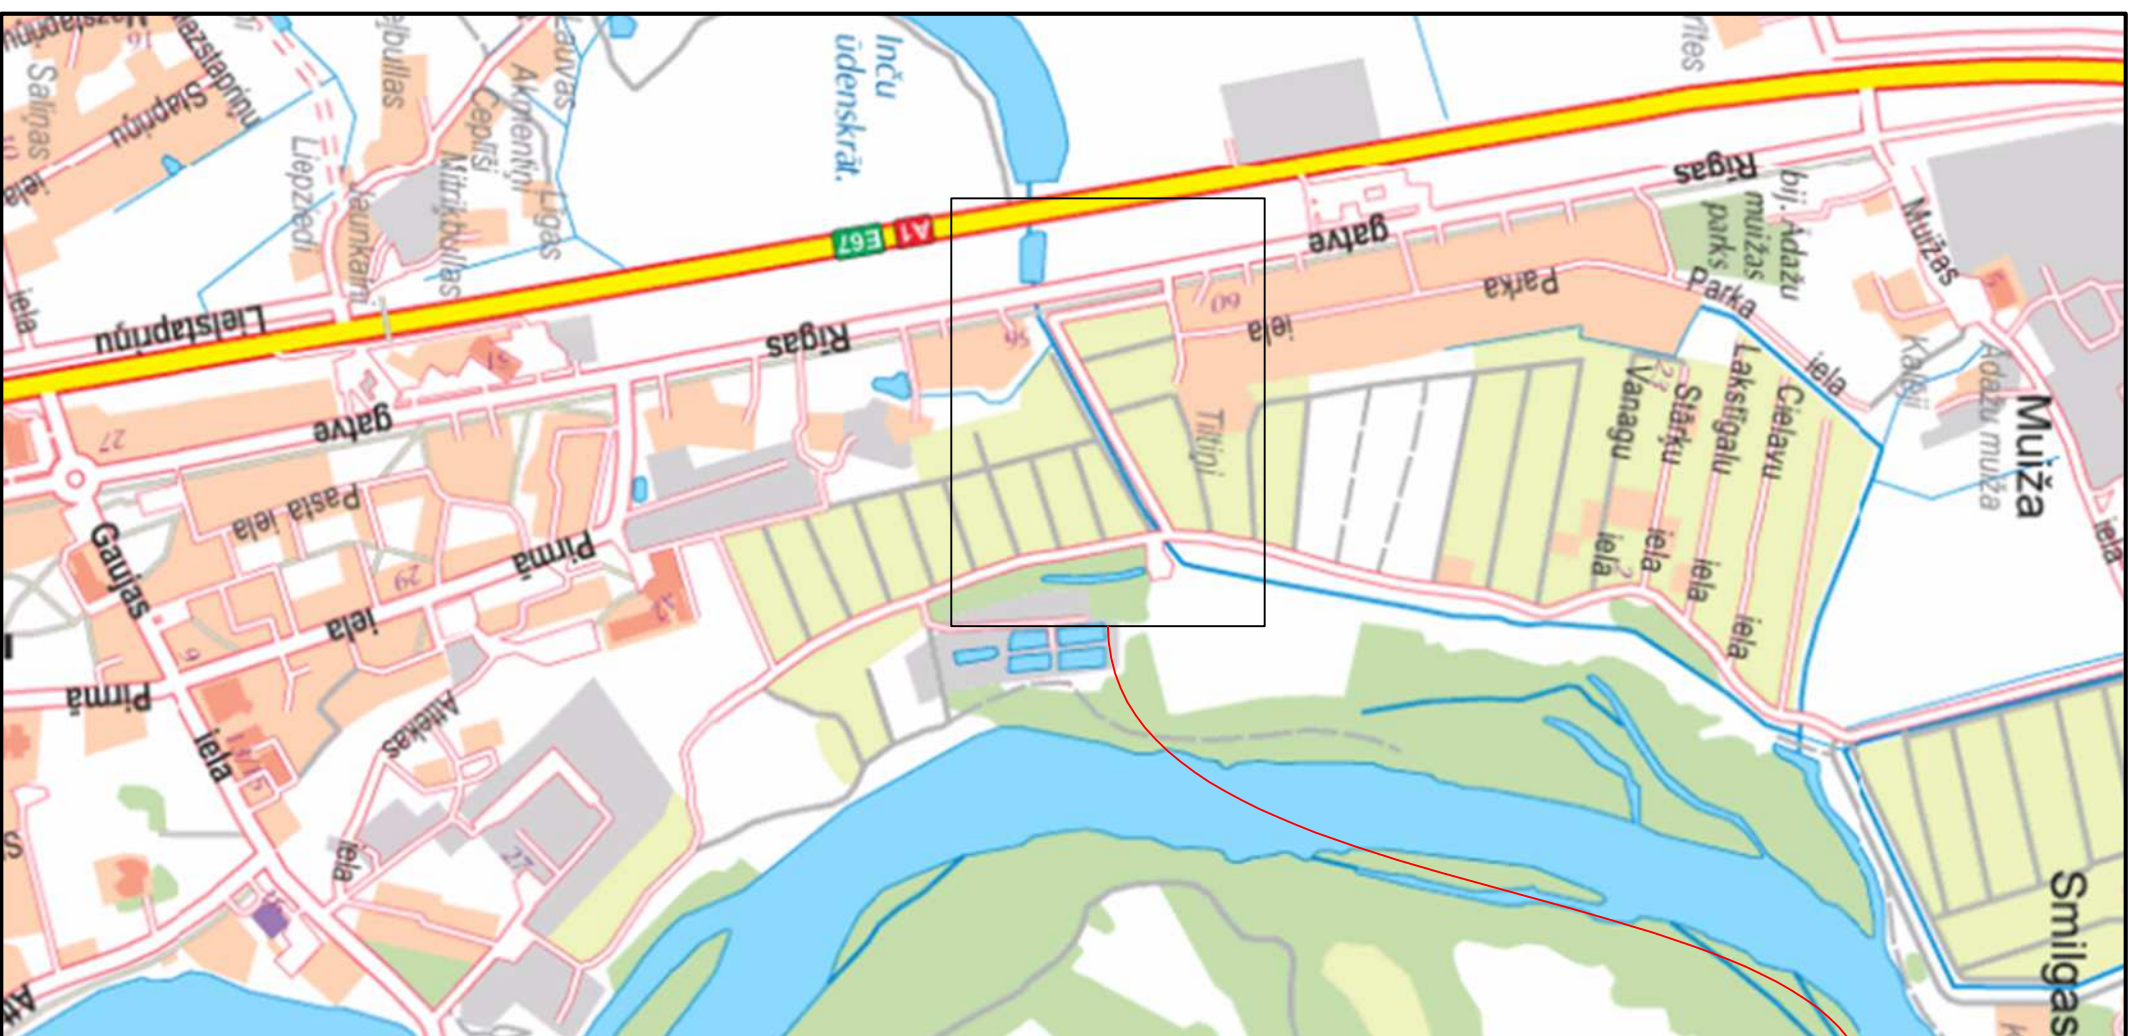

SASKAŅOTS:

Projektu vadītājs:

/Aļģirds Balta/