


Ceļas satiksmes tehnisko līdzekļu izvietojanas shēma.

Objekts: "Ūdenssaimniecības pakalpojumu attīstība Ādažos" papildinājumi.

Atbildīgais būvdarbu vadītājs: - Mihails Sivko

Būvuzraugs: - Arnis Bolmanis

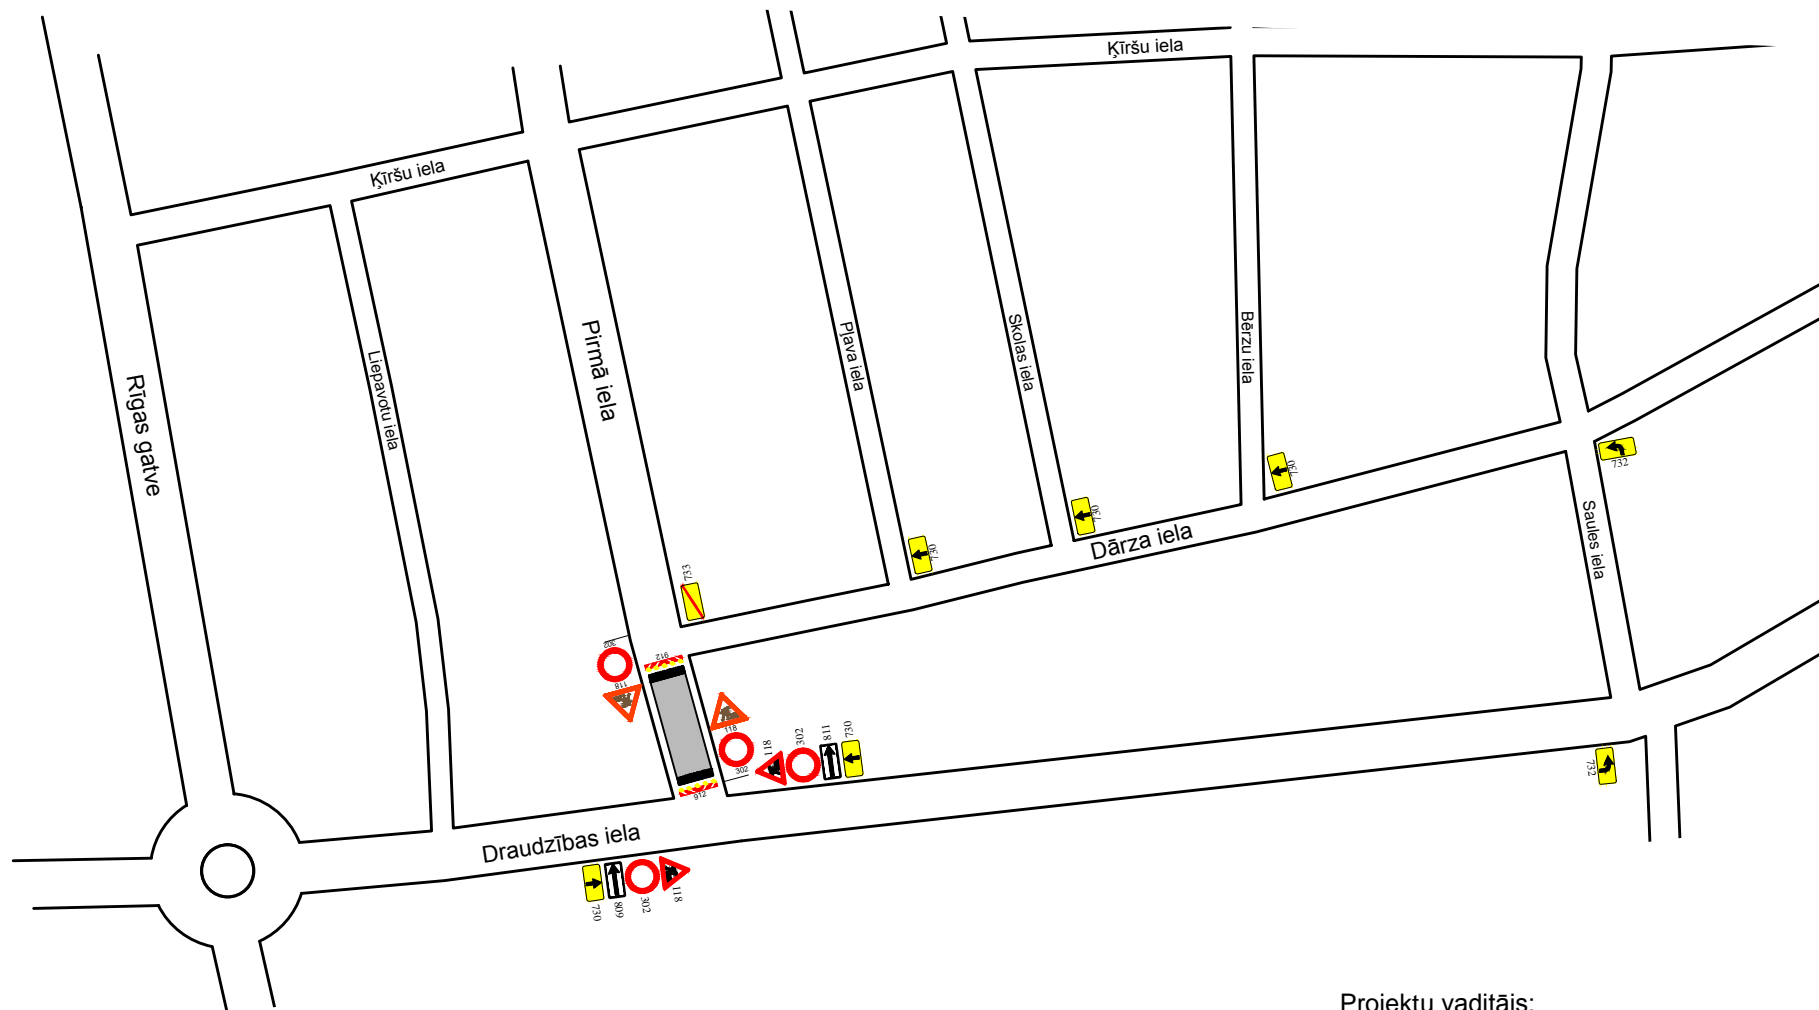

SASKAŅOTS:

Projektu vadītājs:

/Aļģirds Balta/