

# Siltums Jums


Būvobjekts:

## "Ūdenssaimniecības pakalpojumu attīstība Ādažos II kārtā". 1.Etaps

Ceļas satiksmes tehnisko līdzekļu

izvietojanas shēma.

Pļavu iela.

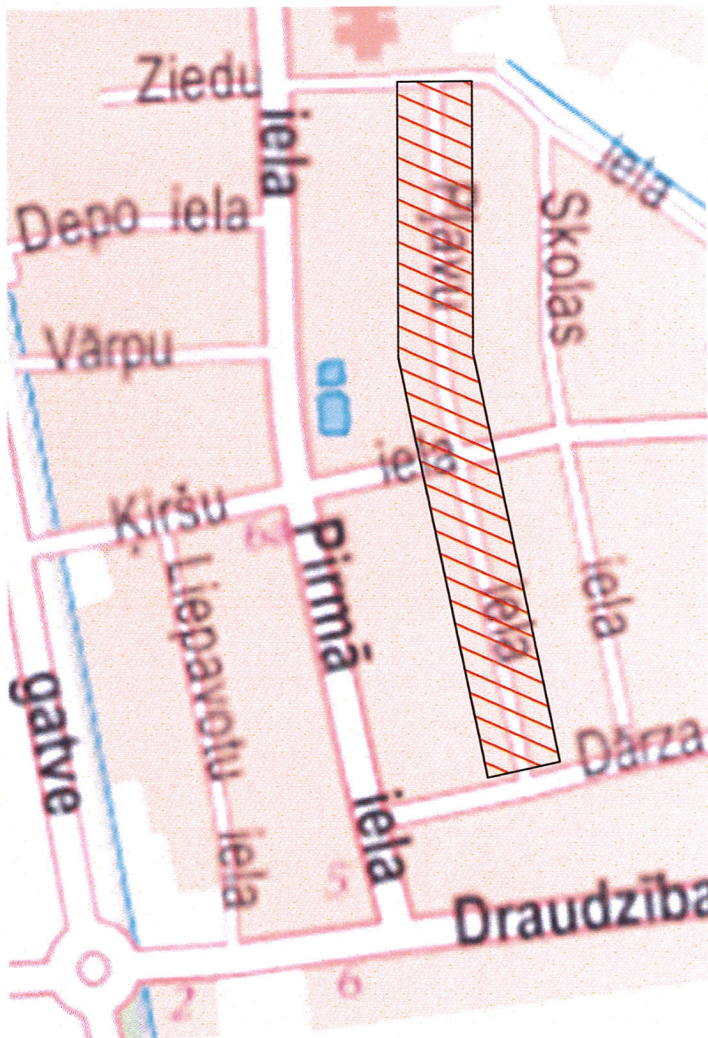


**SASKAŅOTS:**

Ādažu novada domes

Ceļu ekspluatācijas inženieris

Jānis Dūndurs

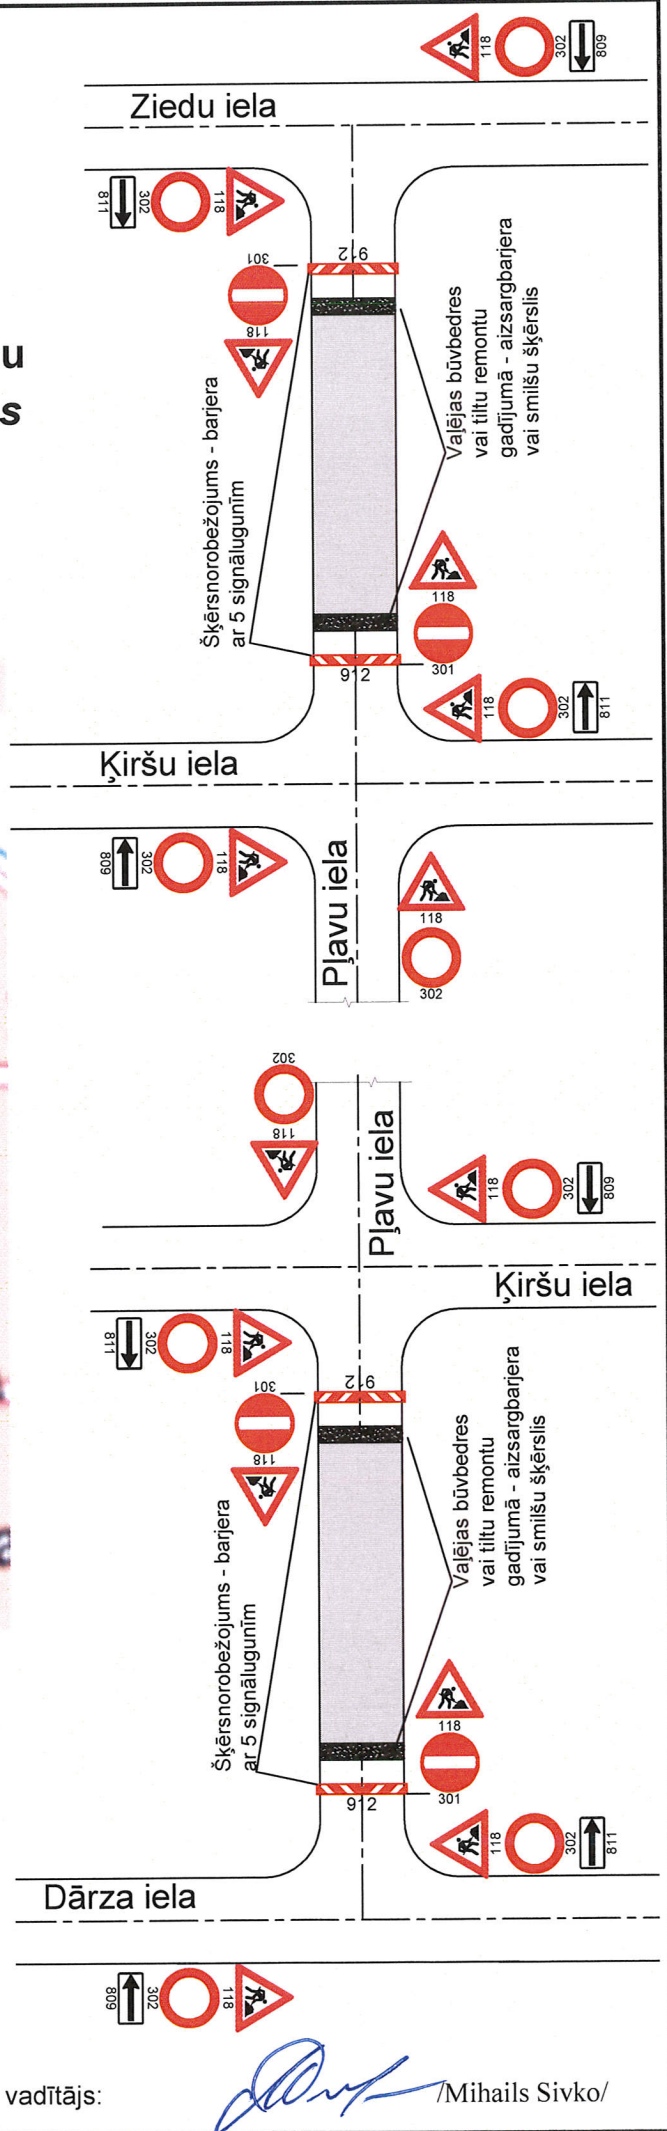

Būvdarbu vadītājs:

 /Mihails Sivko/