
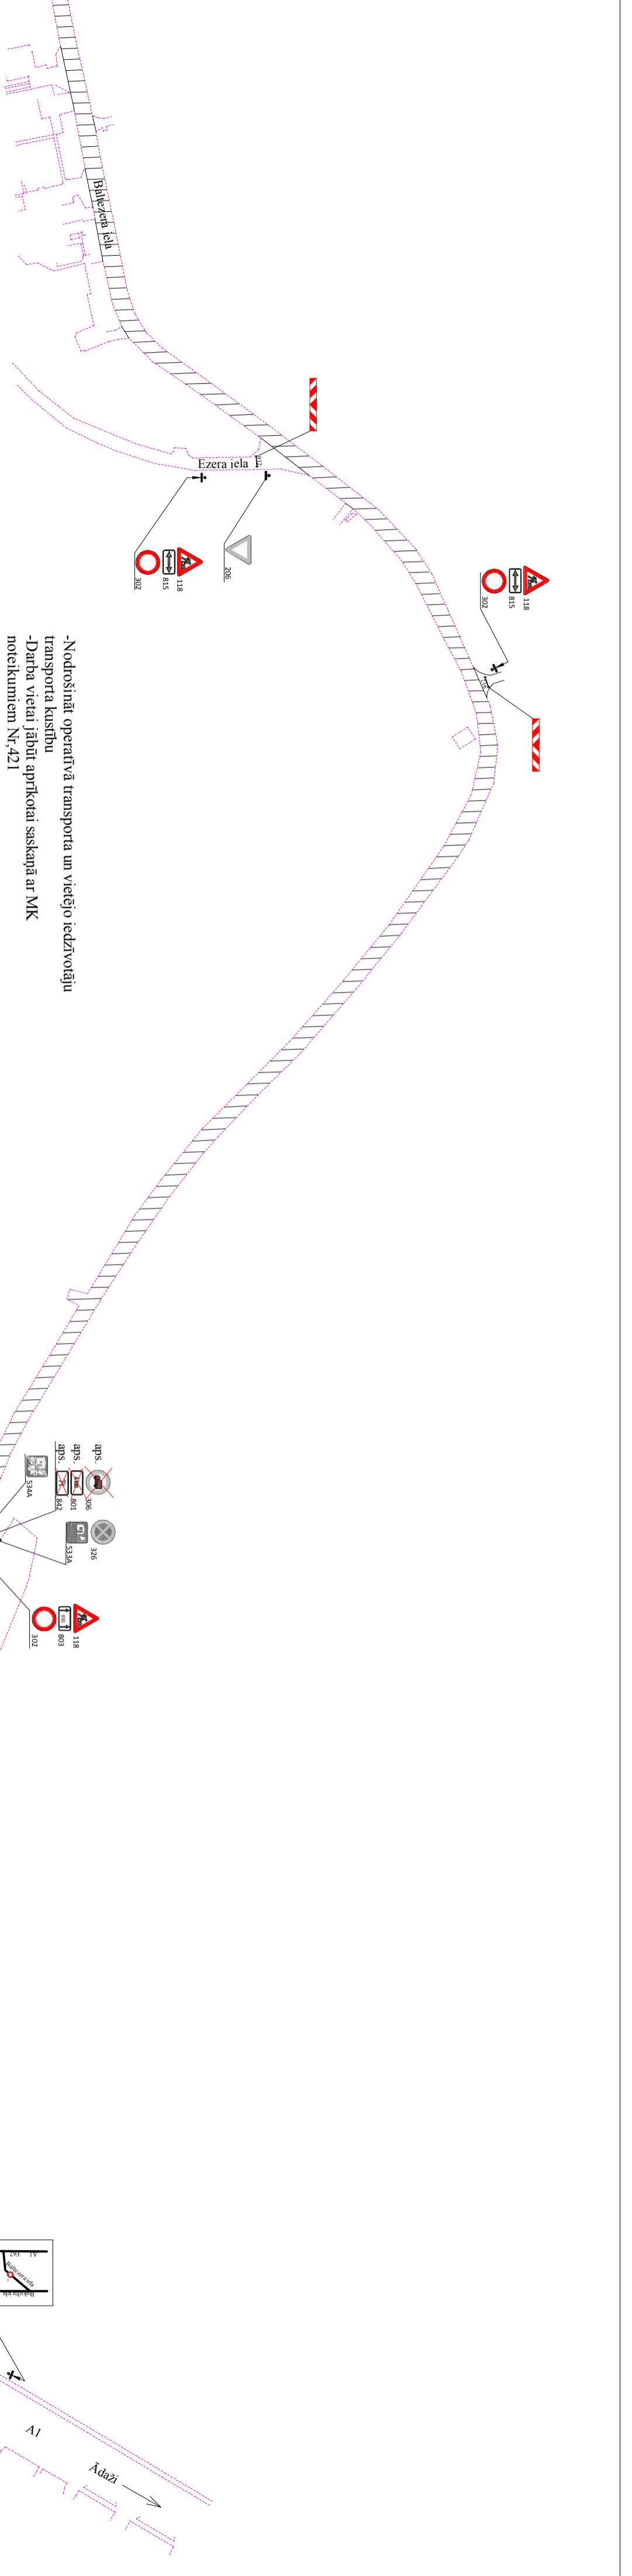


Ceļu satiksmes tehnisko līdzekļu izvietojuma shēma

(Pielikums Nr.1)

Darba izpildes vieta:..... Baltezers iela, Baltezers
Darba izpildes laiks:.....
Izplidamā darba raksturojums:..... Brauktuves seguma virskārtas izstrāves darbi
Darbu izpildītājs, juridiskā adrese:..... SIA "Oštas celtnieks"
Atbildīgā persona, telefons:..... Jānis Kļimovičs 25400061

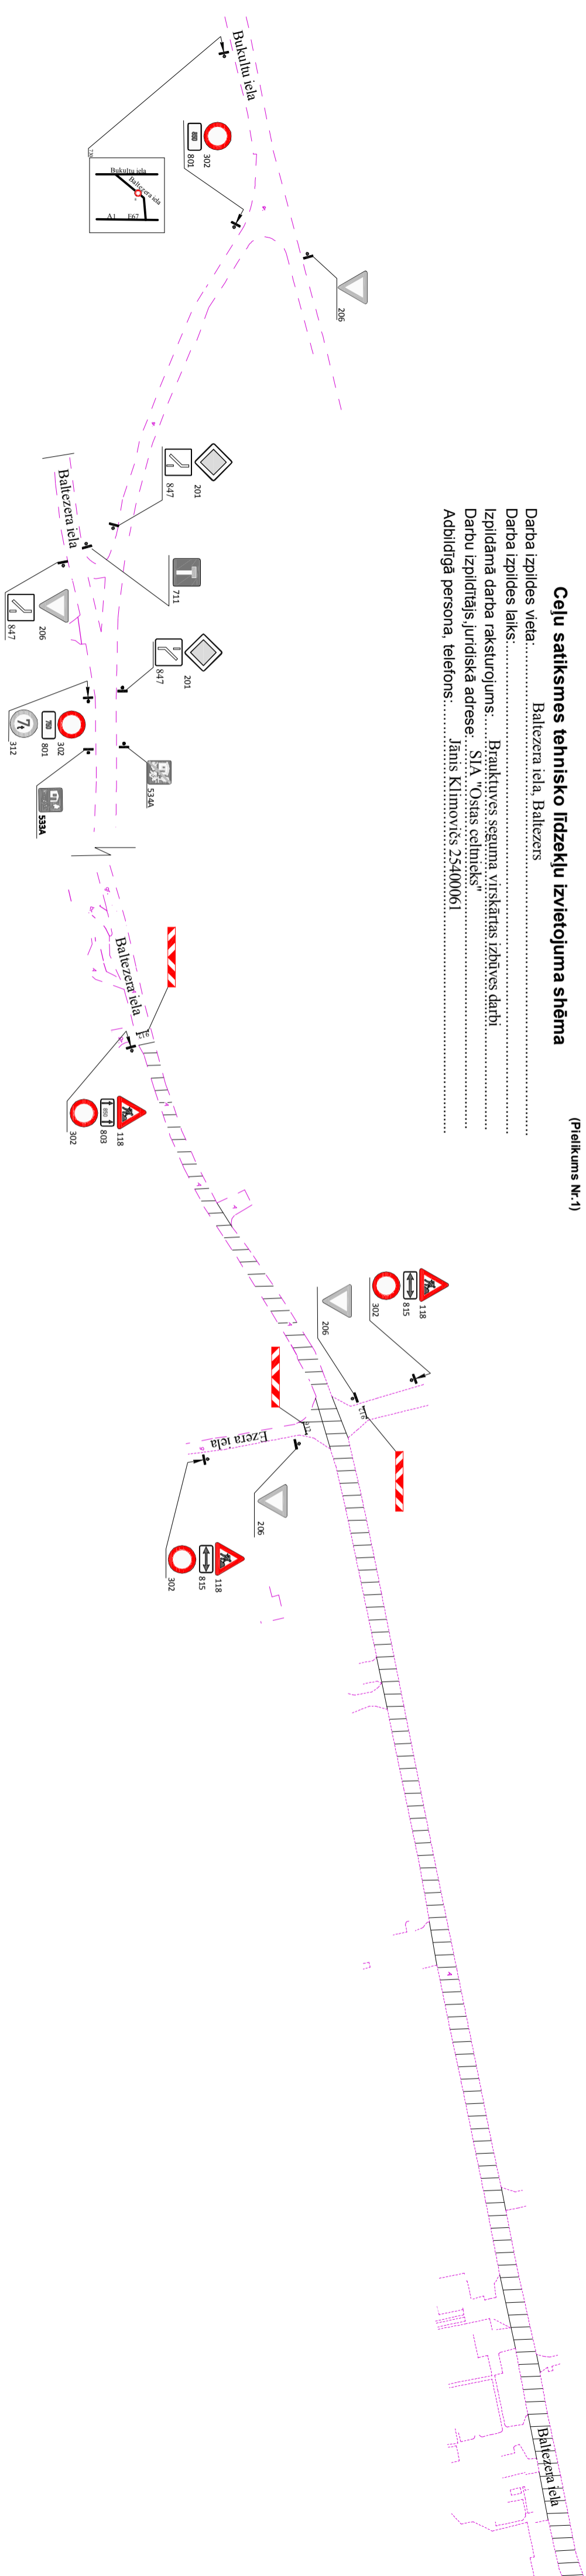

-Nodrošināt operatīvā transporta un vietējo iedzīvotāju transporta kustību
-Darba vietas jābūt aprīkotas saskaņā ar MK noteikumiem Nr.421

VAS "Latvijas Valsts ceļi":

Pārbaudīja:

Izplīdētājs:

