


Ceļas satiksmes tehnisko līdzekļu izvietojanas shēma.

Objekts: "Ūdenssaimniecības pakalpojumu attīstība Ādažos".

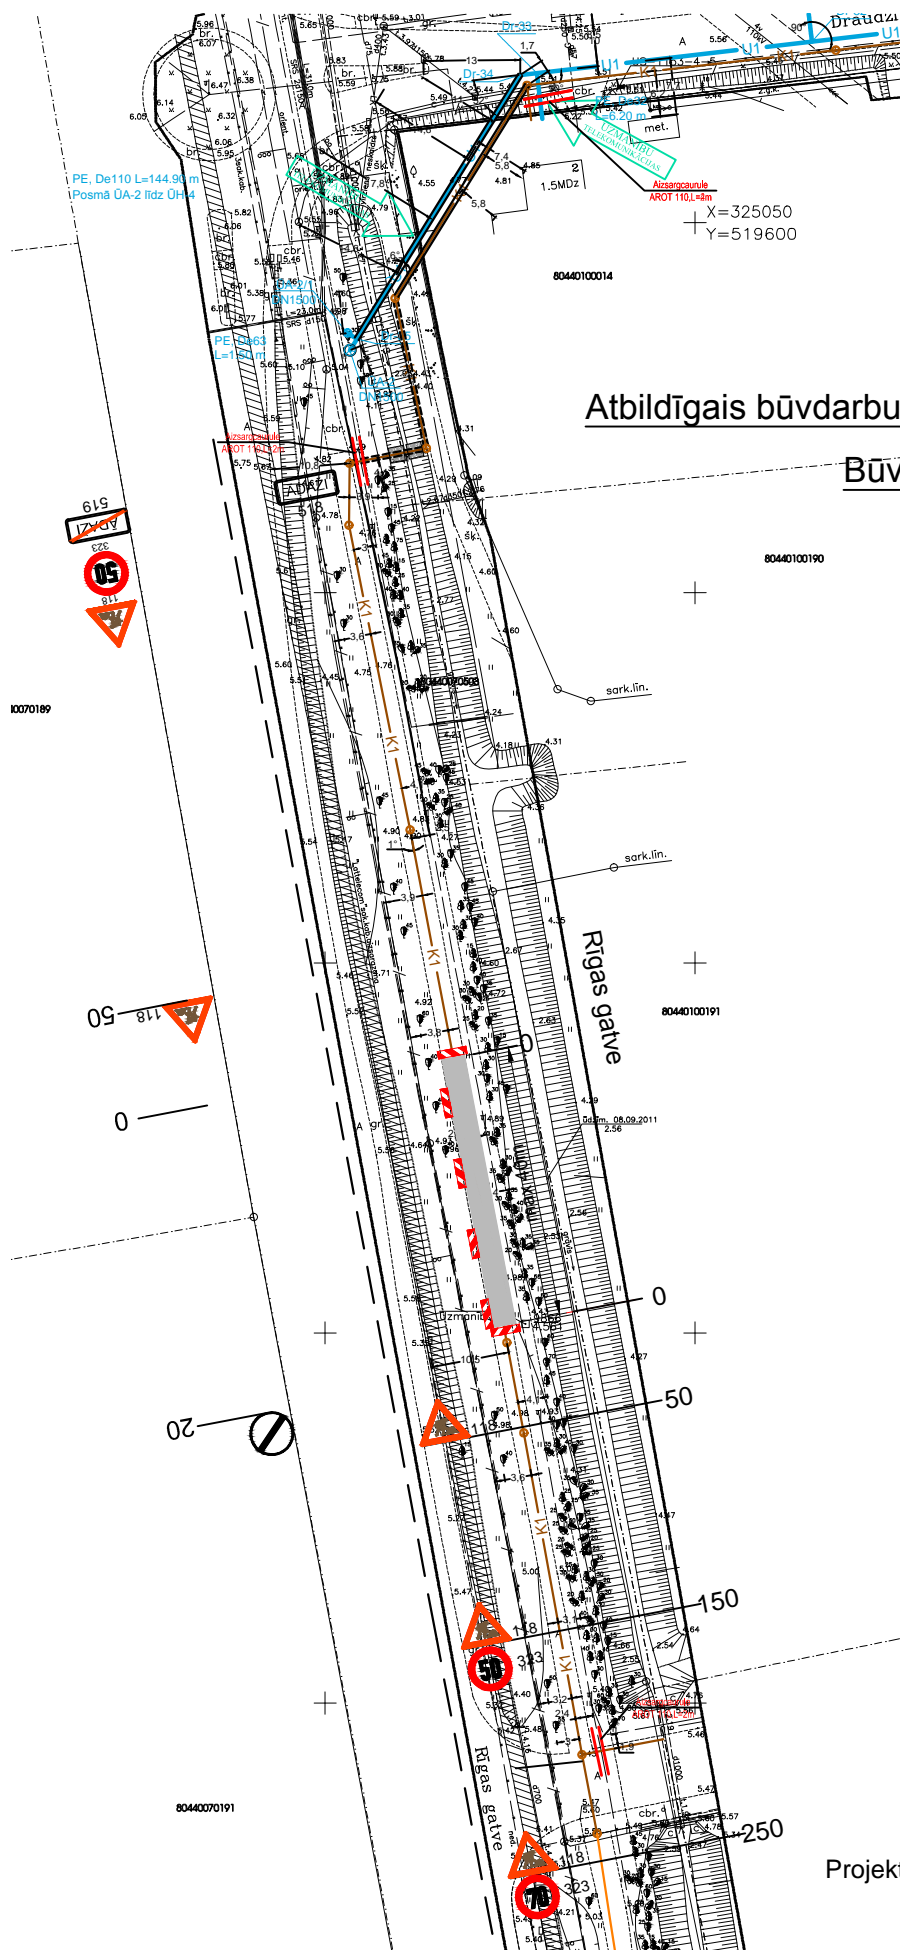

Atbildīgais būvdarbu vadītājs: - Mihail Sivko

Būvuzraugs: - Arnisl Bolmanis

SASKAŅOTS:

Projektu vadītāis:

/Aļģirds Balta/