
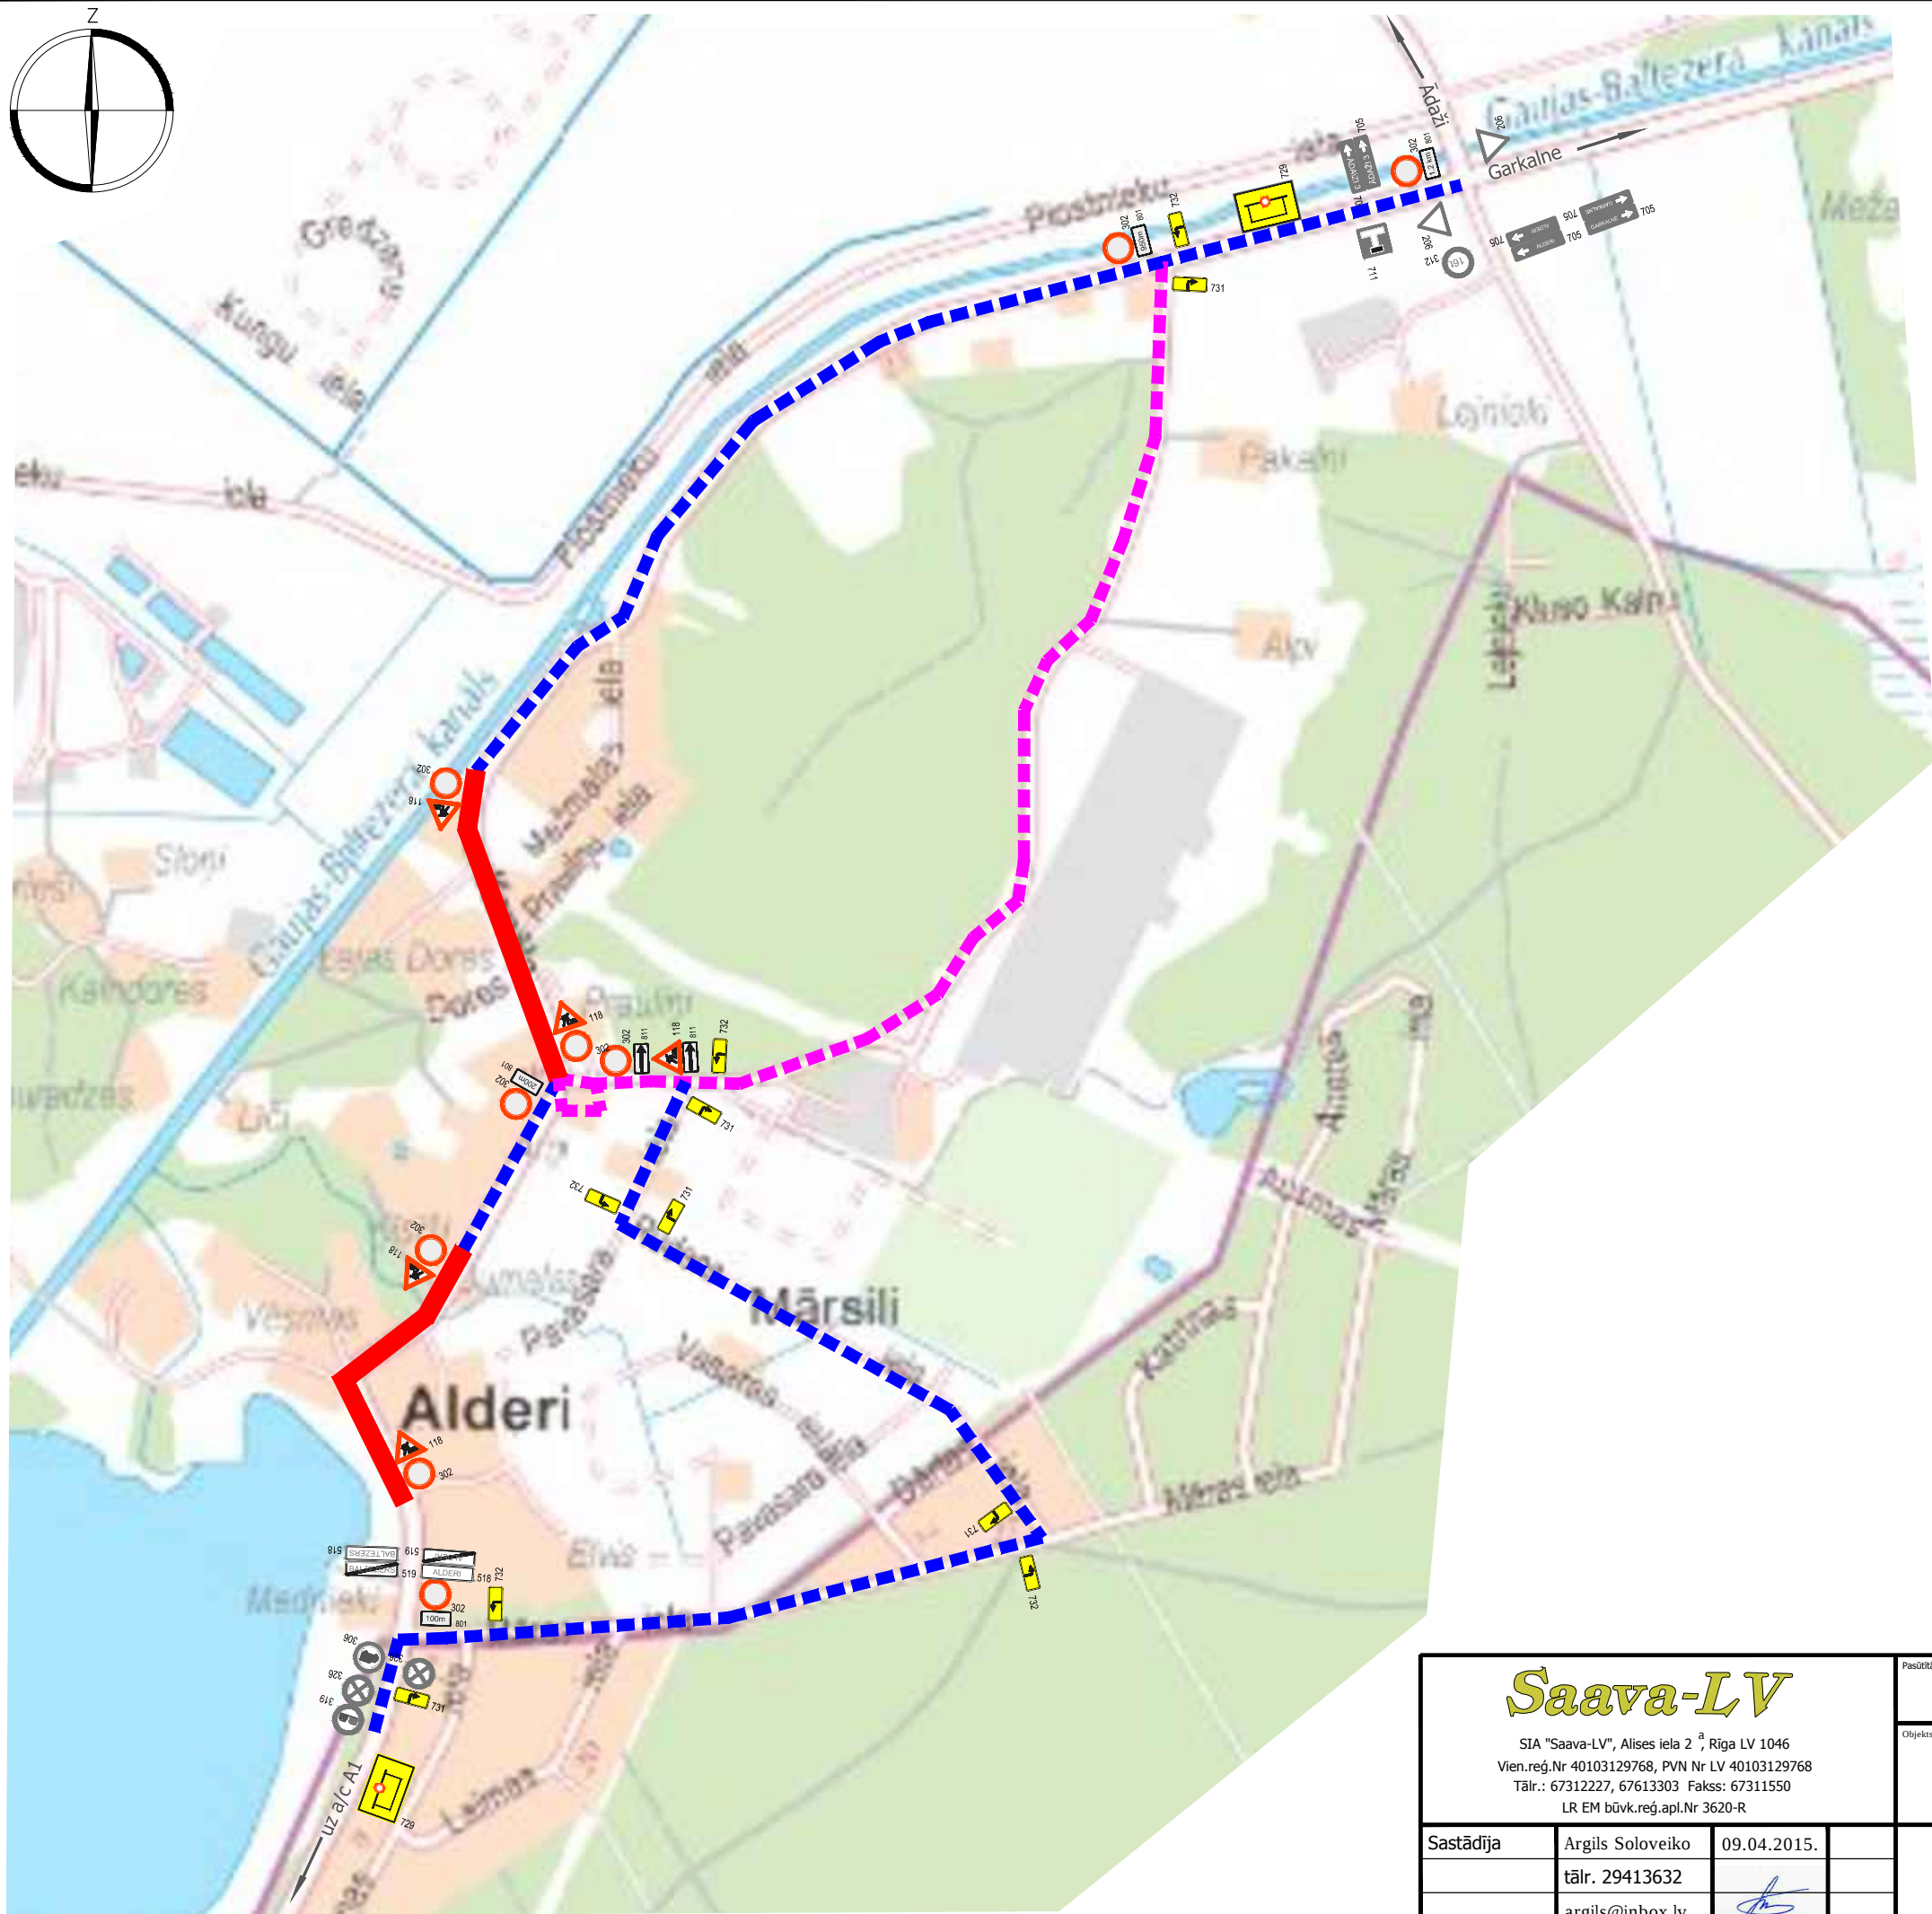


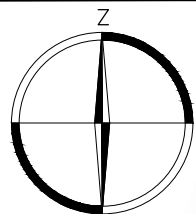

APZĪMĒJUMI

- ceļa darbu vieta
- sabiedriskā transporta maršruts
- iespējamie apbraucamie ceļi
- pagaidu ceļa zīmes uzstādīšanas vieta un Nr 118
- esošās ceļa zīmes 203
- norobežojuma barjeras Nr. 912, uzstādīt vietās, kur transporta satiksme slēgta

Shēma Nr 2

Satiksmei slēgti Kanāla ielas posmi.
Apbraucamais ceļš organizēts pa blakus esošo ielu pieslēgumiem (Pērles, Pavasara, Rudens un Māras ielām).
Sabiedriskais transports kursēs no Kanāla ielas pa Pērles ielu līdz apgriešanās vietai Pērles un Kanāla ielu krustojumā.

PIEZĪMES

- Ceļa darbu vietas aprikojumu uzstādīt atbilstoši MK noteikumi Nr 421 "Noteikumi par darbavietu aprikošanu uz ceļiem" prasībām.
- Darbus veic SIA "Ostas celtnieks", atbildīgais būvdarbu vadītājs - Kirils Papkovs, tālr.25444302.
- Shēmas darbības laiks - no 10.04.2015. līdz 08.06.2015.
- Nodrošināt piekļūšanu objektiem slēgtā posma zonā. Pirms darbu uzsākšanas informēt objektu īpašniekus par ielas posma slēgšanas grafiku un braukšanas apgrūtinājumiem.
- Mainot ceļa darbu vietas robežas, nodrošināt aprikojuma atbilstošu izvietojumu. Nodrošināt drošības zonu (vismaz 0.8 m) starp braukšanas joslas malu un darbu veikšanas vietu, nodalītu ar garennorobežojumu vai šķērsnorobežojumu.
- Darbu veicējam ir tiesības regulēt satiksmi darbu veikšanas laikā, ja rodas neparedzēti apstākļi, kurus ar darba vietas aprikojuma shēmā esošajiem tehniskajiem līdzekļiem nav iespējams nekavējoties novērst (MK Nr. 421 punkts 20).
- Norobežojuma barjeras Nr.912 uzstādīt pirms satiksmi slēgtajiem ceļa darbu posmiem. Lietot vadstatņus (Nr.908, 909) vai barjeras (Nr.910, 911) darbu vietas norobežošanai no brauktuves. Izmantot palīgbarjeras vai signāllentes gājēju norobežošanai no darbu zonas.

Saava-LV

SIA "Saava-LV", Alises iela 2, Rīga LV 1046
Vien.reģ.Nr 40103129768, PVN Nr LV 40103129768
Tālr.: 67312227, 67613303 Fakss: 67311550
LR EM būvk.reģ.apl.Nr 3620-R

SIA "Ostas celtnieks", reģ.Nr.41203004237

Sastādīja	Argils Soloveiko	09.04.2015.		Ceļa darbu vietas aprikojuma uzstādīšanas shēma	Mērogs: bez mēroga
	tālr. 29413632				
	argils@inbox.lv				