
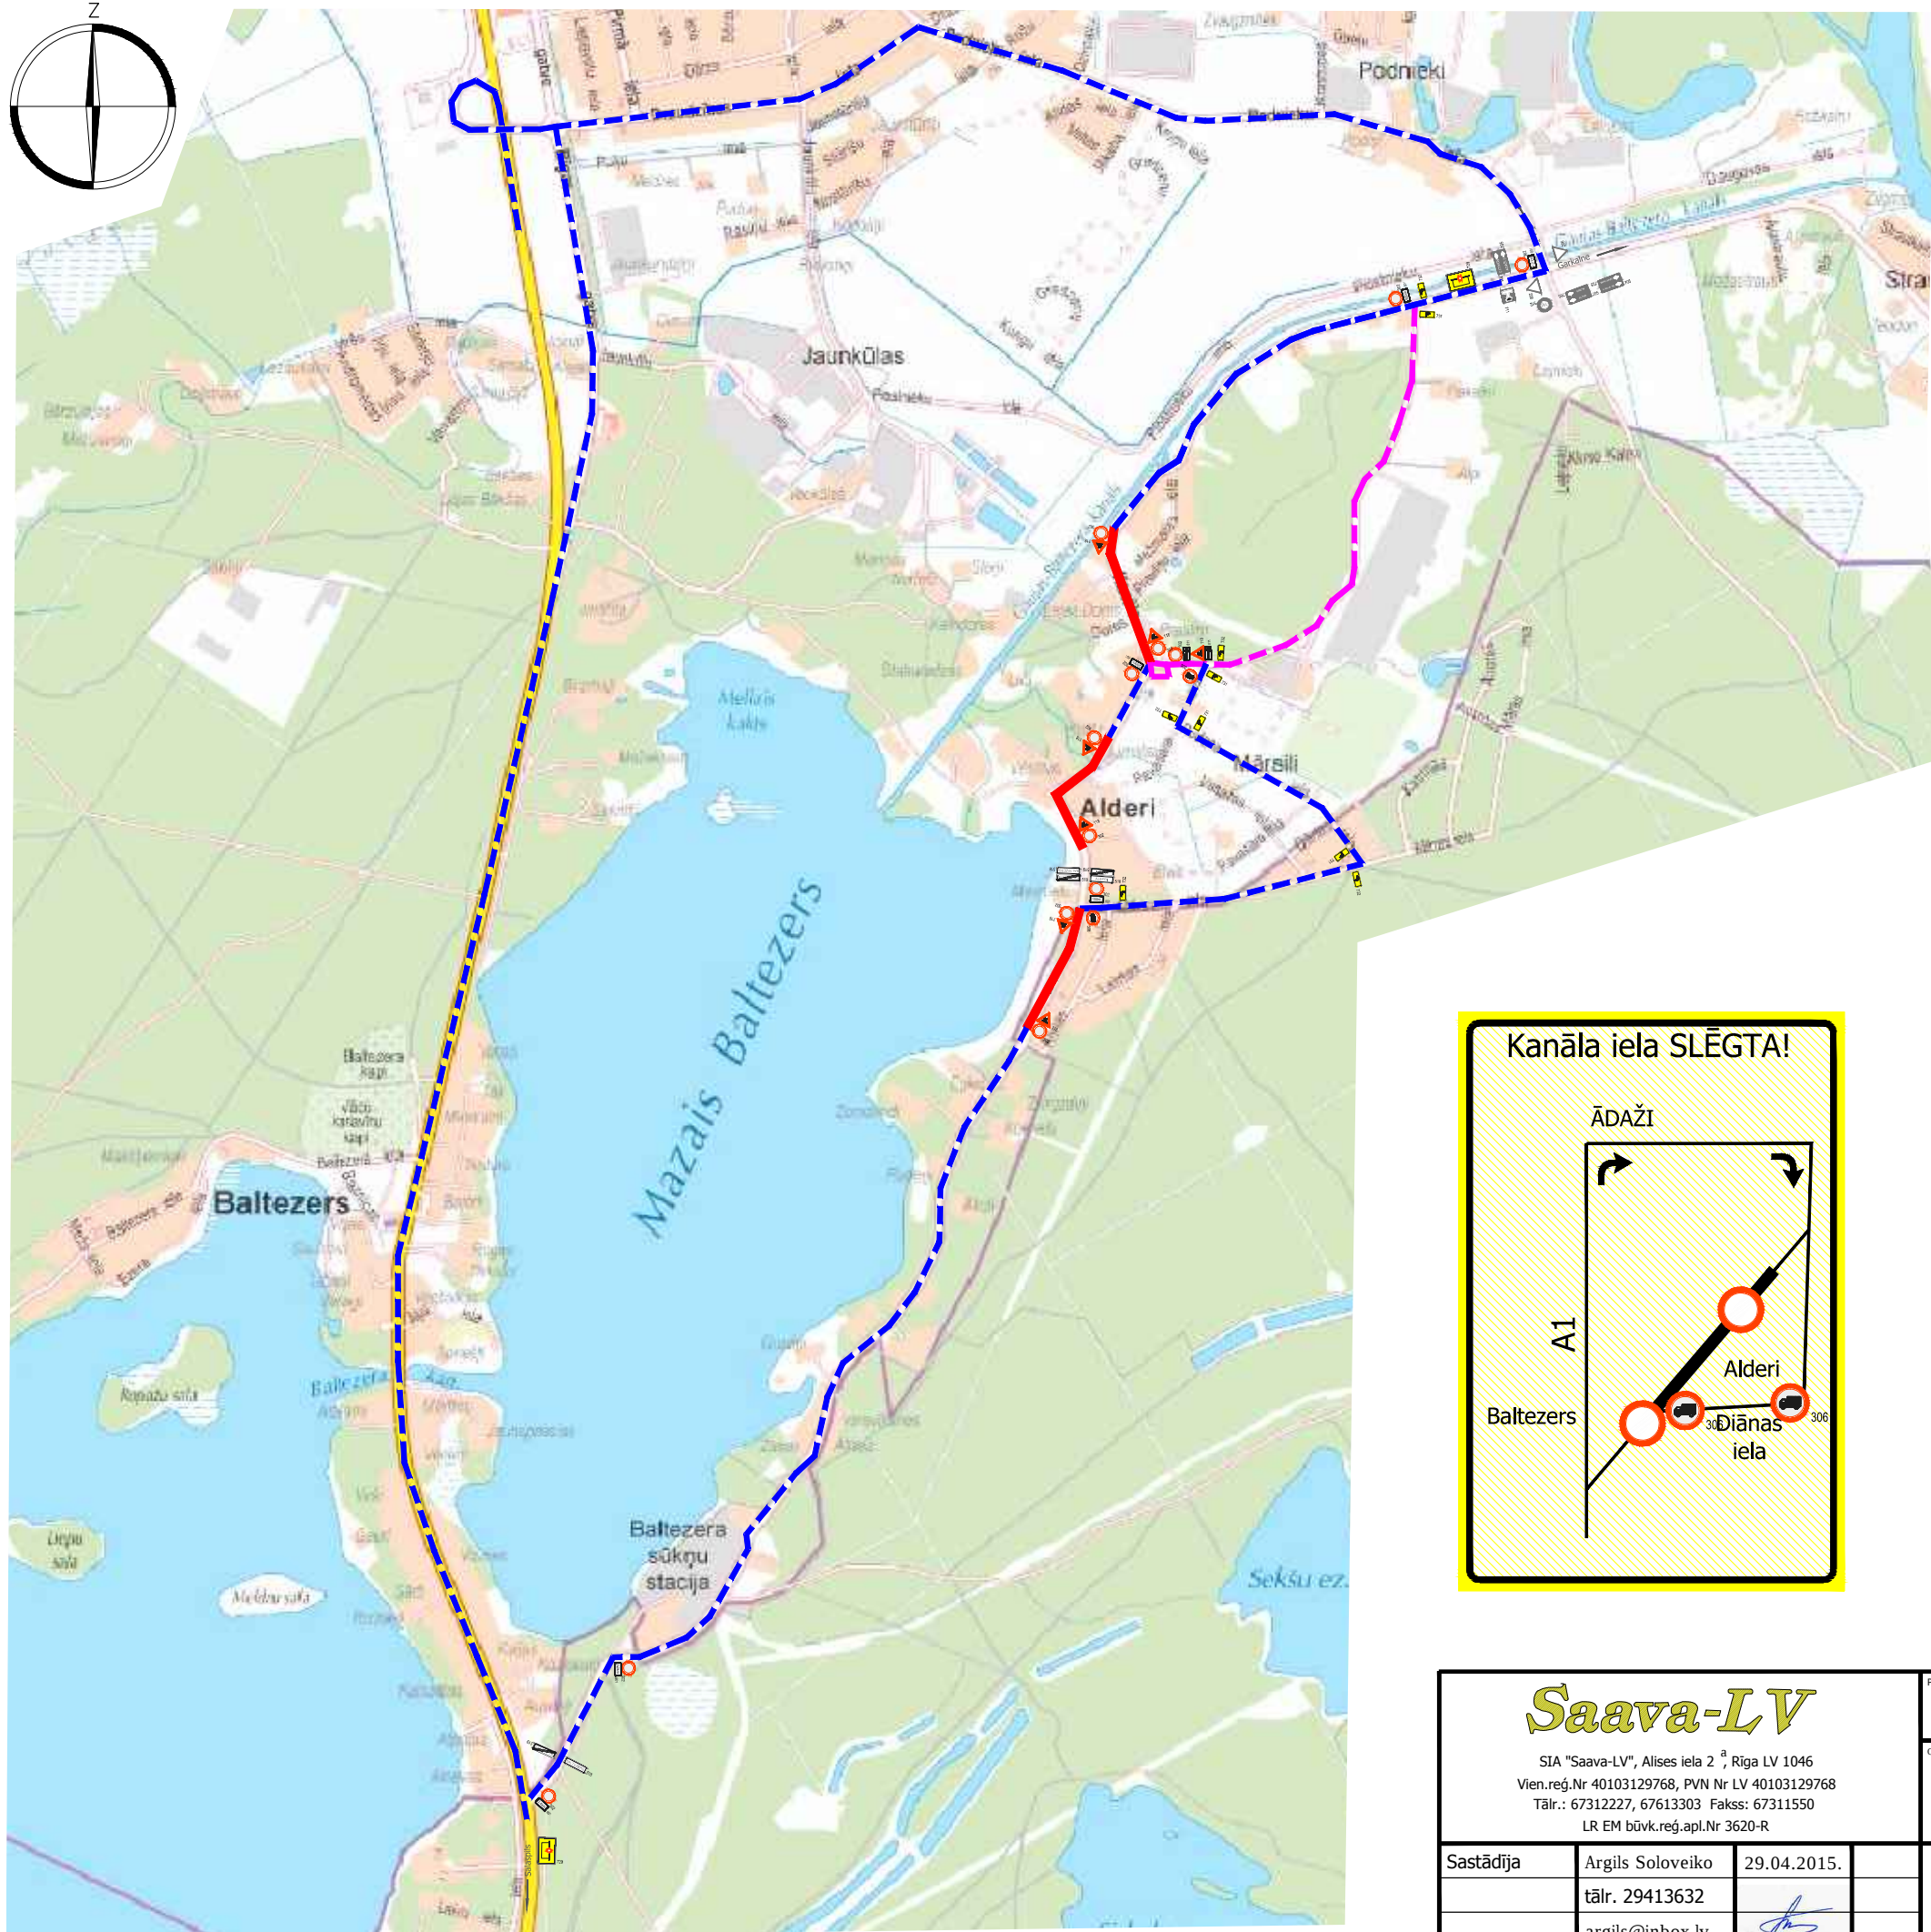


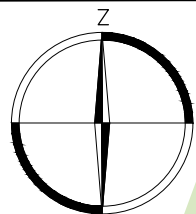

APZĪMĒJUMI


- ceļa darbu vieta
- sabiedriskā transporta maršruts
- iespējamie apbraucamie ceļi
- pagaidu ceļa zīmes uzstādīšanas vieta un Nr
- esošās ceļa zīmes
- norobežojuma barjeras Nr. 912, uzstādīt vietās, kur transporta satiksme slēgta

Shēma Nr 3

Satiksmei slēgti Kanāla ielas posmi.
Apbraucamais ceļš organizēts pa blakus esošo ielu pieslēgumiem (Pērles, Pavasara, Rudens un Māras ielām).
Sabiedriskais transports kursēs no Kanāla ielas pa Pērles ielu līdz apgriešanās vietai Pērles un Kanāla ielu krustojumā.

PIEZĪMES

- Ceļa darbu vietas aprikojumu uzstādīt atbilstoši MK noteikumi Nr 421 "Noteikumi par darbavietu aprikošanu uz ceļiem" prasībām.
- Darbus veic SIA "Ostas celtnieks", atbildīgais būvdarbu vadītājs - Kirils Papkovs, tālr.25444302.
- Shēmas darbības laiks - no 05.05.2015. līdz 08.06.2015.
- Nodrošināt piekļūšanu objektiem slēgtā posma zonā. Pirms darbu uzsākšanas informēt objektu īpašniekus par ielas posma slēgšanas grafiku un braukšanas apgrūtinājumiem.
- Mainot ceļa darbu vietas robežas, nodrošināt aprikojuma atbilstošu izvietojumu. Nodrošināt drošības zonu (vismaz 0.8 m) starp braukšanas joslas malu un darbu veikšanas vietu, nodalītu ar garennorobežojumu vai šķērsnorobežojumu.
- Darbu veicējam ir tiesības regulēt satiksmi darbu veikšanas laikā, ja rodas neparedzēti apstākļi, kurus ar darba vietas aprikojuma shēmā esošajiem tehniskajiem līdzekļiem nav iespējams nekavējoties novērst (MK Nr. 421 punkts 20).
- Norobežojuma barjeras Nr.912 uzstādīt pirms satiksmei slēgtajiem ceļa darbu posmiem. Lietot vadstatņus (Nr.908, 909) vai barjeras (Nr.910, 911) darbu vietas norobežošanai no brauktuves. Izmantot palīgbarjeras vai signāllentes gājēju norobežošanai no darbu zonas.

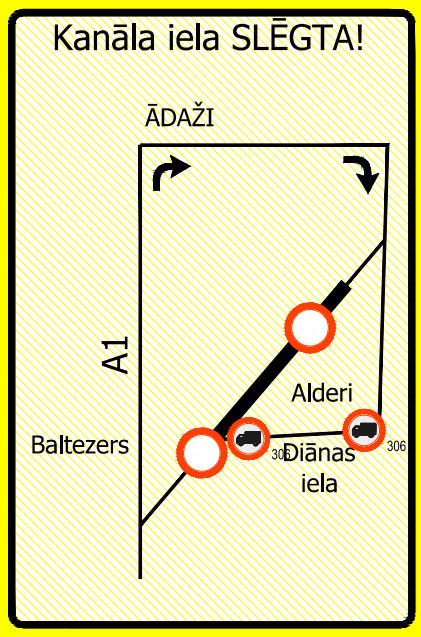

Saava-LV SIA "Saava-LV", Alises iela 2, Rīga LV 1046 Vien.reģ.Nr 40103129768, PVN Nr LV 40103129768 Tālr.: 67312227, 67613303 Fakss: 67311550 LR EM būvkr.reģ.apl.Nr 3620-R	Pasūtītājs SIA "Ostas celtnieks", reģ.Nr.41203004237			
	Objekts „Ūdenssaimniecības pakalpojumu attīstība Baltezerā. 2.aktivitāte: „Kanalizācijas tīklu izbūve Garkalnes novada Priekalnē, Baltezerā un Ādažu novada Baltezerā, Alderos”			
Sastādīja		Argils Soloveiko	29.04.2015.	
		tālr. 29413632		
		argils@inbox.lv		
Ceļa darbu vietas aprikojuma uzstādīšanas shēma				Mērogs: bez mēroga