


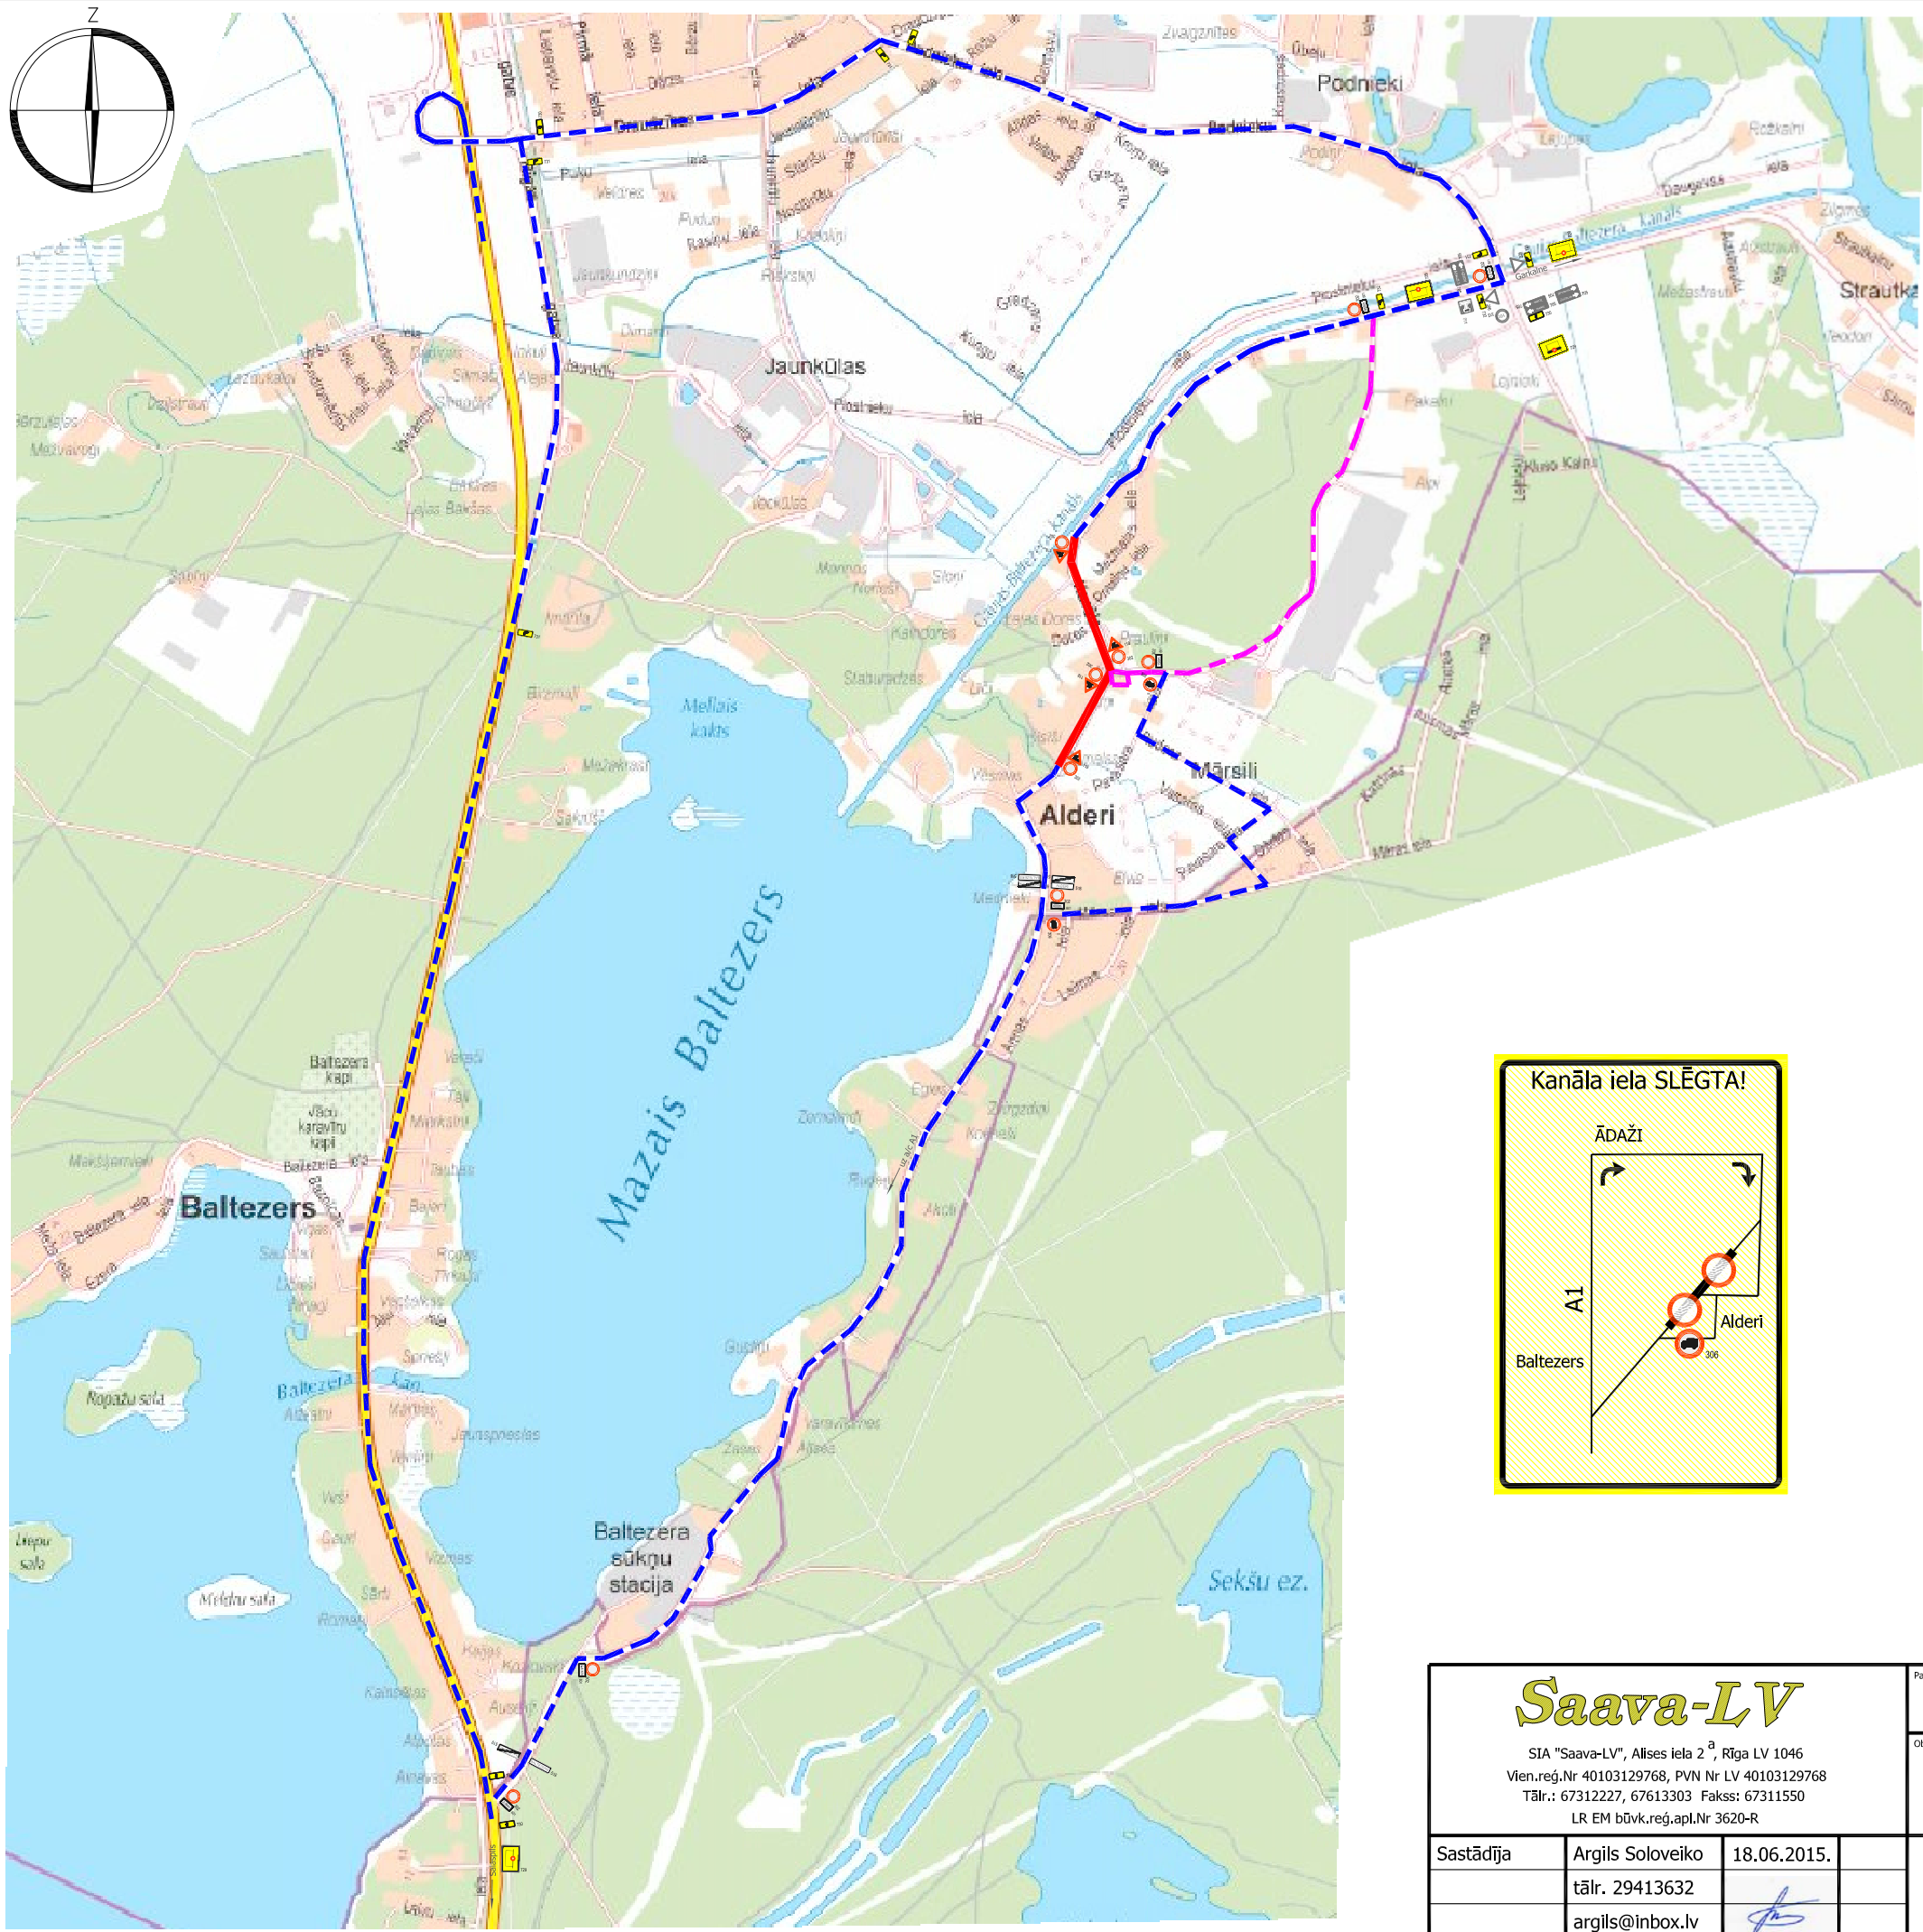


APZĪMĒJUMI

- ceļa darbu vieta
- sabiedriskā transporta maršruts
- iespējamie apbraucamie ceļi
- pagaidu ceļa zīmes uzstādīšanas vieta un Nr 118
- esošās ceļa zīmes 203
- norobežojuma barjeras Nr. 912, uzstādīt vietās, kur transporta satiksme slēgta

Shēma Nr 5A
Satiksmei slēgti Kanāla ielas posmi.
Apbraucamais ceļš organizēts pa autoceļu A1 uz Ādažiem, tālāk pa Draudzības, Podnieku un Pērles ielām.
Sabiedriskais transports kursēs no Kanāla ielas pa Pērles ielu līdz apgrīšanās vietai Pērles un Kanāla ielu krustojumā.

PIEZĪMES

- Ceļa darbu vietas aprīkojumu uzstādīt atbilstoši MK noteikumi Nr 421 "Noteikumi par darbavietu aprīkošanu uz ceļiem" prasībām.
- Darbus veic SIA "Ostas celtnieks", atbildīgais būvdarbu vadītājs - Kirils Papkovs, tālr.25444302.
- Shēmas darbības laiks - no 06.07.2015. līdz 13.07.2015.
- Nodrošināt piekļūšanu objektiem slēgtā posma zonā. Pirms darbu uzsākšanas informēt objektu īpašniekus par ielas posma slēgšanas grafiku un braukšanas apgrūtinājumiem.
- Mainot ceļa darbu vietas robežas, nodrošināt aprīkojuma atbilstošu izvietojumu. Nodrošināt drošības zonu (vismaz 0.8 m) starp braukšanas joslas malu un darbu veikšanas vietu, nodalītu ar garennorobežojumu vai šķērsnorobežojumu.
- Darbu veicējam ir tiesības regulēt satiksmi darbu veikšanas laikā, ja rodas neparedzēti apstākļi, kurus ar darba vietas aprīkojuma shēmā esošajiem tehniskajiem līdzekļiem nav iespējams nekavējoties novērst (MK Nr. 421 punkts 20).
- Norobežojuma barjeras Nr.912 uzstādīt pirms satiksmei slēgtajiem ceļa darbu posmiem. Lietot vadstatņus (Nr.908, 909) vai barjeras (Nr.910, 911) darbu vietas norobežošanai no brauktuves. Izmantot palīgbarjeras vai signāllentes gājēju norobežošanai no darbu zonas.

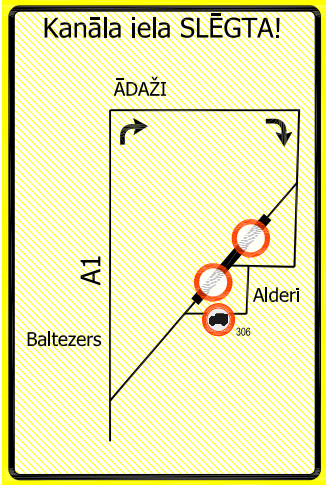

Saava-LV SIA "Saava-LV", Alises iela 2^a, Rīga LV 1046 Vien.reģ.Nr 40103129768, PVN Nr LV 40103129768 Tālr.: 67312227, 67613303 Fakss: 67311550 LR EM būvk.reģ.apl.Nr 3620-R				Pasūtītājs SIA "Ostas celtnieks", reģ.Nr.41203004237			
Objekts „Ūdenssaimniecības pakalpojumu attīstība Baltezerā. 2.aktivitāte: „Kanalizācijas tīklu izbūve Garkalnes novada Priedkalnē, Baltezerā un Ādažu novada Baltezerā, Alderos””				Stadija	Marka	Lapas Nr	
				TP	GT	5B	
Sastādīja	Argils Soloveiko	18.06.2015.		Ceļa darbu vietas aprīkojuma uzstādīšanas shēma			
	tālr. 29413632						
	argils@inbox.lv						