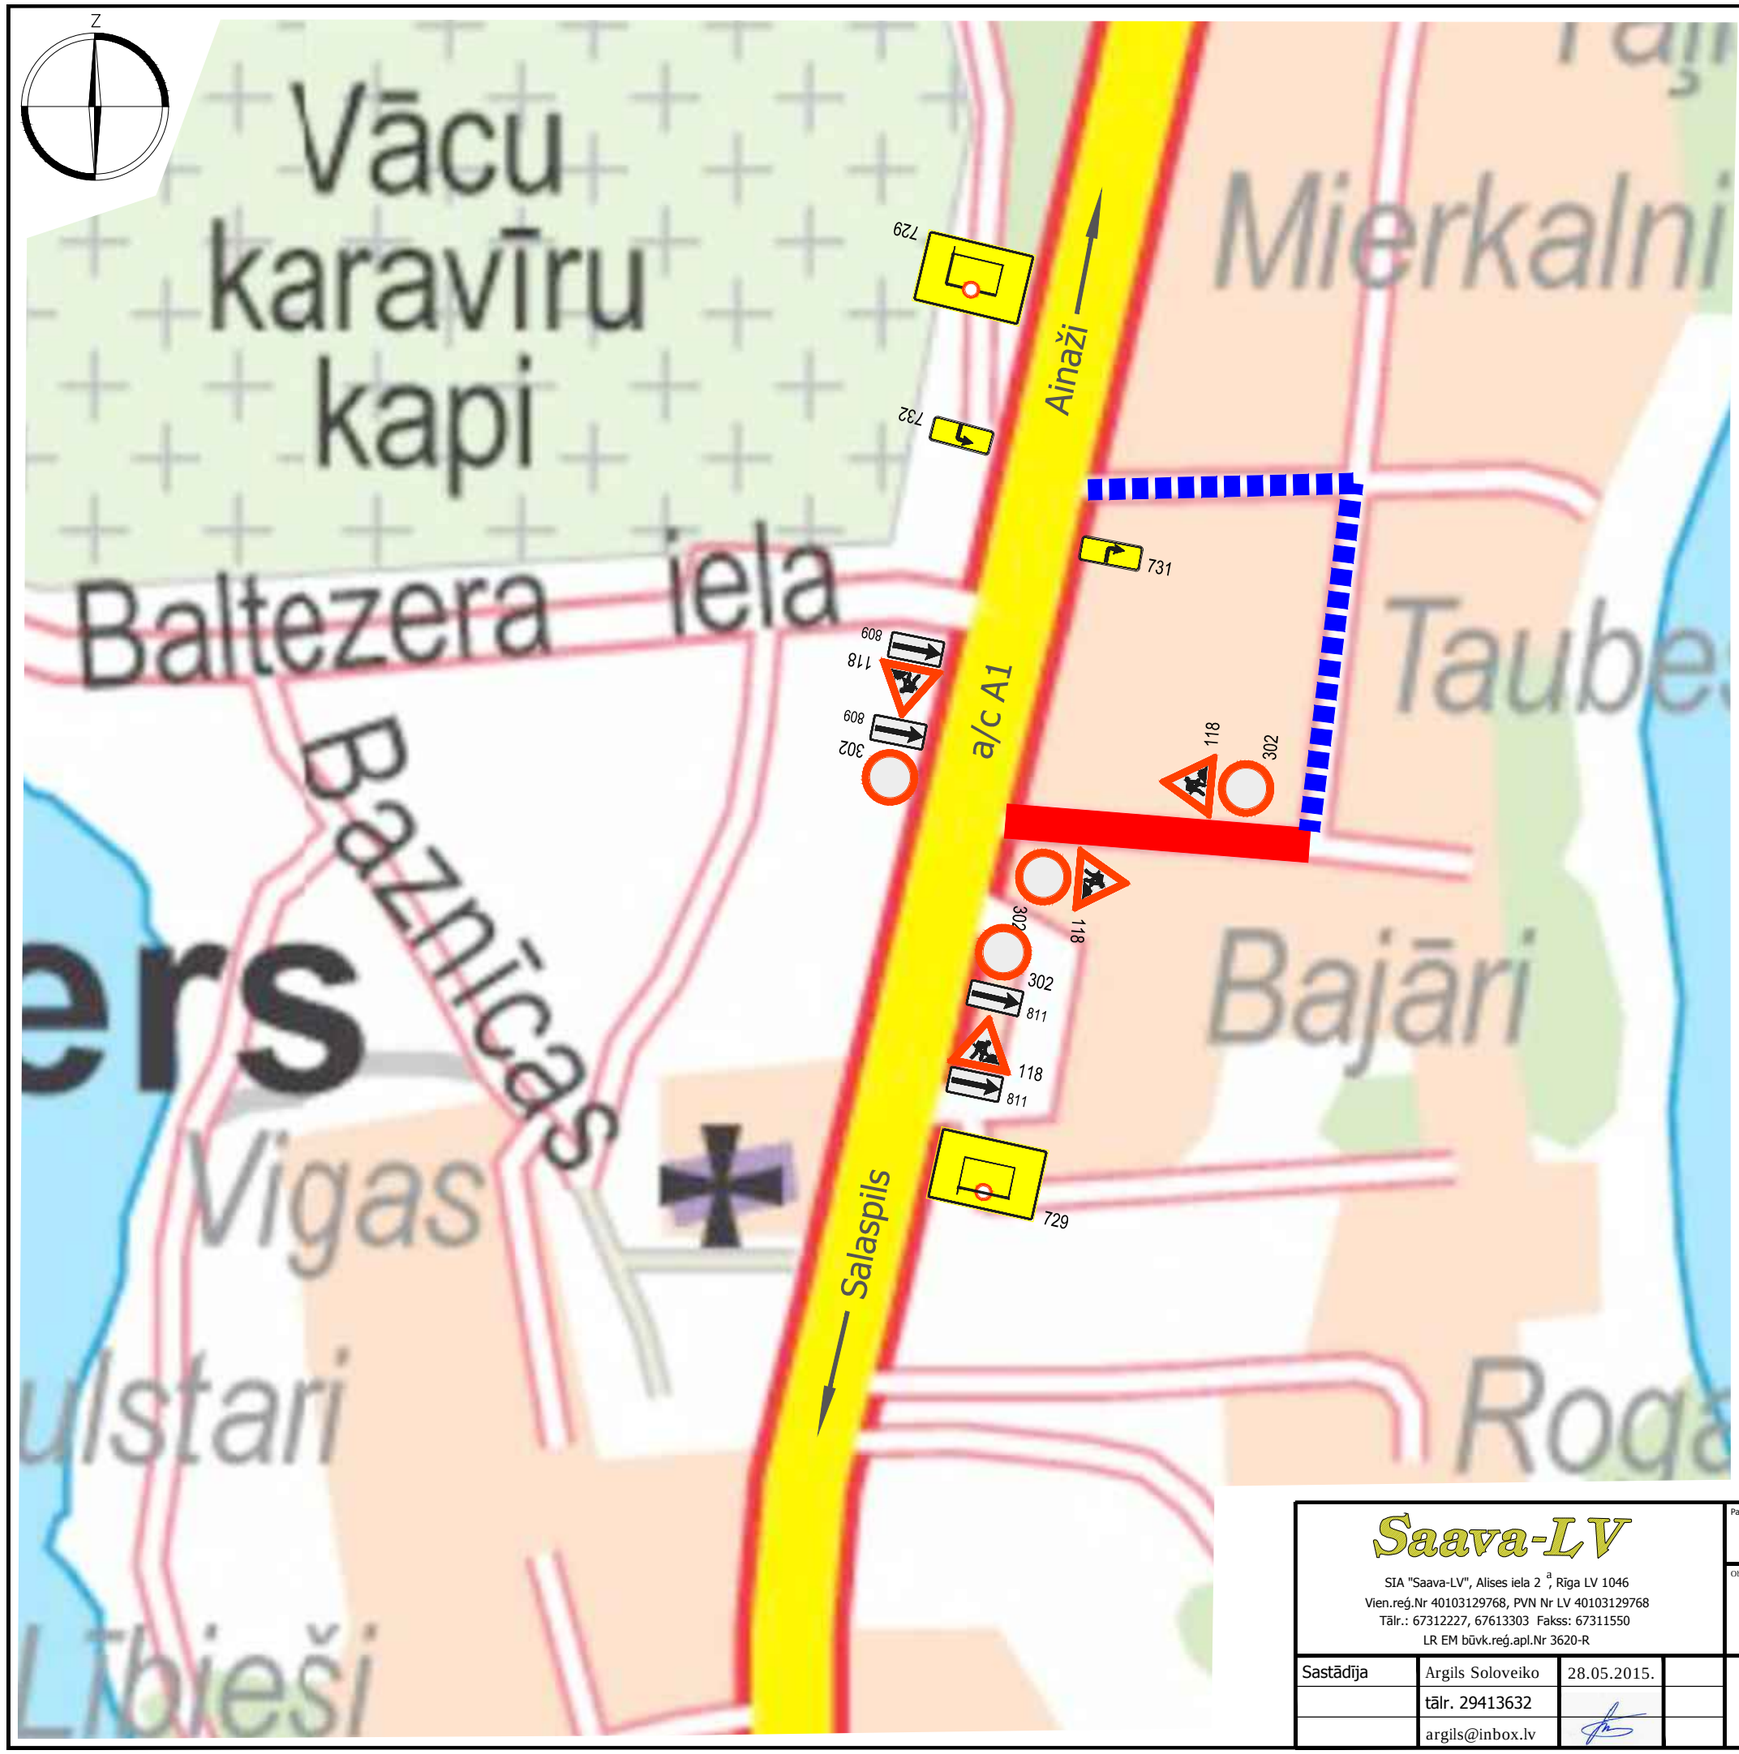

APZĪMĒJUMI

- ceļa darbu vieta
- apbraucamie ceļi
- 118 pagaidu ceļa zīmes uzstādīšanas vieta un Nr
- 203 esošās ceļa zīmes
- norobežojuma barjeras Nr. 912, uzstādīt vietās, kur transporta satiksme slēgta

Shēma Nr 1

Satiksmei slēgta Kauguru ielas posms no no a/c A1.
Apbraucamais ceļš organizēts pa blakus esošo ielu pieslēgumiem.

PIEZĪMES

1. Ceļa darbu vietas aprīkojumu uzstādīt atbilstoši MK noteikumi Nr 421 "Noteikumi par darbavietu aprīkošanu uz ceļiem" prasībām.
2. Darbus veic SIA "Ostas celtnieks", atbildīgais būvdarbu vadītājs - Kirils Papkovs, tālr.25444302.
3. Shēmas darbības laiks - no 01.06.2015.
4. Nodrošināt piekļūšanu objektiem slēgtā posma zonā. Pirms darbu uzsākšanas informēt objektu īpašniekus par ielas posma slēgšanas grafiku un braukšanas apgrūtinājumiem.
5. Mainot ceļa darbu vietas robežas, nodrošināt aprīkojuma atbilstošu izvietojumu. Nodrošināt drošības zonu (vismaz 0.8 m) starp braukšanas joslas malu un darbu veikšanas vietu, nodalītu ar garennorobežojumu vai šķērsnorobežojumu.
6. Darbu veicējam ir tiesības regulēt satiksmi darbu veikšanas laikā, ja rodas neparedzēti apstākļi, kurus ar darba vietas aprīkojuma shēmā esošajiem tehniskajiem līdzekļiem nav iespējams nekavējoties novērst (MK Nr. 421 punkts 20).
7. Norobežojuma barjeras Nr.912 uzstādīt pirms satiksmei slēgtajiem ceļa darbu posmiem. Lietot vadstatņus (Nr.908, 909) vai barjeras (Nr.910, 911) darbu vietas norobežošanai no brauktuves. Izmantot palīgbarjeras vai signāllentes gājēju norobežošanai no darbu zonas.

Saava-LV
SIA "Saava-LV", Alises iela 2 a, Rīga LV 1046
Vien.reģ.Nr 40103129768, PVN Nr LV 40103129768
Tālr.: 67312227, 67613303 Fakss: 67311550
LR EM būvk.reģ.apl.Nr 3620-R

Sastādīja	Argils Soloveiko	28.05.2015.	
	tālr. 29413632		
	argils@inbox.lv		

Pasūtītājs: SIA "Ostas celtnieks", reģ.Nr.41203004237

Objekts: „Ūdenssaimniecības pakalpojumu attīstība Baltezerā. 2.aktivitāte: „Kanalizācijas tīklu izbūve Garkalnes novada Priedkalnē, Baltezerā un Ādažu novada Baltezerā, Alderos""

Stadija	Marka	Lapas Nr
TP	GT	3

Ceļa darbu vietas aprīkojuma uzstādīšanas shēma

Mērogs: bez mēroga