

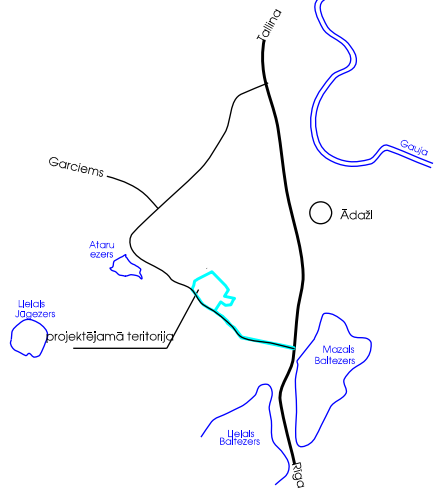


Teritorijas izvietojuma shēma

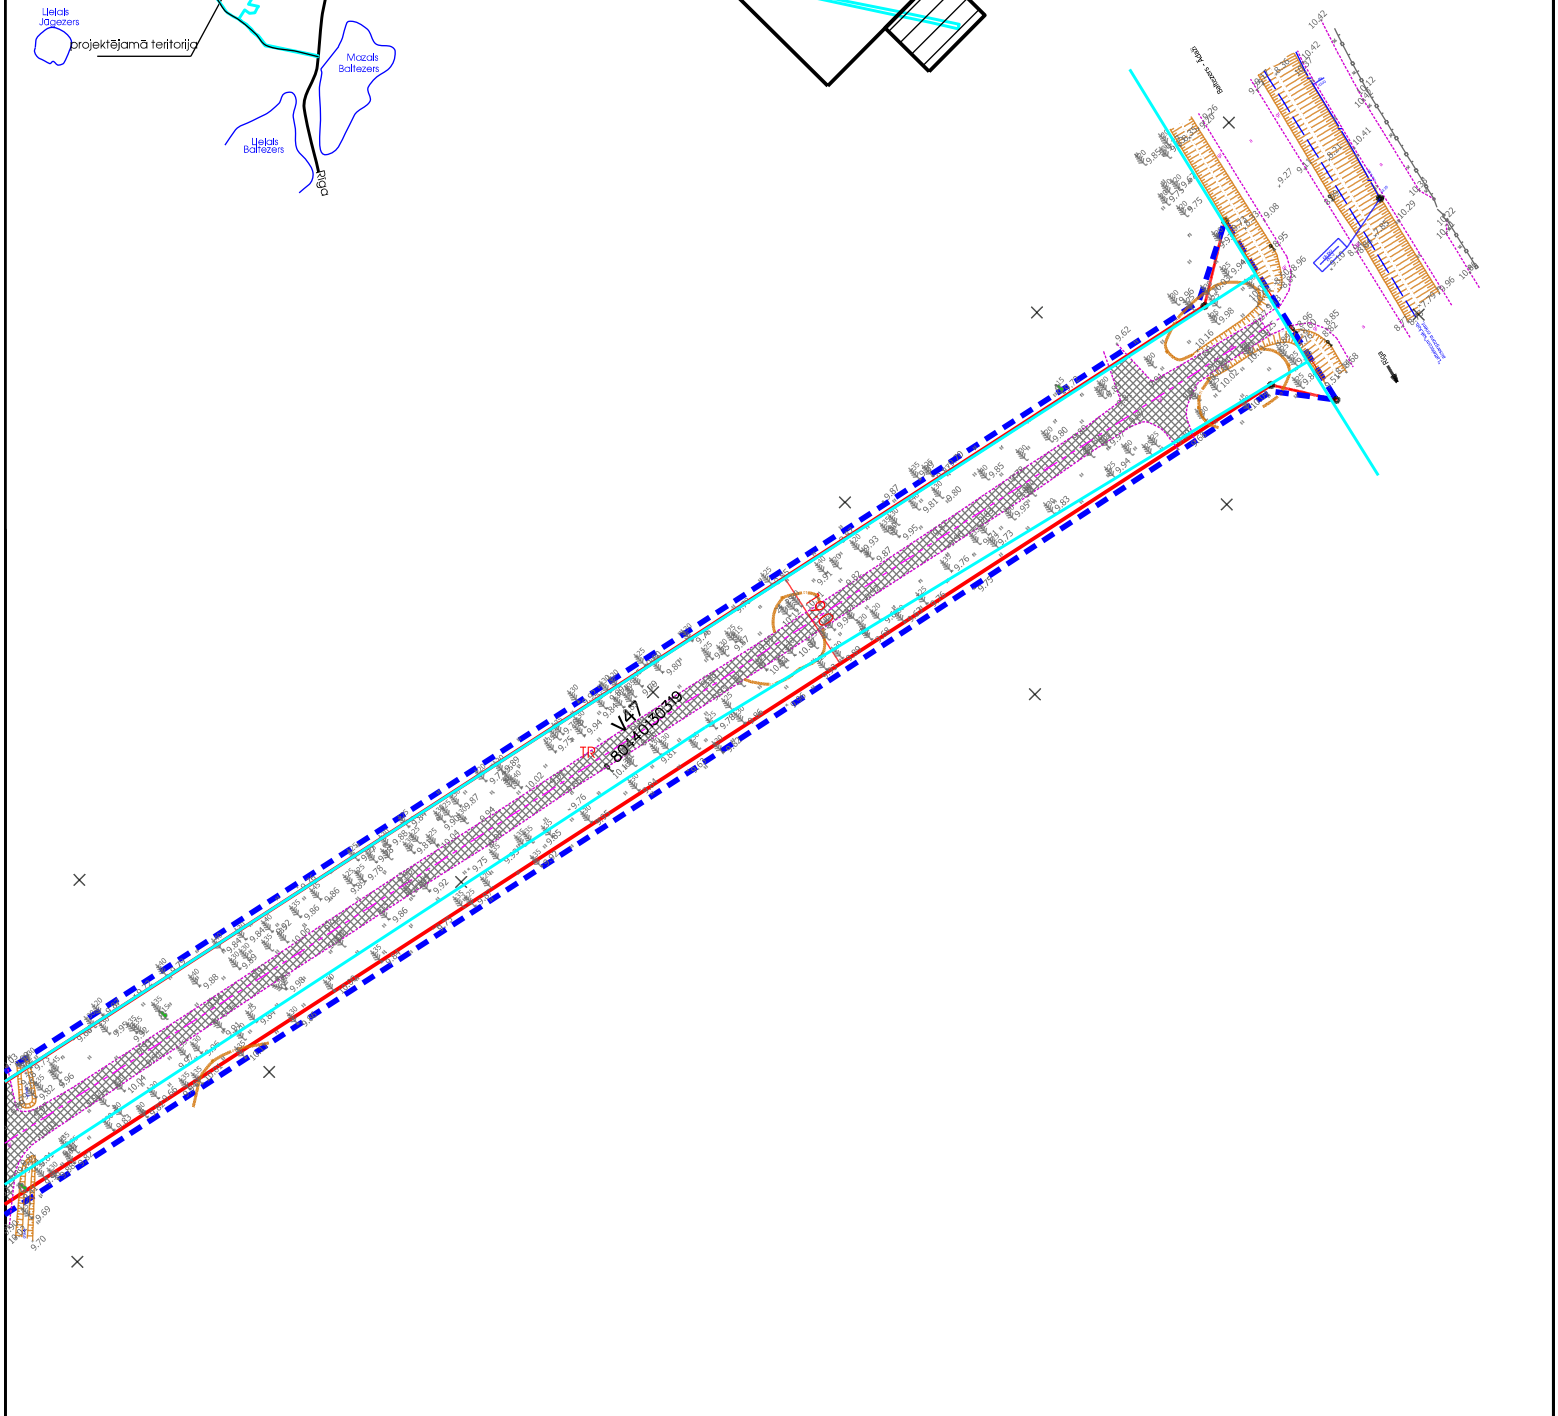

Lapu izvietojuma shēma

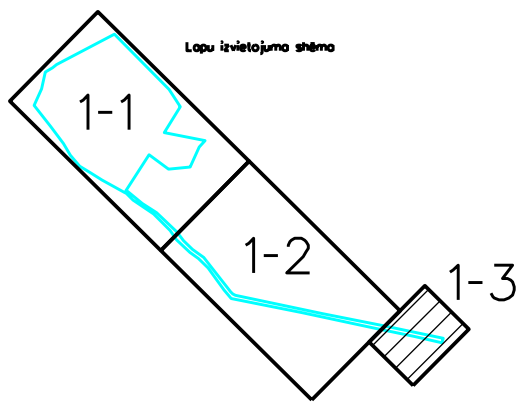

Detālplānojuma izstrādātājs: <b>SIA DAMSIJAS</b> Brīvības gatve 223, Rīga, LV-1039 Tālr.67024805, 29103226		Objekta nosaukums: ĀDAŽU NOVADA STAPRIŅU CIEMA NEKUSTAMO ĪPAŠĪBU "INTAS" UN "ALISES" DETĀLPLĀNOJUMA GROZĪJUMI	
Pasūtītājs: SIA "EuroLatCapital"		Plāna nosaukums: ATĻAUTĀ IZMANTOŠANA, PLĀNOTĀS ZEMES VIENĪBU ROBEŽAS, AIZSARGJOSLAS	
Arhitekts D.Ērzlīņa	Arhitektūras risinātājs zemes ierīkotājs J.Veilandis	Detālplānojuma grafiskā daļa (DP-1)	Lapa Nr.: 1-3
Zemes ierīkotāja sertifikāta Nr. AA000000024		Datums: 15.08.2014	Mērogs: 1:1000
		Lapas kopā: 3	