


SPORTA LAUKUMU MALAS NOSTIPRINAJUMS
APAĻKOKS (STABS)

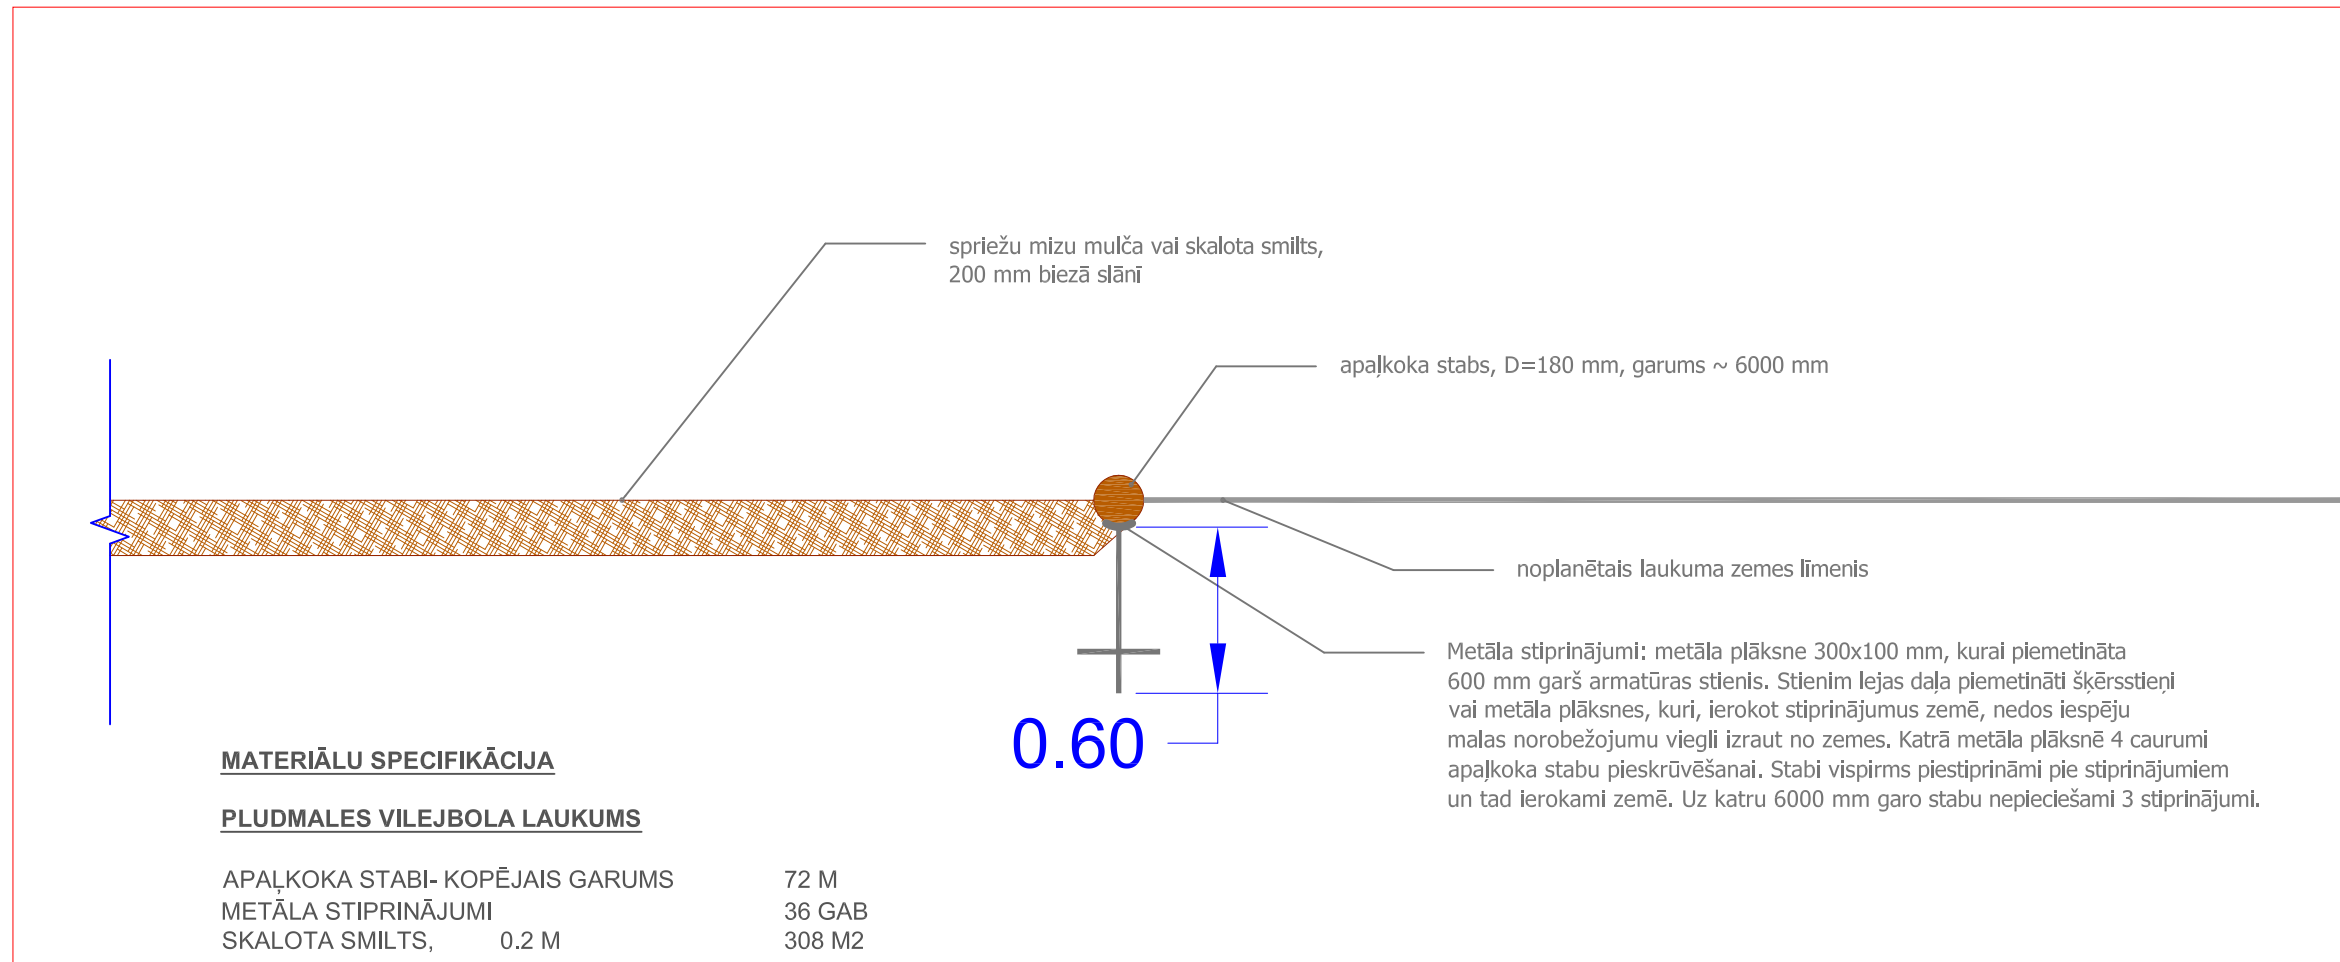

VINGROŠANAS LAUKUMS

APAĻKOKA STABI - KOPĒJAIS GARUMS	54 M
METĀLA STIPRINĀJUMI	27 GAB
SKALOTA SMILTS, 0.2 M	180 M2

ROTAĻU LAUKUMA NOROBEŽOJUMA VARIANTI
APAĻKOKS



TĀLR. 29116486 e-pasts : iveta.grivina@adazi.lv		
PASŪTĪTĀJS: ĀDAŽU NOVADA DOME SAIMNIECĪBAS UN INFRASTRUKTŪRAS DAĻA		
BŪVOBJEKTS: JAUNIEŠU AKTĪVĀS ATPŪTAS ZONA ĀDAŽU NOVADS, KADAGA		STADIJA SP
RASĒJUMS: SPORTA LAUKUMA MALAS NOSTIPRINĀJUMS		LAPAS NR. GP-2
AIN. ARHIT. I.GRĪVIŅA		LAPU SKAITS MĒROGS 1: 20
		ARHĪVA NR. LAPAS CAUREJOS. NR.
		DATUMS 06.2016