



# Iebrauktves šķēsgriezums

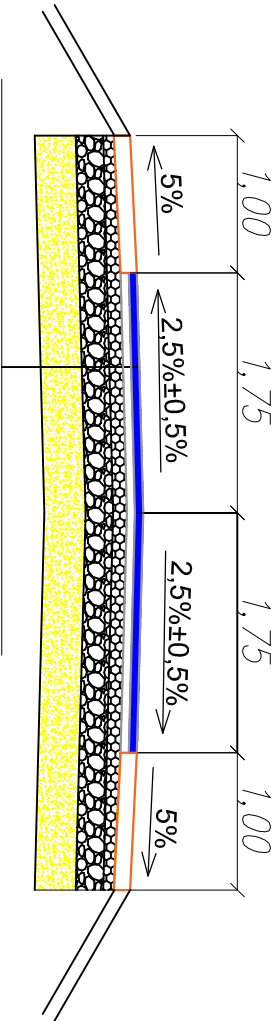

	Iebrauktves segums
	Nomāju uzpildīšana ar grants/šķembu maisījumu 0/32s ( 1,0m platumā), h=12cm (stiprības klase N III)
	Ietves betona bruģa seguma izbūve 1,5m platumā, 200 x 100 x 60 (prizma, pelēks)
	Brauktuves dilumkārtas izbūve no karstā asfalta AC11surf(grants) h=4cm

AC11 surf (grants) h=4cm
Asfaltbetona apakškārtā ACb12 hvid=6cm
Dolomīta šķembas fr.0-45 h=10cm
Dolomīta šķembas fr.40-70 h=20cm
Saizturīgā drenējošā smiltis h=30cm

# Brauktuves šķēsgriezums

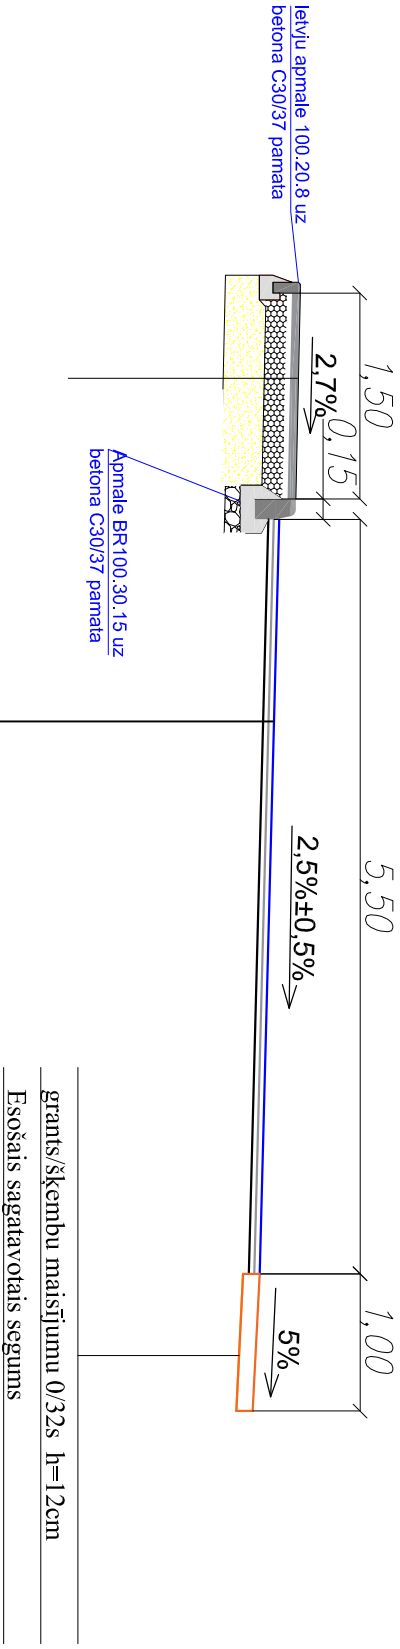

AC11 surf (grants) h=4cm
Izlidzinošā asfaltbetona kārtā ACb18 hvid=4cm
Esošais sagatavotais asfaltbetona segums

grants/šķembu maisījumu 0/32s h=12cm
Esošais sagatavotais segums