


NOMAS ZEMES GABALA NOVIETOJUMS

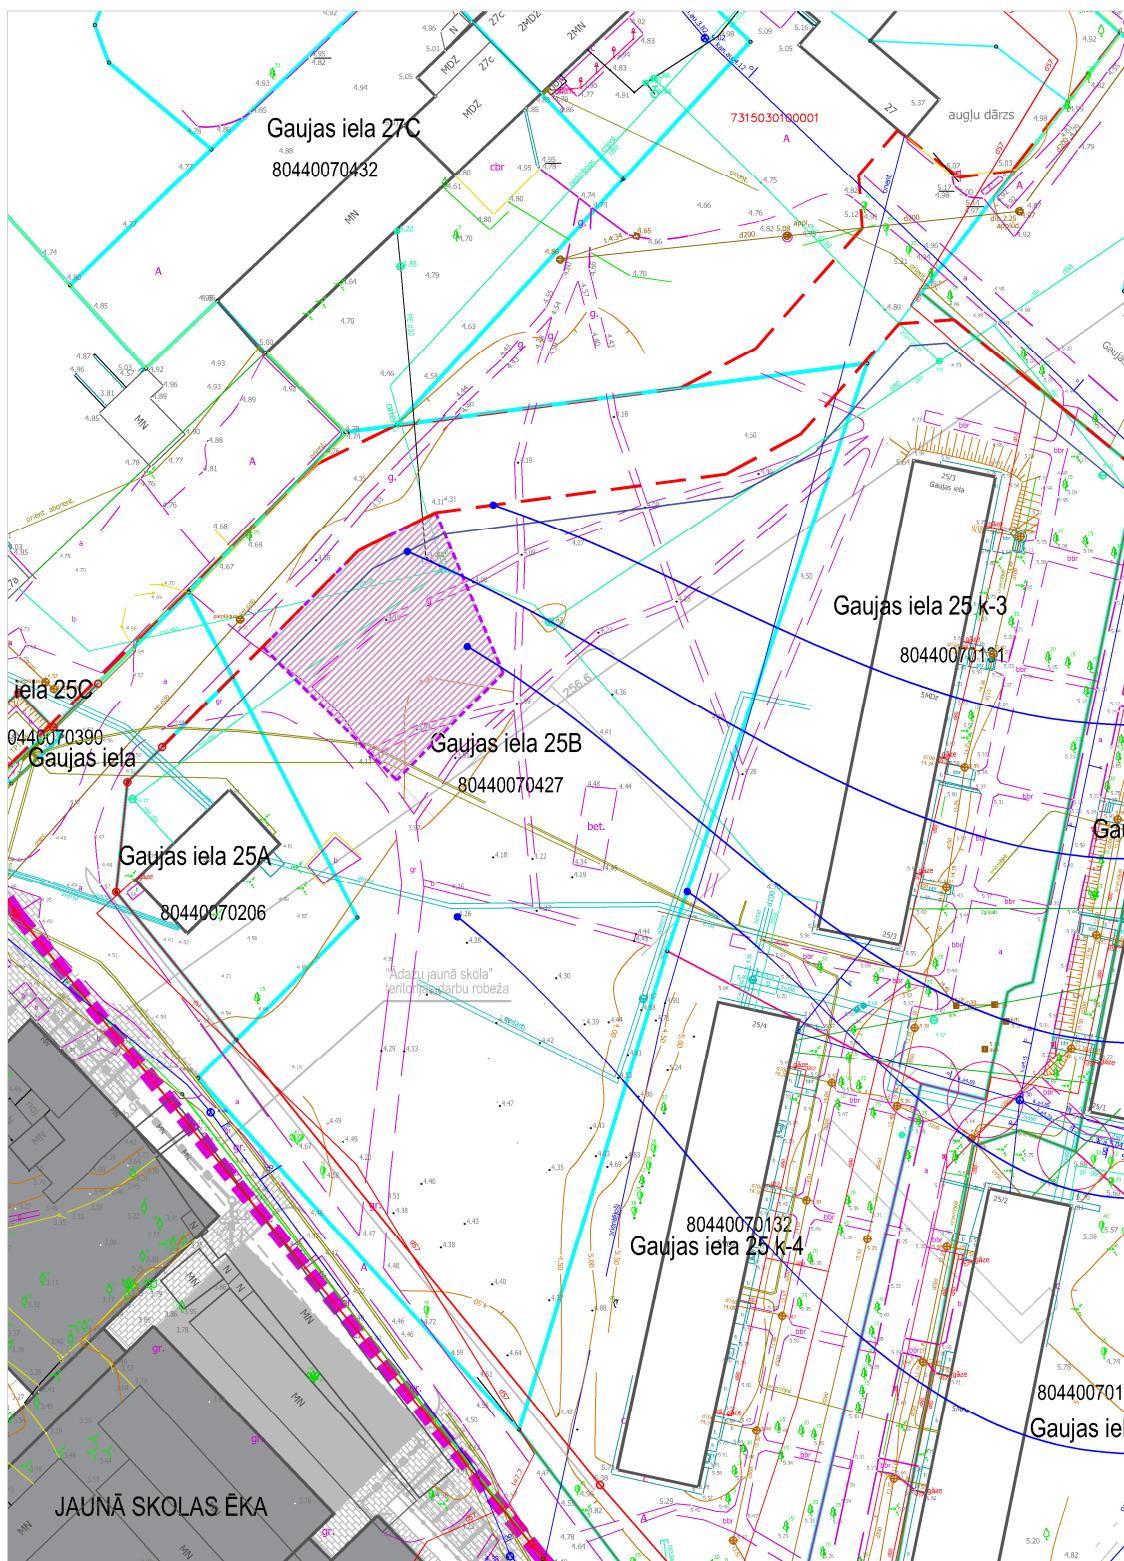

PERSPEKTĪVĀS IELAS
SARKANĀ LINIJA

BŪVLAIDE

NOMAS ZEMES GABALS
605 M2

KADASTRA ROBEŽAS

ZEMES GABALS AR
KADASTRA NR.80440070427

JAUNĀ SKOLAS ĒKA

M 1:1000