


**Pielikums Nr. 4** Ādažu novada domes 2017.gada 23.maija sēdes protokola Nr.10 §.11.1. lēmumam

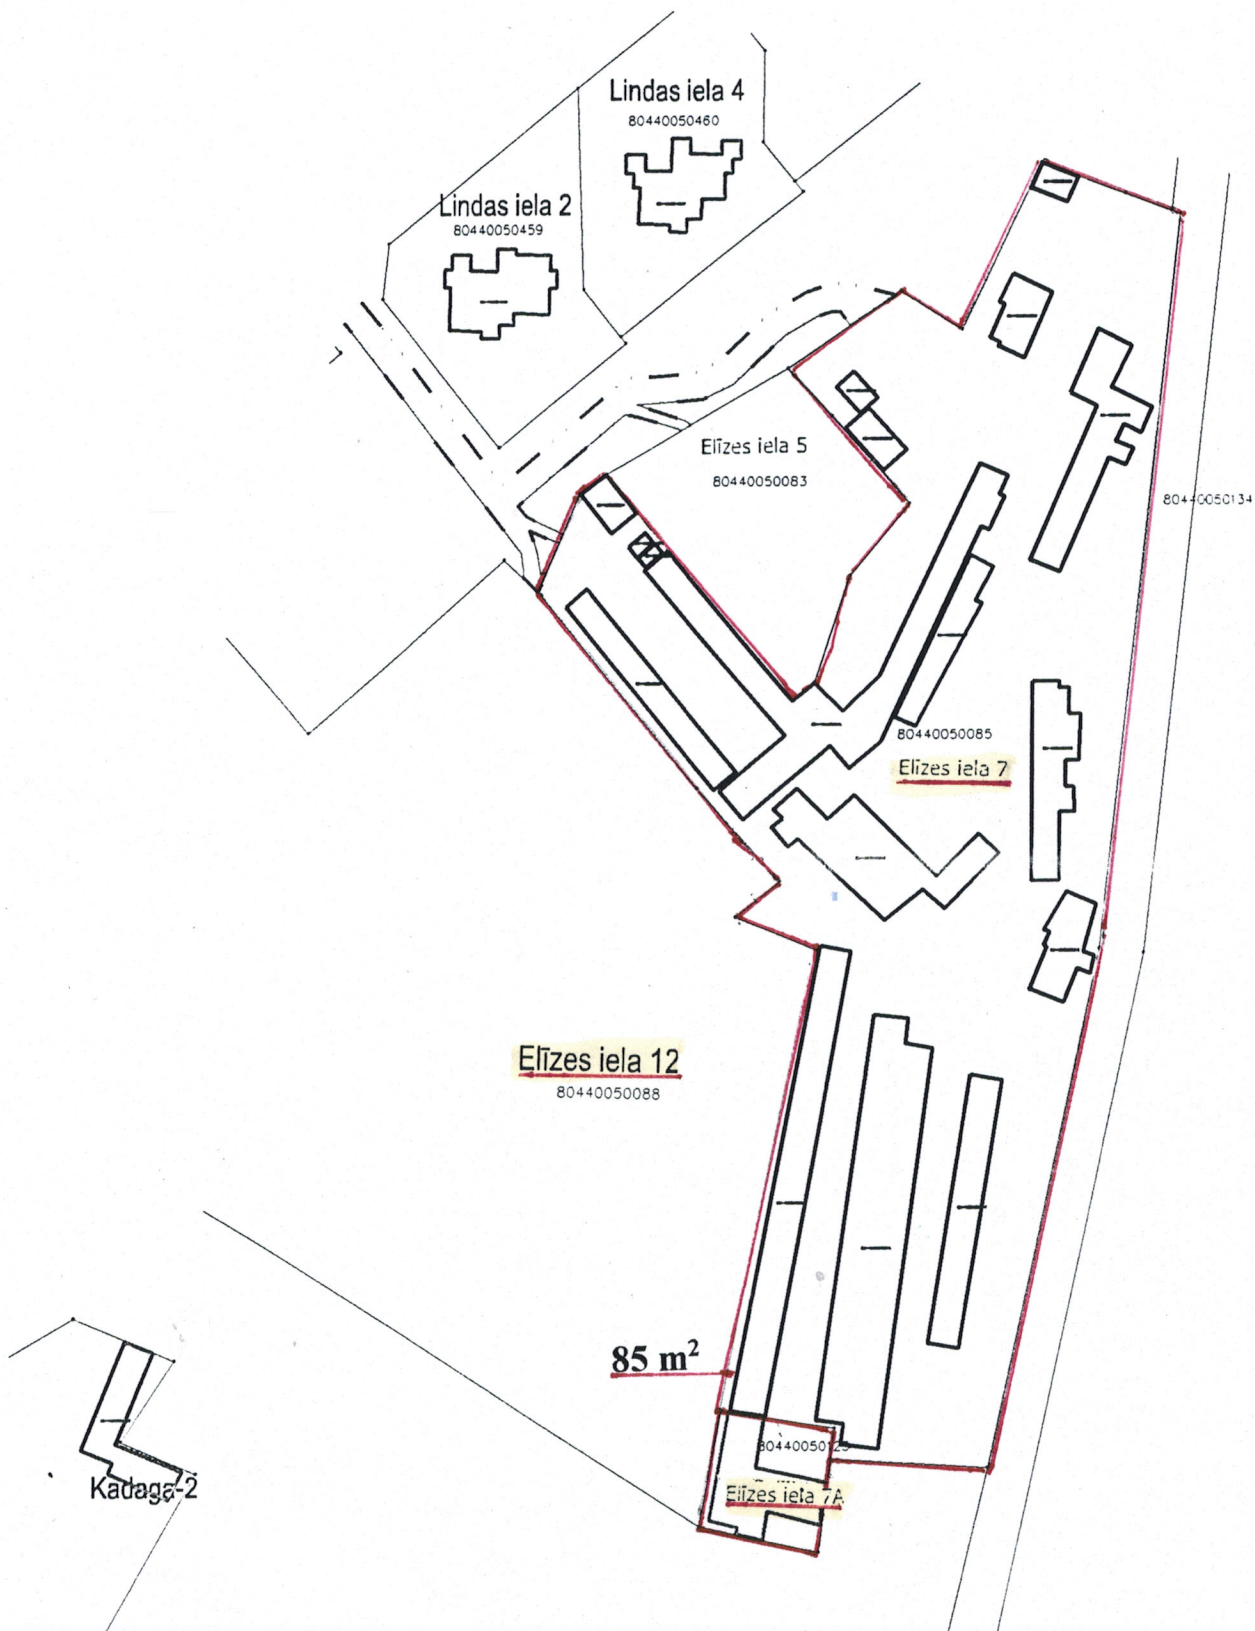

Ādažu novada domes  
Saimniecības un infrastruktūras daļas  
nekustamā īpašuma speciālists  
**Volli Kukk**