



Ceļa aprīkojuma izvietojums caurtekas pārbūbes darbiem uz Katlapu ceļa, Ādažos

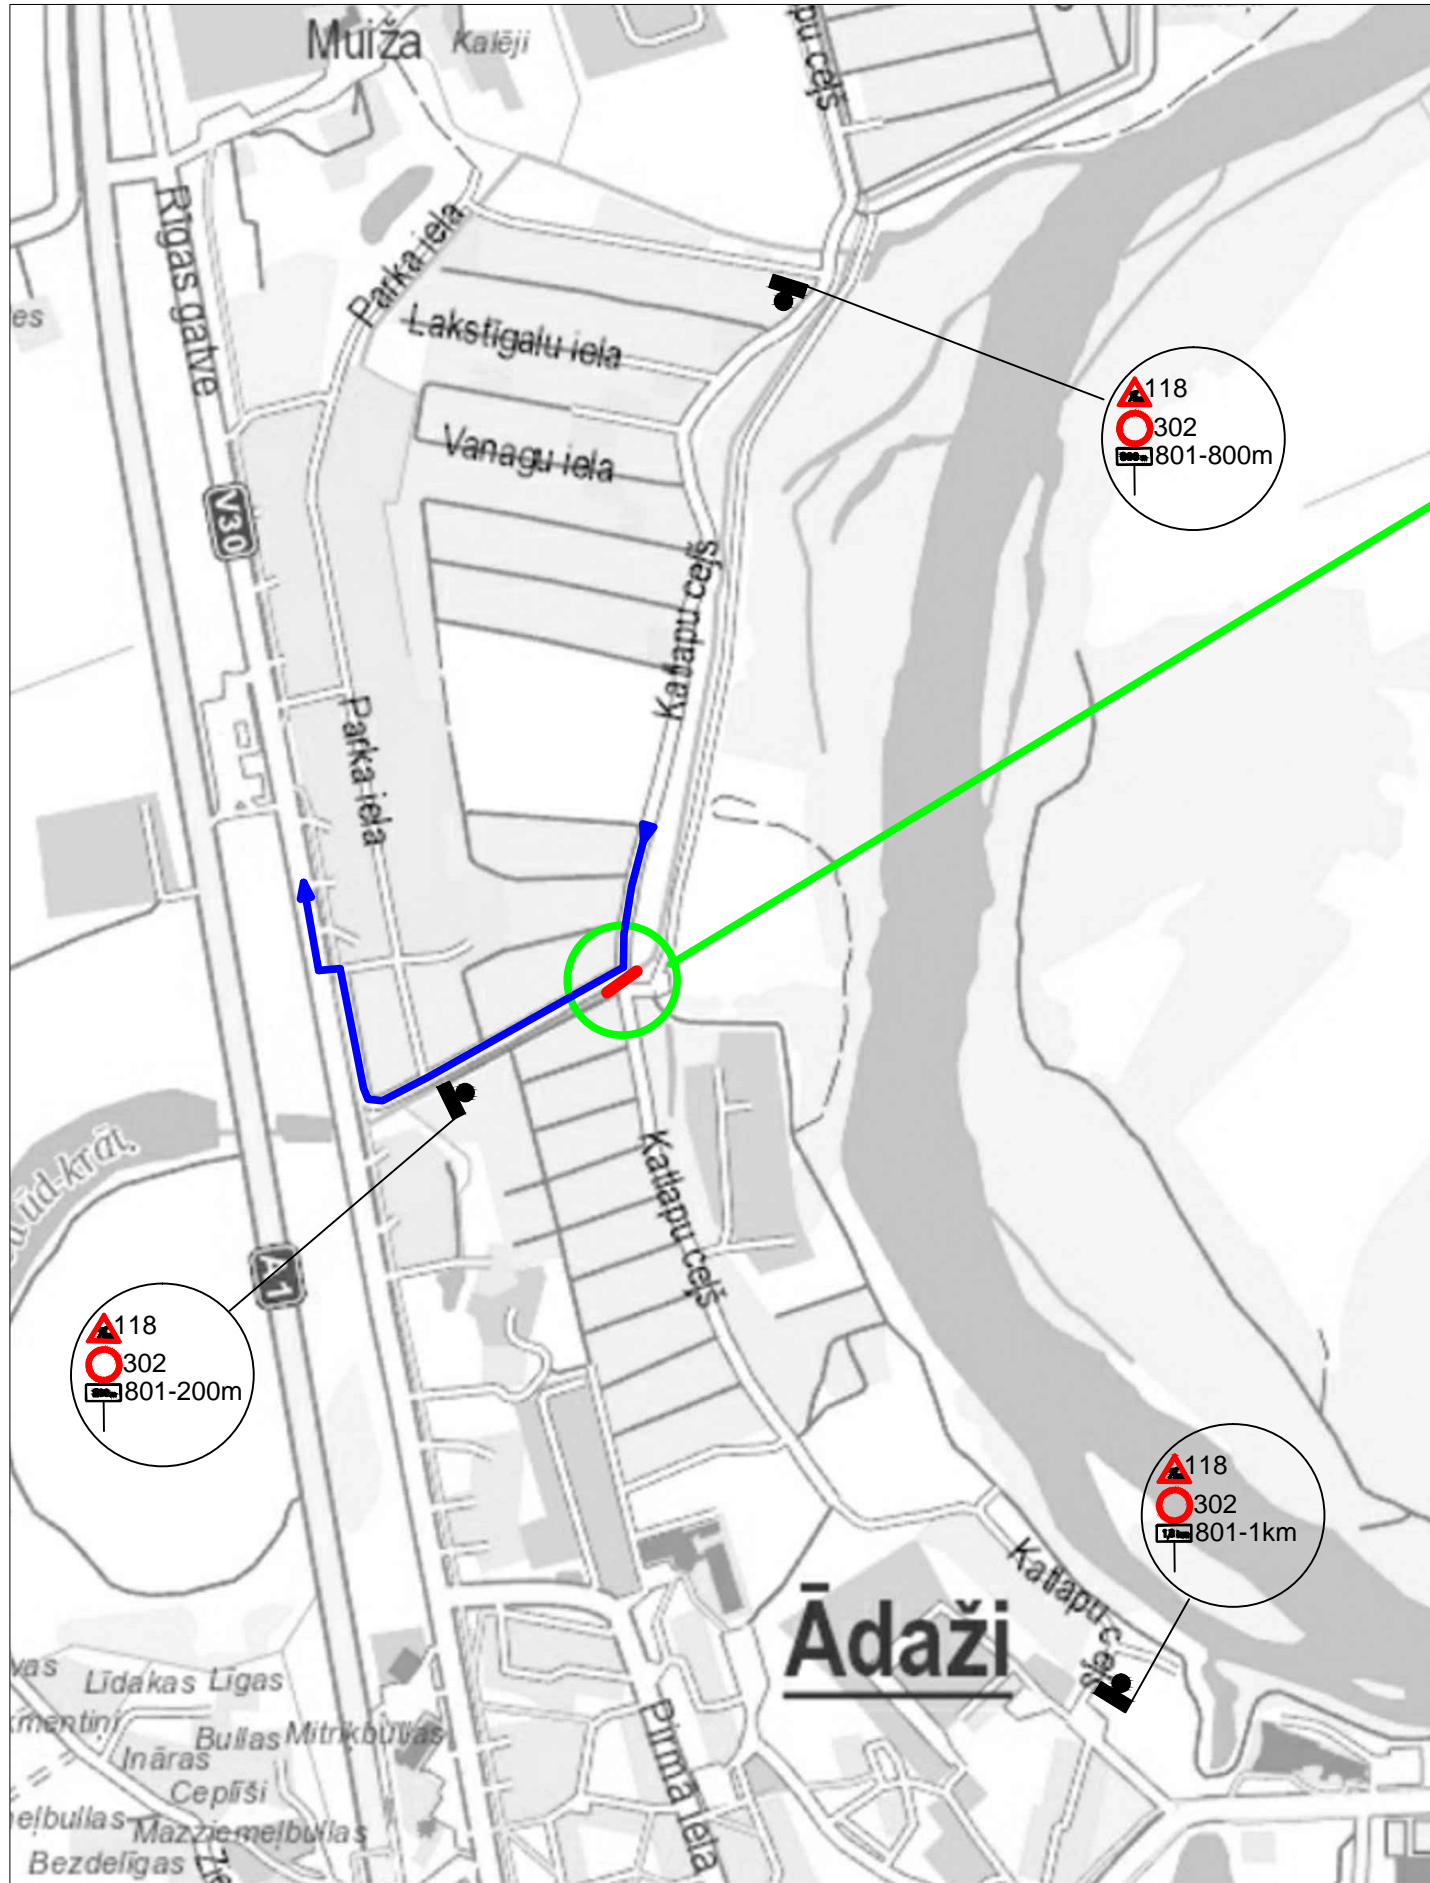

Lokālās darba vietas aprīkojuma shēma

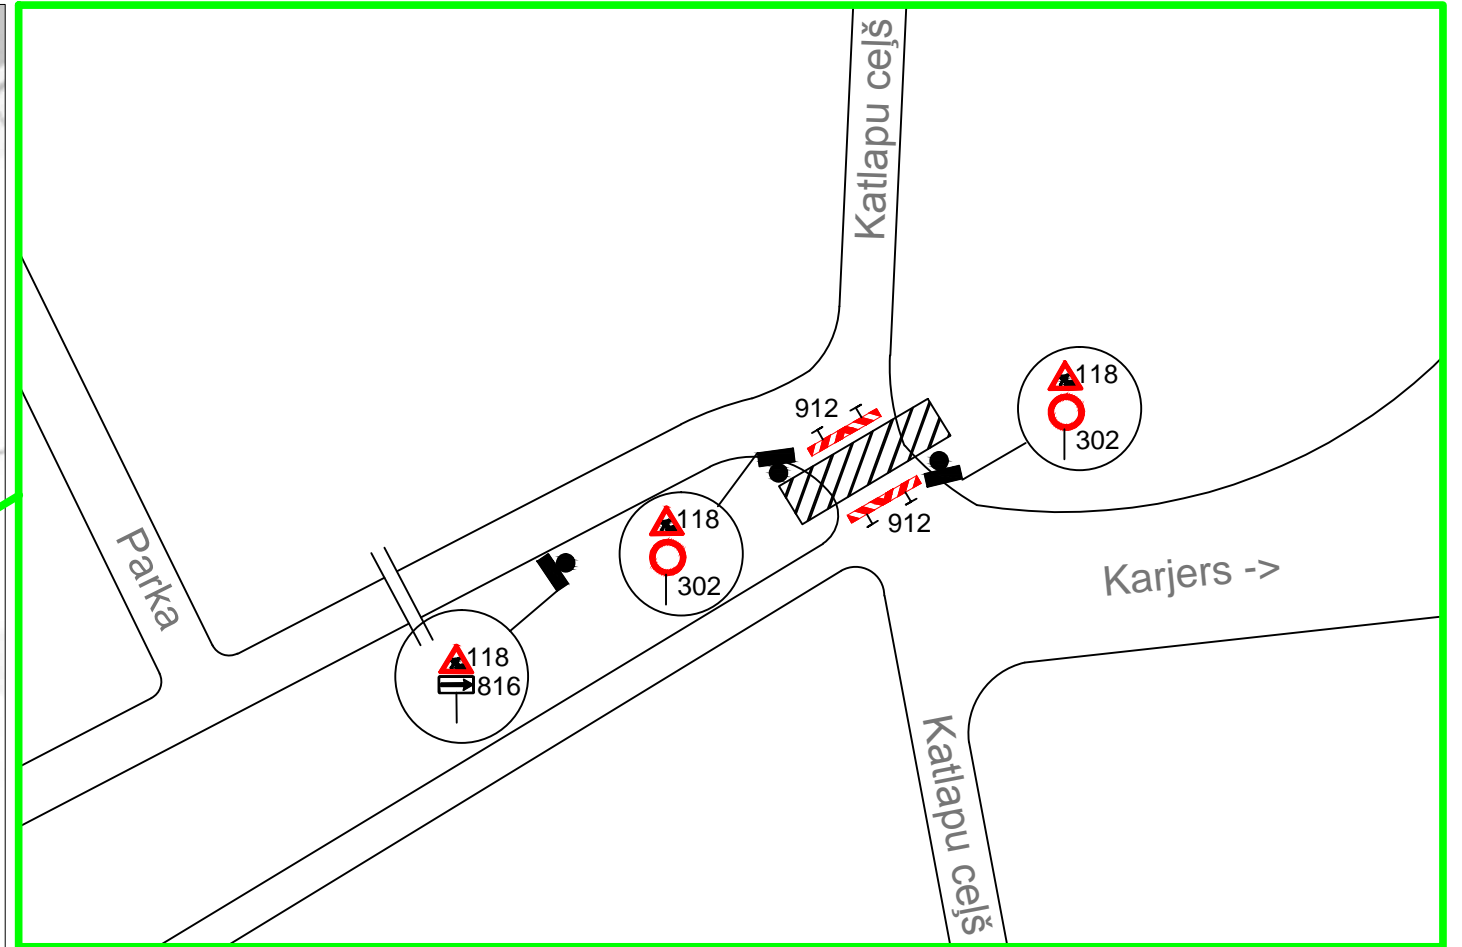

Saskaņojumi:

- Apzīmējumi:
- Remontdarbu vieta
 - Iespējamie apbraukšanas maršruti