


## ROTAĻU LAUKUMU MALAS NOSTIPRINĀJUMS APĀĻKOKS ( STABS )

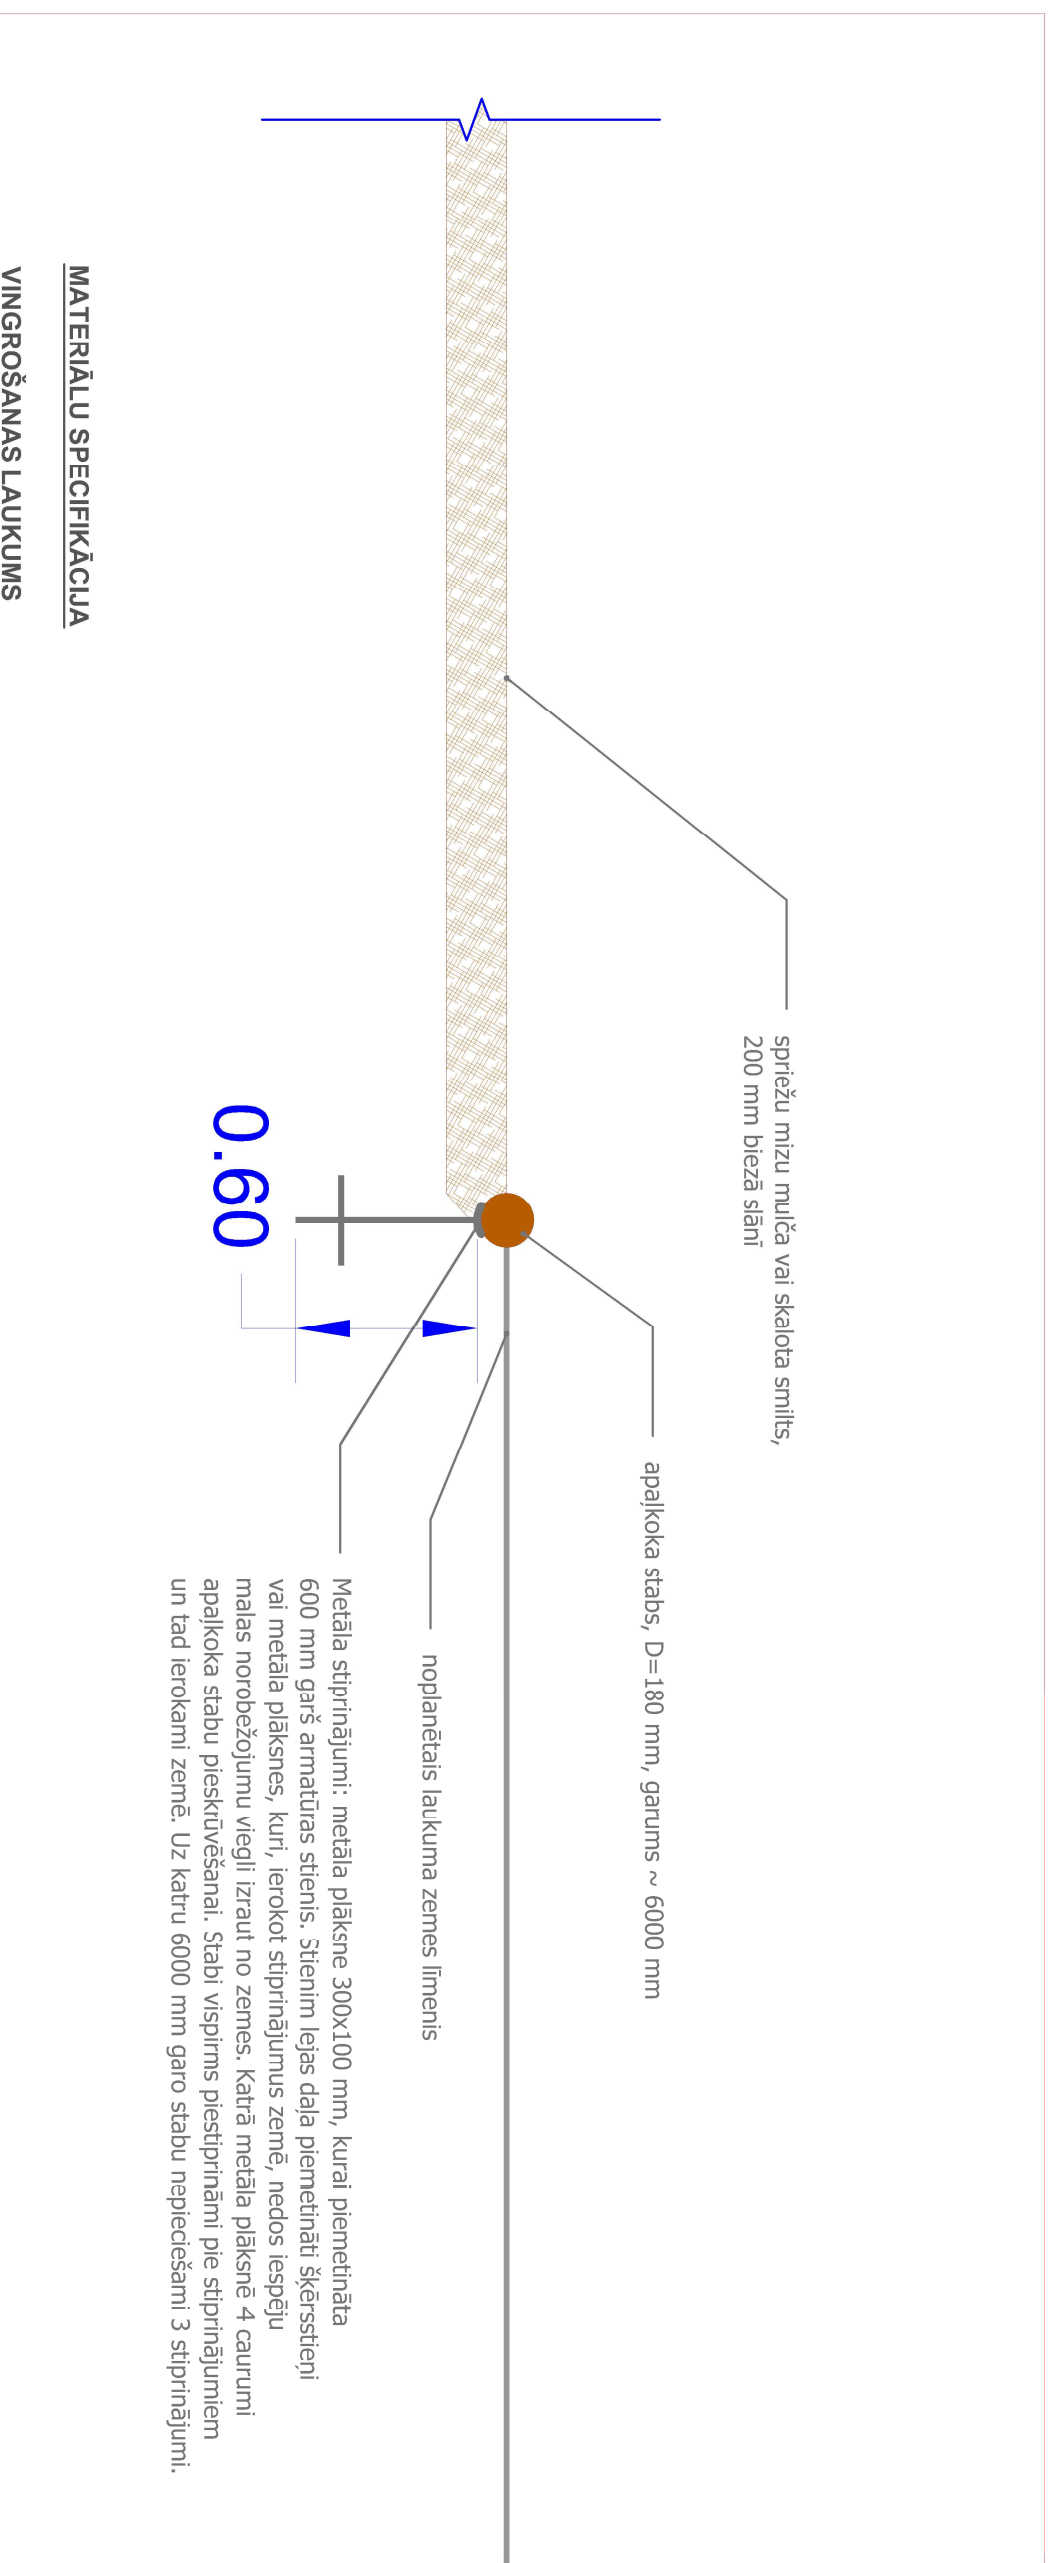

## ROTAĻU LAUKUMA NOROBEŽOJUMA VARIANTI APĀĻKOKS



TĀLR. 29116486 e-pasts: iveta.grivina@adazi.lv			
PASŪTTĀJS: ĀDAŽU NOVADA DOME SAMĒNICĪBAS UN INFRASTRUKTŪRAS DAĻA			
BŪVOBJEKTS: ROTAĻU LAUKUMA NOROBEŽOJUMS		STADIJA	SP
RASEJUMS: LAUKUMA MALAS NOSTIPRINĀJUMS		LAPAS NR.	SP-1
AIN. ARHIT. I.GRĪVIŅA		LAPU SKAITS	MEROGS 1 : 20
		ARHĪVA NR.	LAPAS CAUREJĒS NR.
		DATUMS	04.2018