



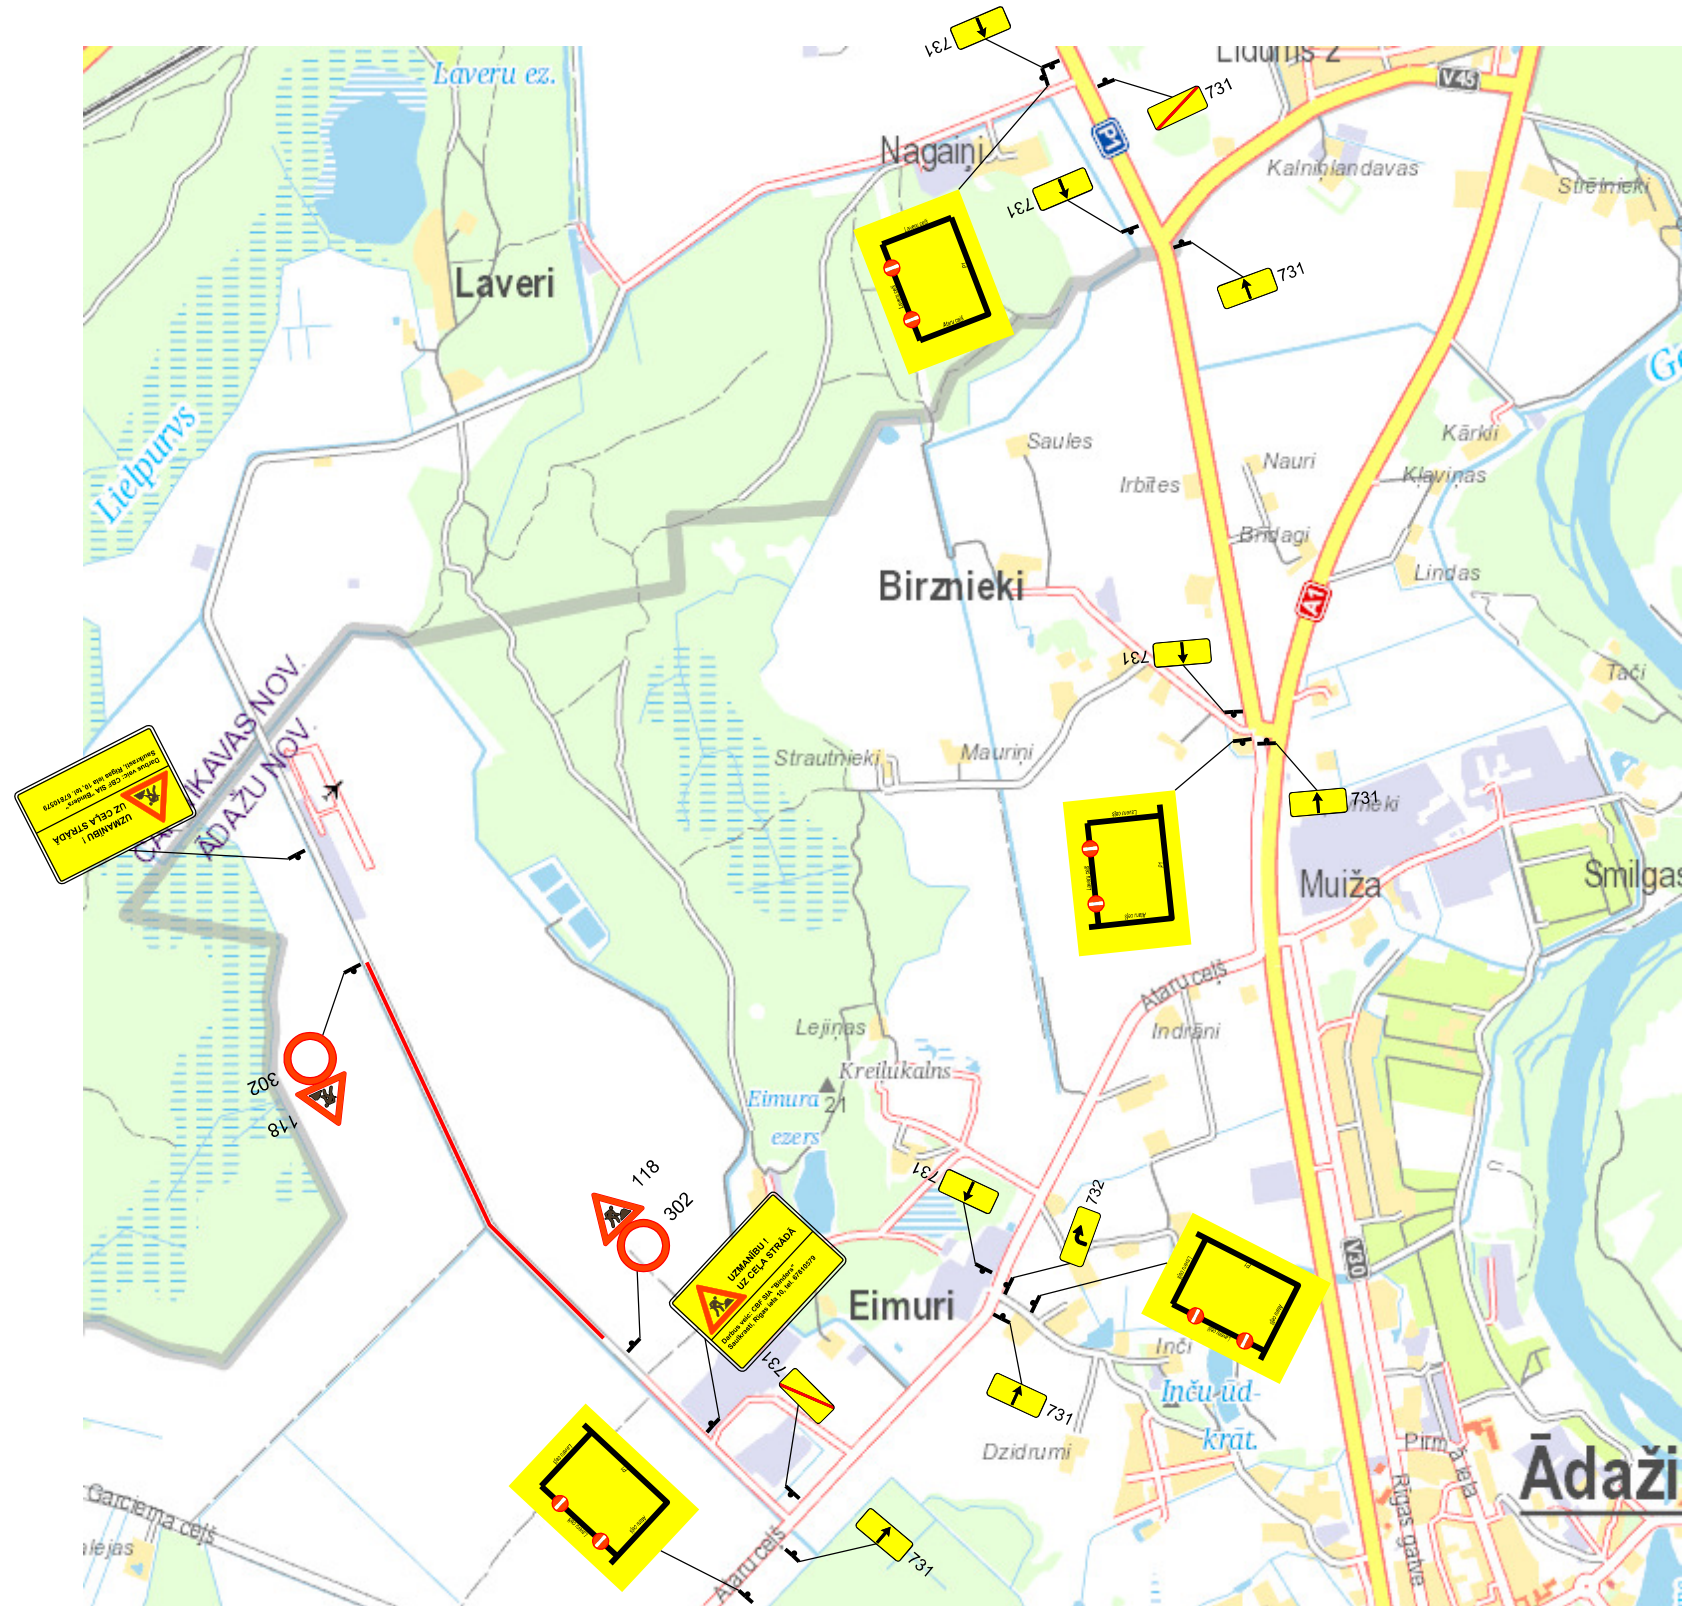

Informatīvais plakāts

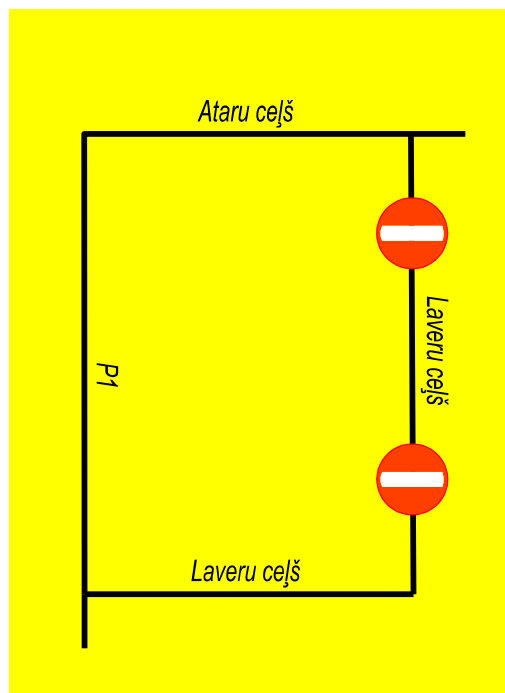

<b>Binders</b> Katlakalna iela 11, Rīga, LV-1073; Tālr.: 67810579, Fakss: 67139886				Satiksmes organizācijas shēma			
				Objekts: Laveru ceļa grants seguma pārbūves 1.kārtas būvniecība			
Sagat.		Sat.org.inženieris		A.Kuncītis		29.05.2018	
Pār.		Sat.org.darbu vad.		M.Blušs			
Būvdarbus veic :				Ceļu būves firma SIA "Binders"			
Atbildīgais būvdarbu vadītājs:				R.Gebauers tel.26396931			
Būvdarbu laiks:				06.06.2018 - 08.08.2018			
Apzīmējumi:				Pagaidu c/č     Darbu zona			
Apraksts:						1. Darba vieta tiks aprīkota pēc M-K noteikumiem nr.421 "Noteikumi par darba vietu aprīkošanu uz ceļiem".	
							SO-1