


KONTEINERA TIPA ĒKAS PIESAISTES PLĀNS

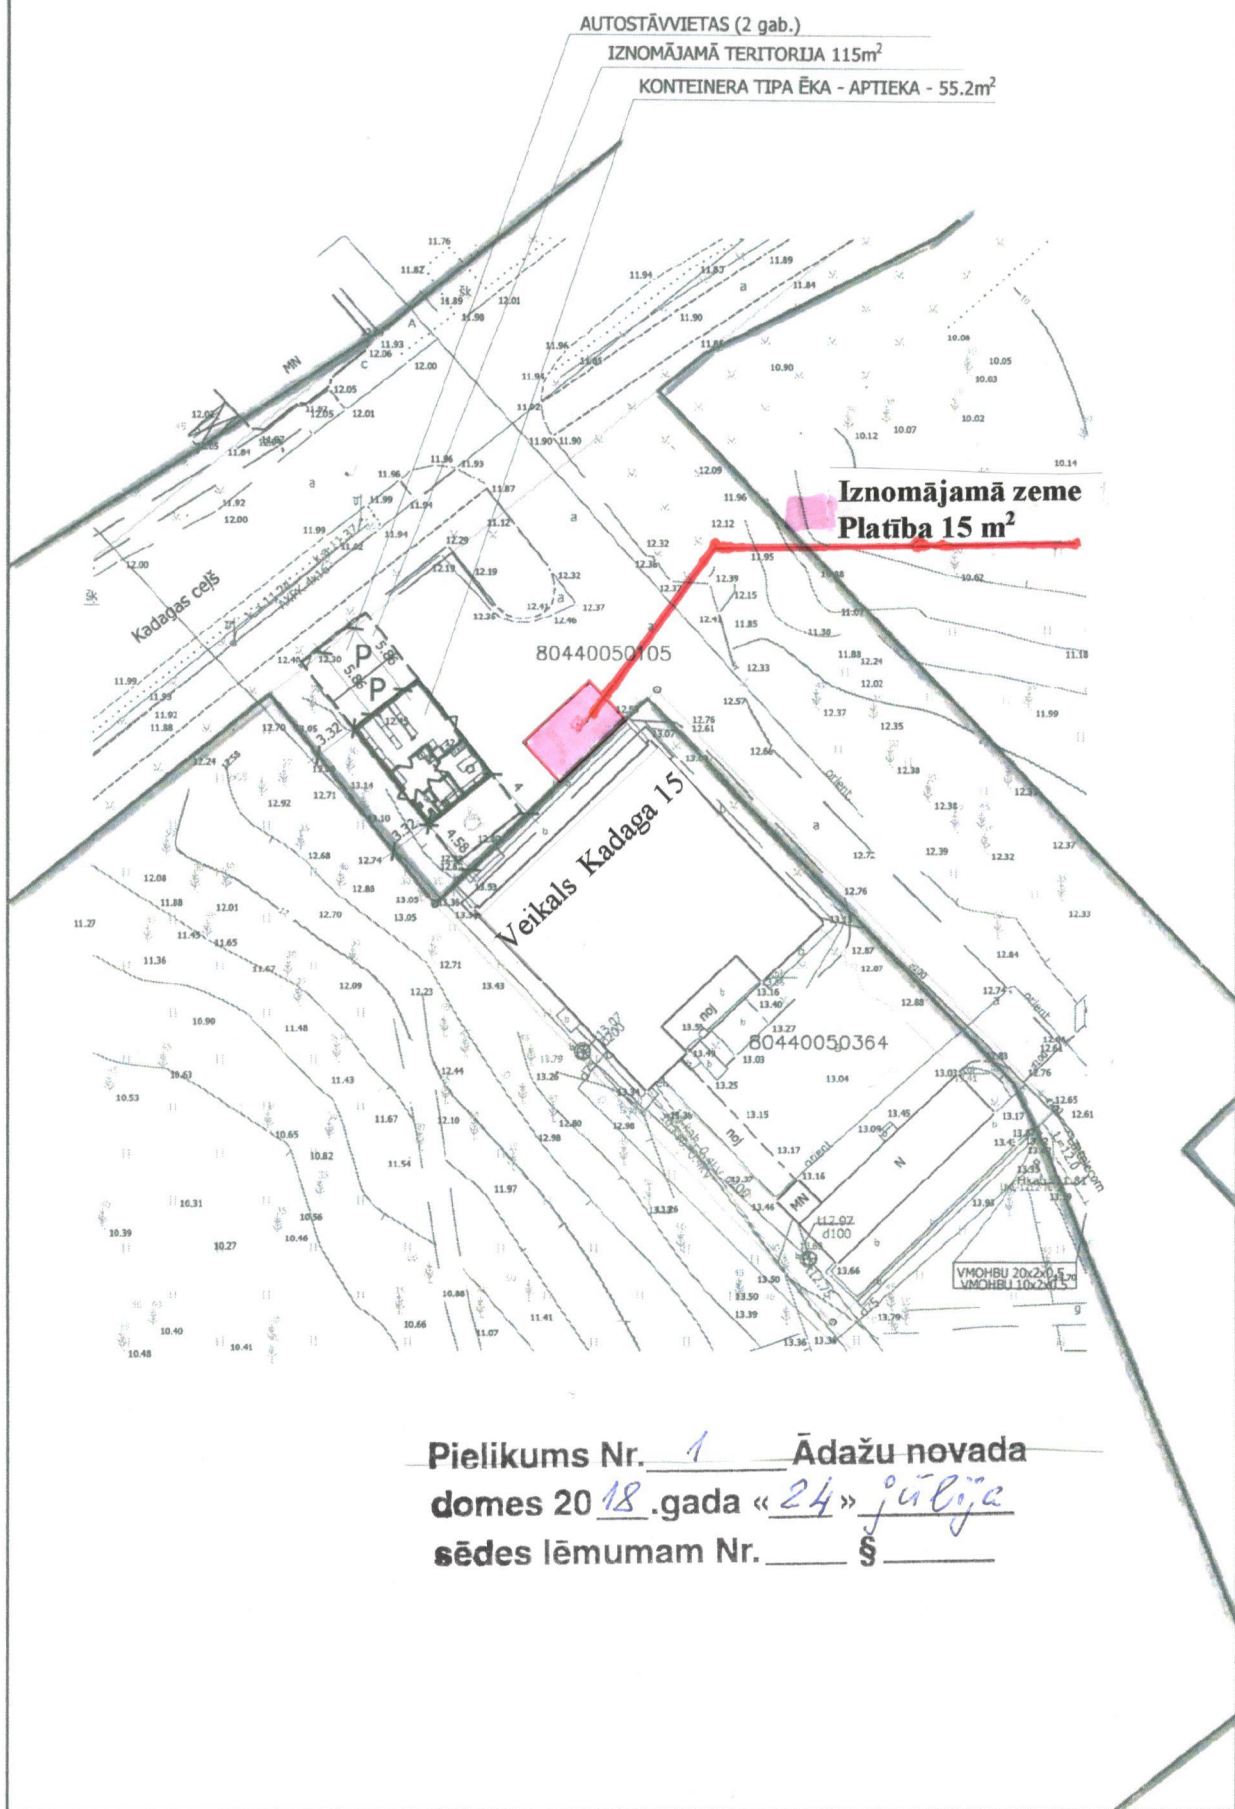

Pielikums Nr. 1 Ādažu novada domes 20 18 .gada «24» jūlija sēdes lēmumam Nr. _____ § _____