




Ceļa kreisā puse

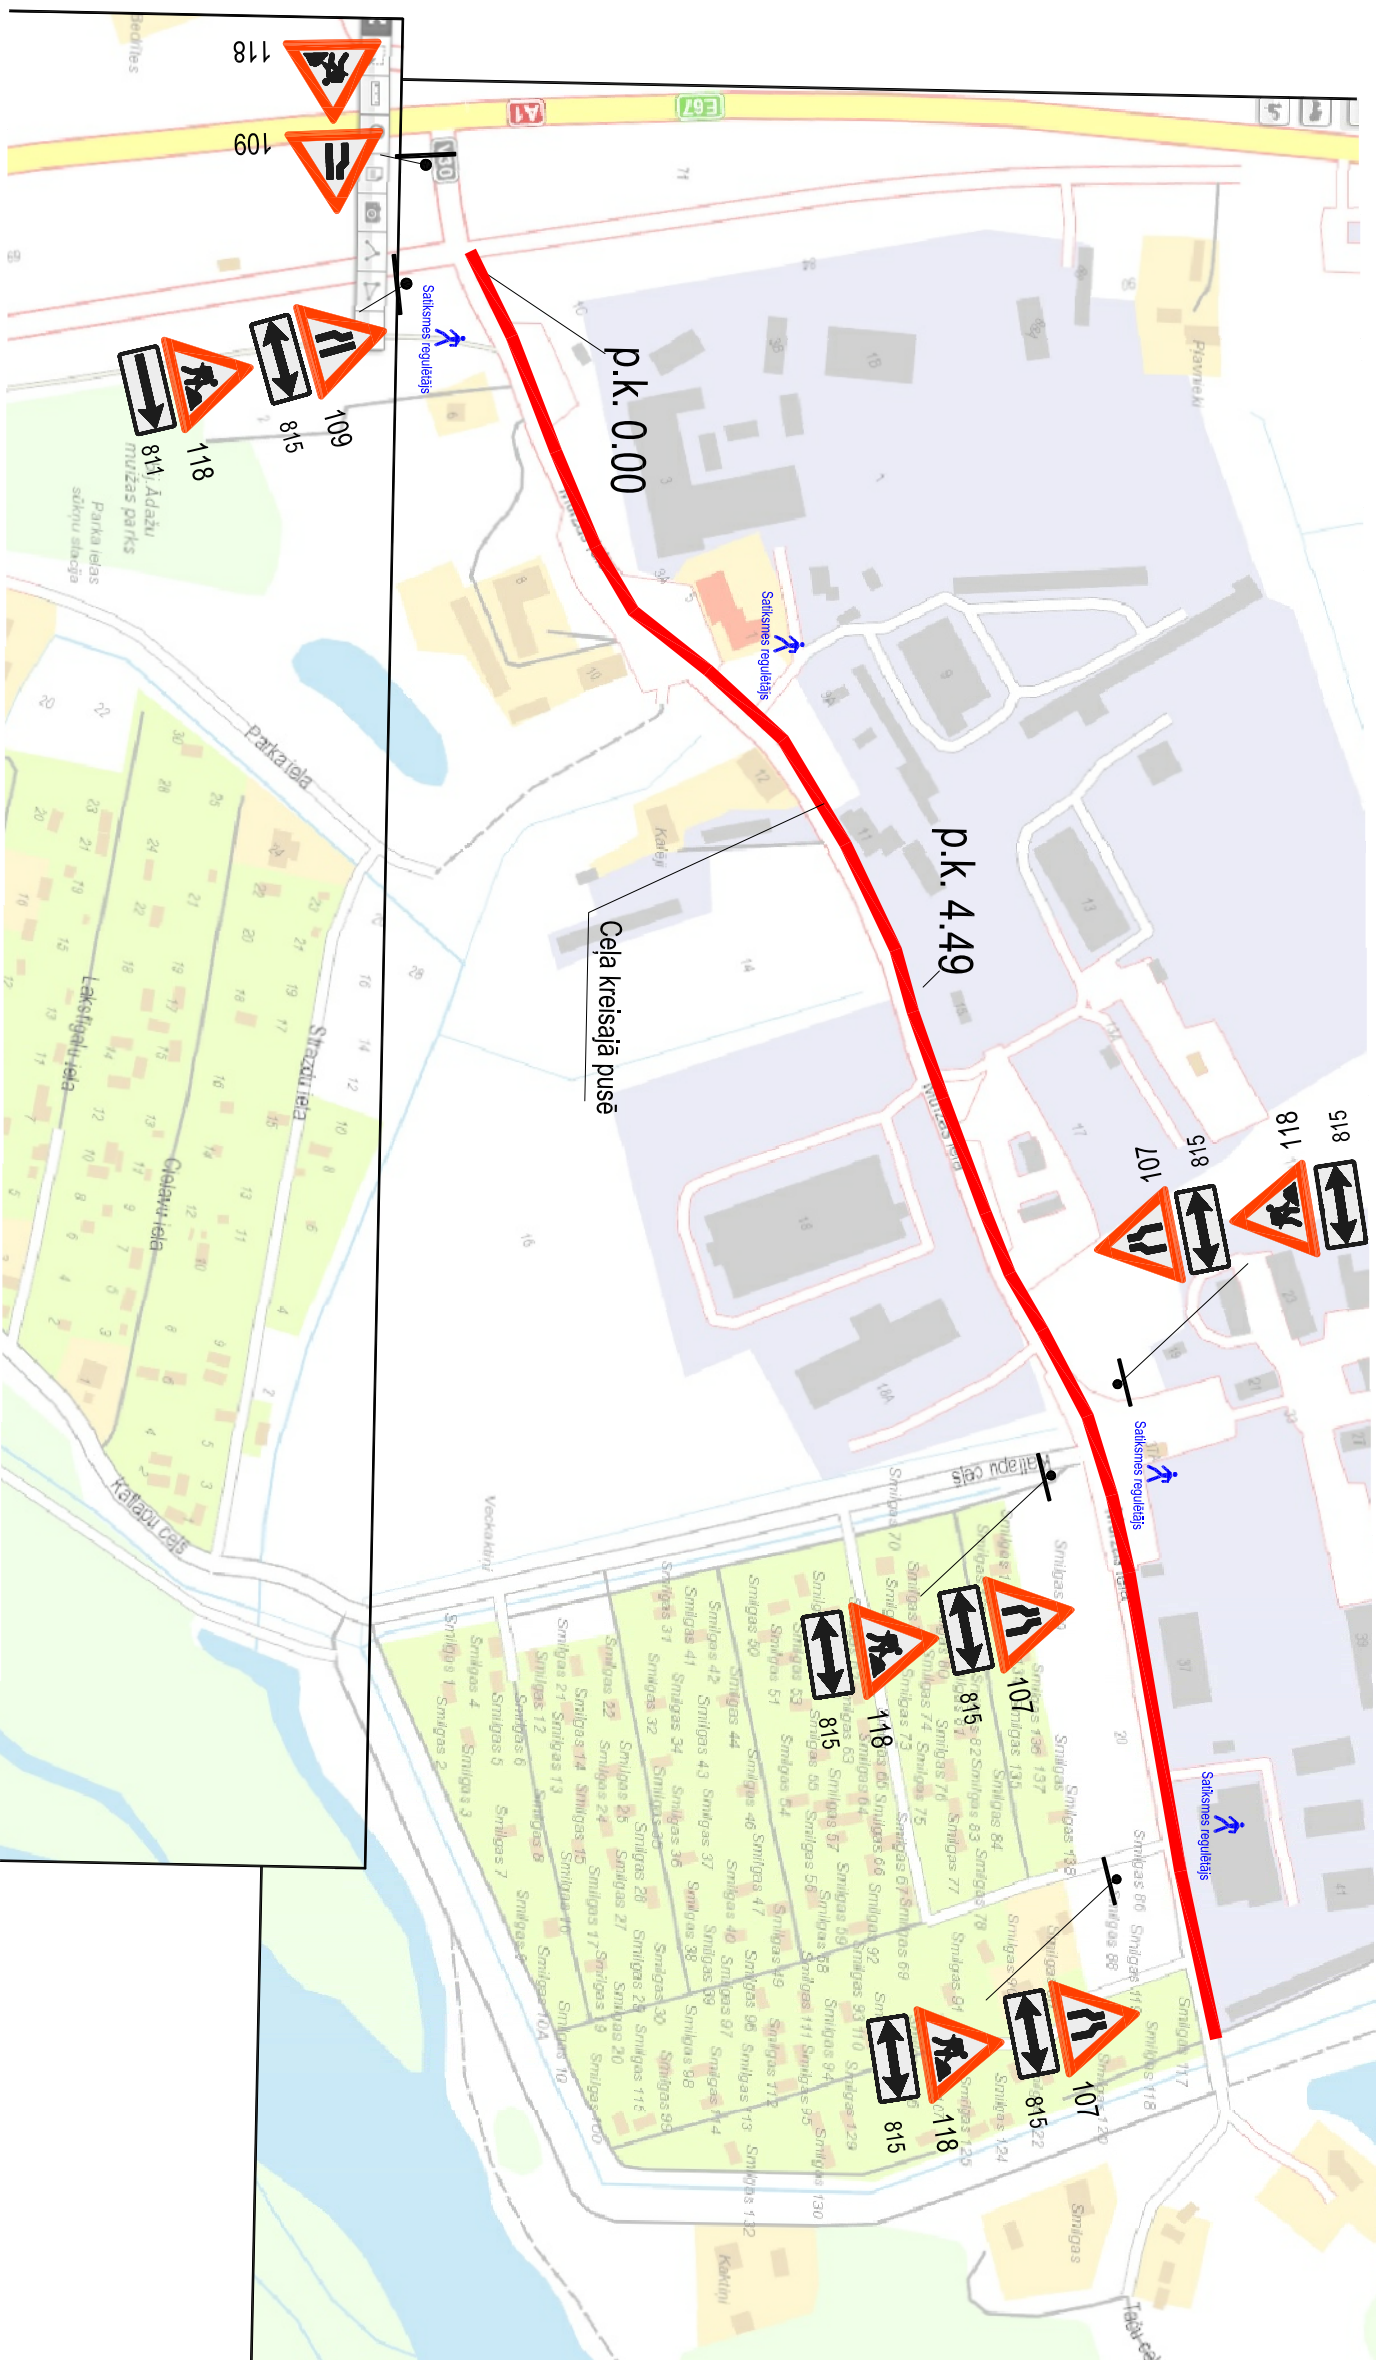

Ceļa labā puse

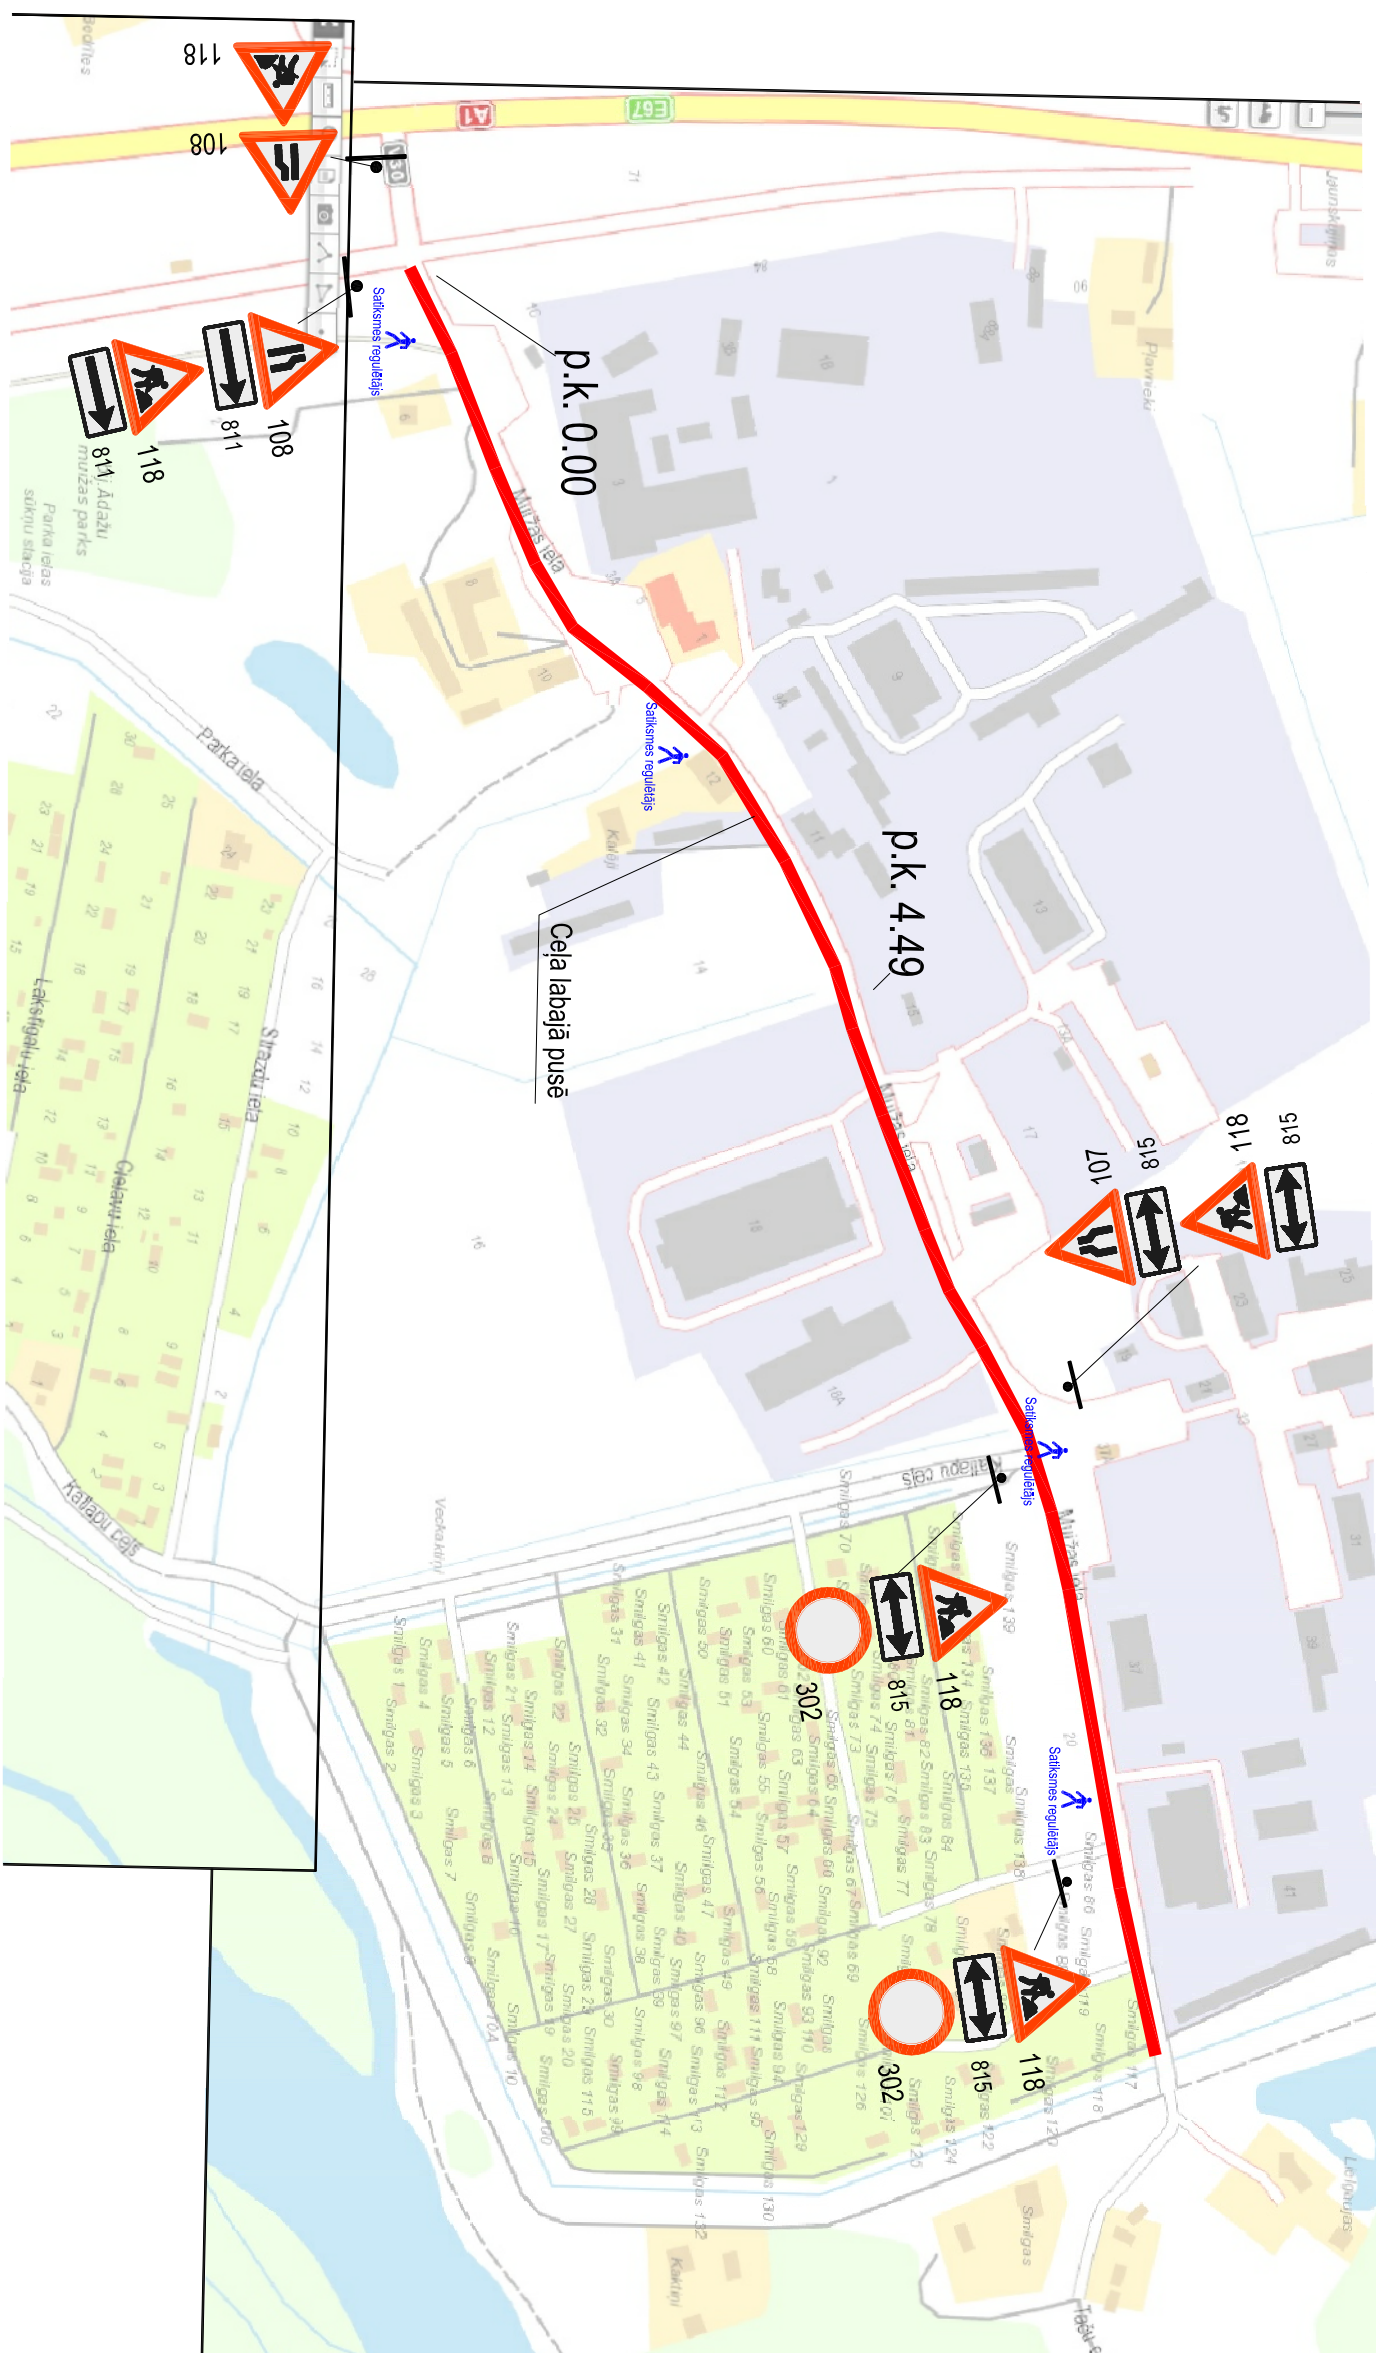

APZĪMĒJUMI

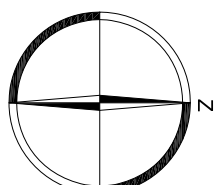

- | | |
|---|---|
|  | ceļa darbu vieta |
|  | Pagaidu ceļa zīmes
uzstādīšanas vieta un Nr. |
|  | Esošā ceļa zīme |
|  | Esošās ceļa zīmes atzīšana vai demontāža |
- Abpusējās ceļš priekštransportām un komerciautostāpām.

Apbraukšanas ceļš komerctransportām

Šķēršnorobežojums: vienspīgie vadstatņi, maksimāli 2 m attālumā cits no cita, sīļpūmā 1:3 (1:2) pret brauktuves malu vai barjera. Vienpusīga signāļuguns uz katra vadstatņa

Norobežojuma barjeras Nr. 912, uzstādīt vietās, kur transporta satiksme slēgta


Valsts iedzīvotāju skaits

Satiksmes regulētāji

PIEZĪMES

- [illegible]

APZĪMĒJUMI

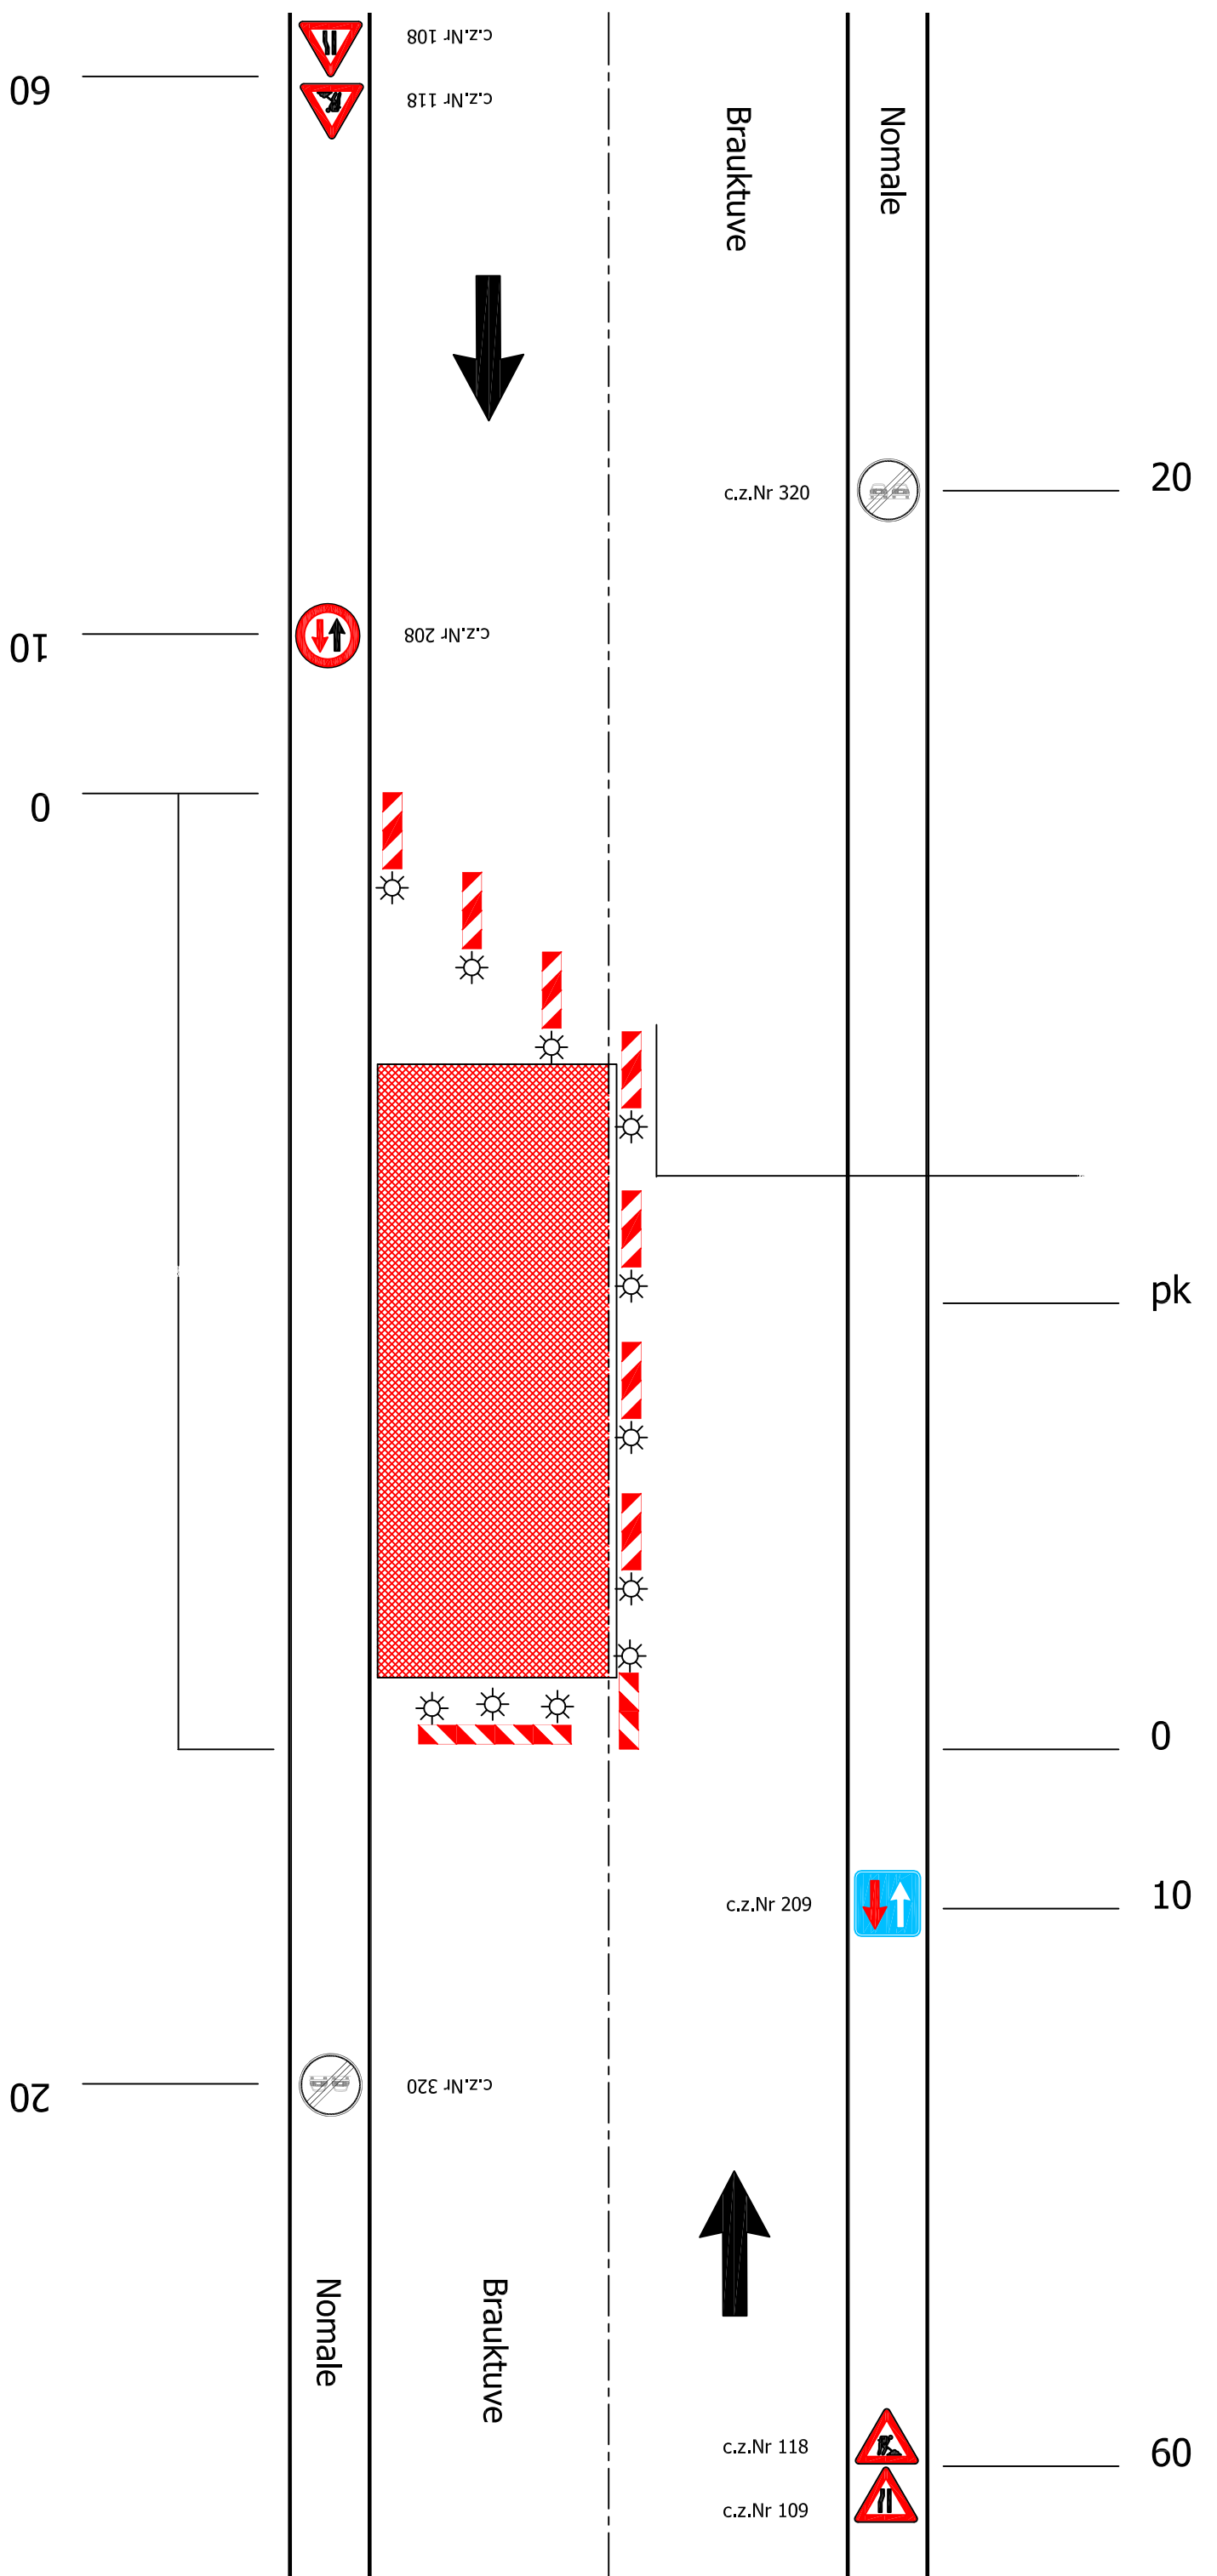

		Premiis	
SIA "Salva-LV" Akciju karte 2. lapa Nr.1766 Makro iela 13, Rīga LV-100122968 Tel. +371 6709 1000 E-pasts: salva@salva.lv		SIA "Ozars celtniecība", Reģ.Nr. 41300049327 Dzirnavu 48, Ventspils, LV-8002, Latvija	
Objekts		Mūzais ielaš pārvietojums	
Sargātais kaimiņoties Tel. 269595379 E-pasts: sargats@lap.lv		Cēli sakārtošana, mūrniecības tehniskā izstrāde uzdevums: iela	
17.07.2018		Mērogs: bez mēroga	
Stadija		Marka	
TP		GT	
1		1	