


| ZEMES LIETOŠANAS VEIDU EKSPLIKĀCIJA |                          |             |        |          |       |      |      |          |       |             |                                    |                           |                       |            |
|-------------------------------------|--------------------------|-------------|--------|----------|-------|------|------|----------|-------|-------------|------------------------------------|---------------------------|-----------------------|------------|
| Z.v. platība ha                     | ZEMES LIETOŠANAS VEIDI   |             |        |          |       |      |      |          |       |             | Meliorētā lauksaim. izmantoj. zeme |                           |                       |            |
|                                     | Lauksaim. izmantoj. zeme | TAJĀ SKAĪTĀ |        |          |       |      | Meži | Krūmšāji | Purvi | Zem ūdeņiem |                                    | T.sk.<br>Zem zivju dīķiem | Zem ēkām un pagalmiem | Zem ceļiem |
| Ar-ām zeme                          |                          | Augļu dārzi | Pļavas | Daņģības | T.sk. |      |      |          |       |             |                                    |                           |                       |            |
| 9,82                                | 3,22                     | 3,22        | —      | —        | —     | 5,97 | —    | —        | 0,63  | —           | —                                  | —                         | —                     | 3,22       |

ZEMES VIENĪBAS  
IZVIETOJUMA SHĒMA

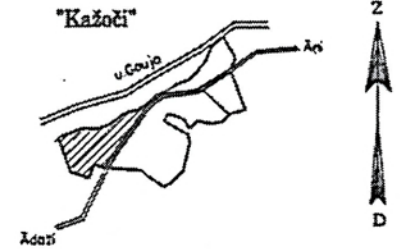

ROBEŽPUNKTU KOORDINĀTAS

LKS92 TM

Mēroga koeficients 0.999611

|      | X         | Y         |
|------|-----------|-----------|
| 388  | 326644,59 | 528222,13 |
| 348  | 326634,37 | 528232,97 |
| 349* | 326625,46 | 528209,96 |
| 350* | 326586,11 | 528156,28 |
| 352* | 326551,66 | 528118,86 |
| 550* | 326451,53 | 528050,73 |
| 353* | 326395,00 | 528012,97 |
| 354* | 328302,55 | 527944,57 |
| 355* | 326216,63 | 527895,15 |
| 356* | 326194,27 | 527882,73 |
| 357  | 326187,00 | 527880,12 |
| 358* | 326179,35 | 527877,38 |
| 359* | 326184,87 | 527839,15 |
| 360* | 326204,45 | 527812,76 |
| 401  | 326197,59 | 527809,08 |
| 402  | 326118,21 | 527775,23 |
| 403  | 326153,61 | 527665,95 |
| 404  | 326318,46 | 527609,40 |
| 58   | 326356,11 | 527596,48 |
| 404* | 326365,31 | 527593,32 |
| 361* | 326373,60 | 527609,18 |
| 362* | 326383,48 | 527631,49 |
| 363* | 326392,82 | 527662,30 |
| 364* | 326403,44 | 527687,37 |
| 365* | 326410,61 | 527702,42 |
| 366* | 326415,29 | 527715,45 |
| 367* | 326423,06 | 527763,26 |
| 368* | 326417,86 | 527807,51 |
| 369* | 326420,50 | 527831,54 |
| 370* | 326430,12 | 527854,85 |
| 371* | 326437,00 | 527878,14 |
| 372* | 326443,92 | 527894,44 |
| 373* | 326451,84 | 527907,98 |
| 374* | 326464,99 | 527925,81 |
| 375* | 326496,52 | 527961,74 |
| 376* | 326509,41 | 527982,82 |
| 377* | 326518,79 | 528005,12 |
| 378* | 326528,37 | 528037,69 |
| 379* | 326533,48 | 528065,98 |
| 380* | 326556,03 | 528101,87 |
| 381* | 326571,44 | 528116,70 |
| 382* | 326579,37 | 528128,75 |
| 383* | 326592,78 | 528143,57 |
| 384* | 326607,44 | 528157,91 |
| 385* | 326618,11 | 528171,97 |
| 386* | 326627,55 | 528182,77 |
| 387* | 326634,95 | 528201,07 |

\* - apvidū nenostiprināti robežpunkti

Robežojošo zemes vienību saraksts

No A līdz B z.v. kad. apz. 80440120436

No B līdz C z.v. kad. apz. 80440120216

No C līdz D z.v. kad. apz. 80440120001

No D līdz E z.v. kad. apz. 80440120303

No E līdz A z.v. kad. apz. 80440120190


Saīsinājumi:

z.v. kad. apz. zemes vienības kadastra apzīmējums

būv. kad. apz. būves kadastra apzīmējums

Pielikums Ādažu novada domes 26.02.2019 sēdes lēmumam Nr. \_\_\_\_\_

## Zemes gabala "Asteres" sadalīšanas skice

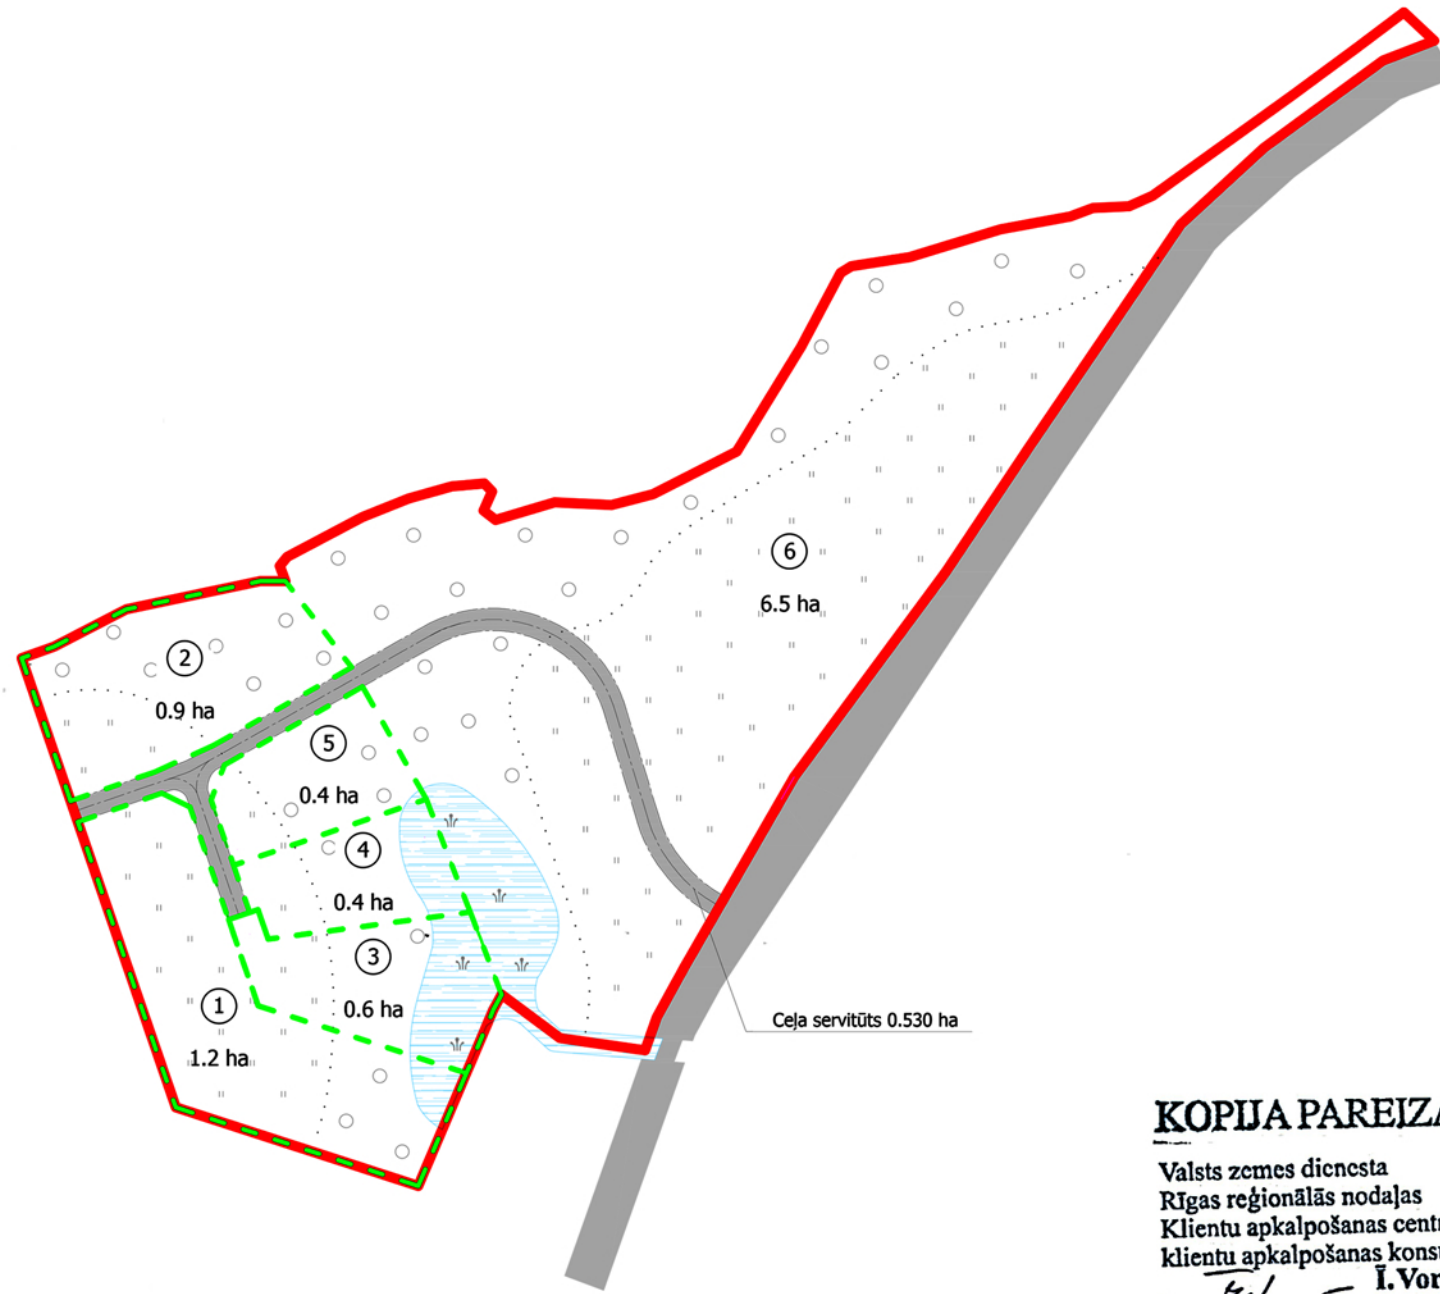

**KOPIJA PAREIZA**

Valsts zemes dienesta  
Rīgas reģionālās nodaļas  
Klientu apkalpošanas centra  
klientu apkalpošanas konsultante

*I. Voronina*  
2018. g. 6. novembrī

Plāna mērogs 1:5000

|                               |                    |          |                      |
|-------------------------------|--------------------|----------|----------------------|
| Saskaņoja: LAD vec.inspektors | paraksts           | B.Kulpe  | 44/481<br>22.10.2007 |
| Plānu sagatavoja mērnieks     | <i>[Signature]</i> | A.Indena | 12.10.2007.          |