


Ģenerālplāns ar ŪKT tīkliem M1:500

KSS-1  
Esošās krājamās ierīkot sūkņētavu

x=326100.000  
y=520150.000

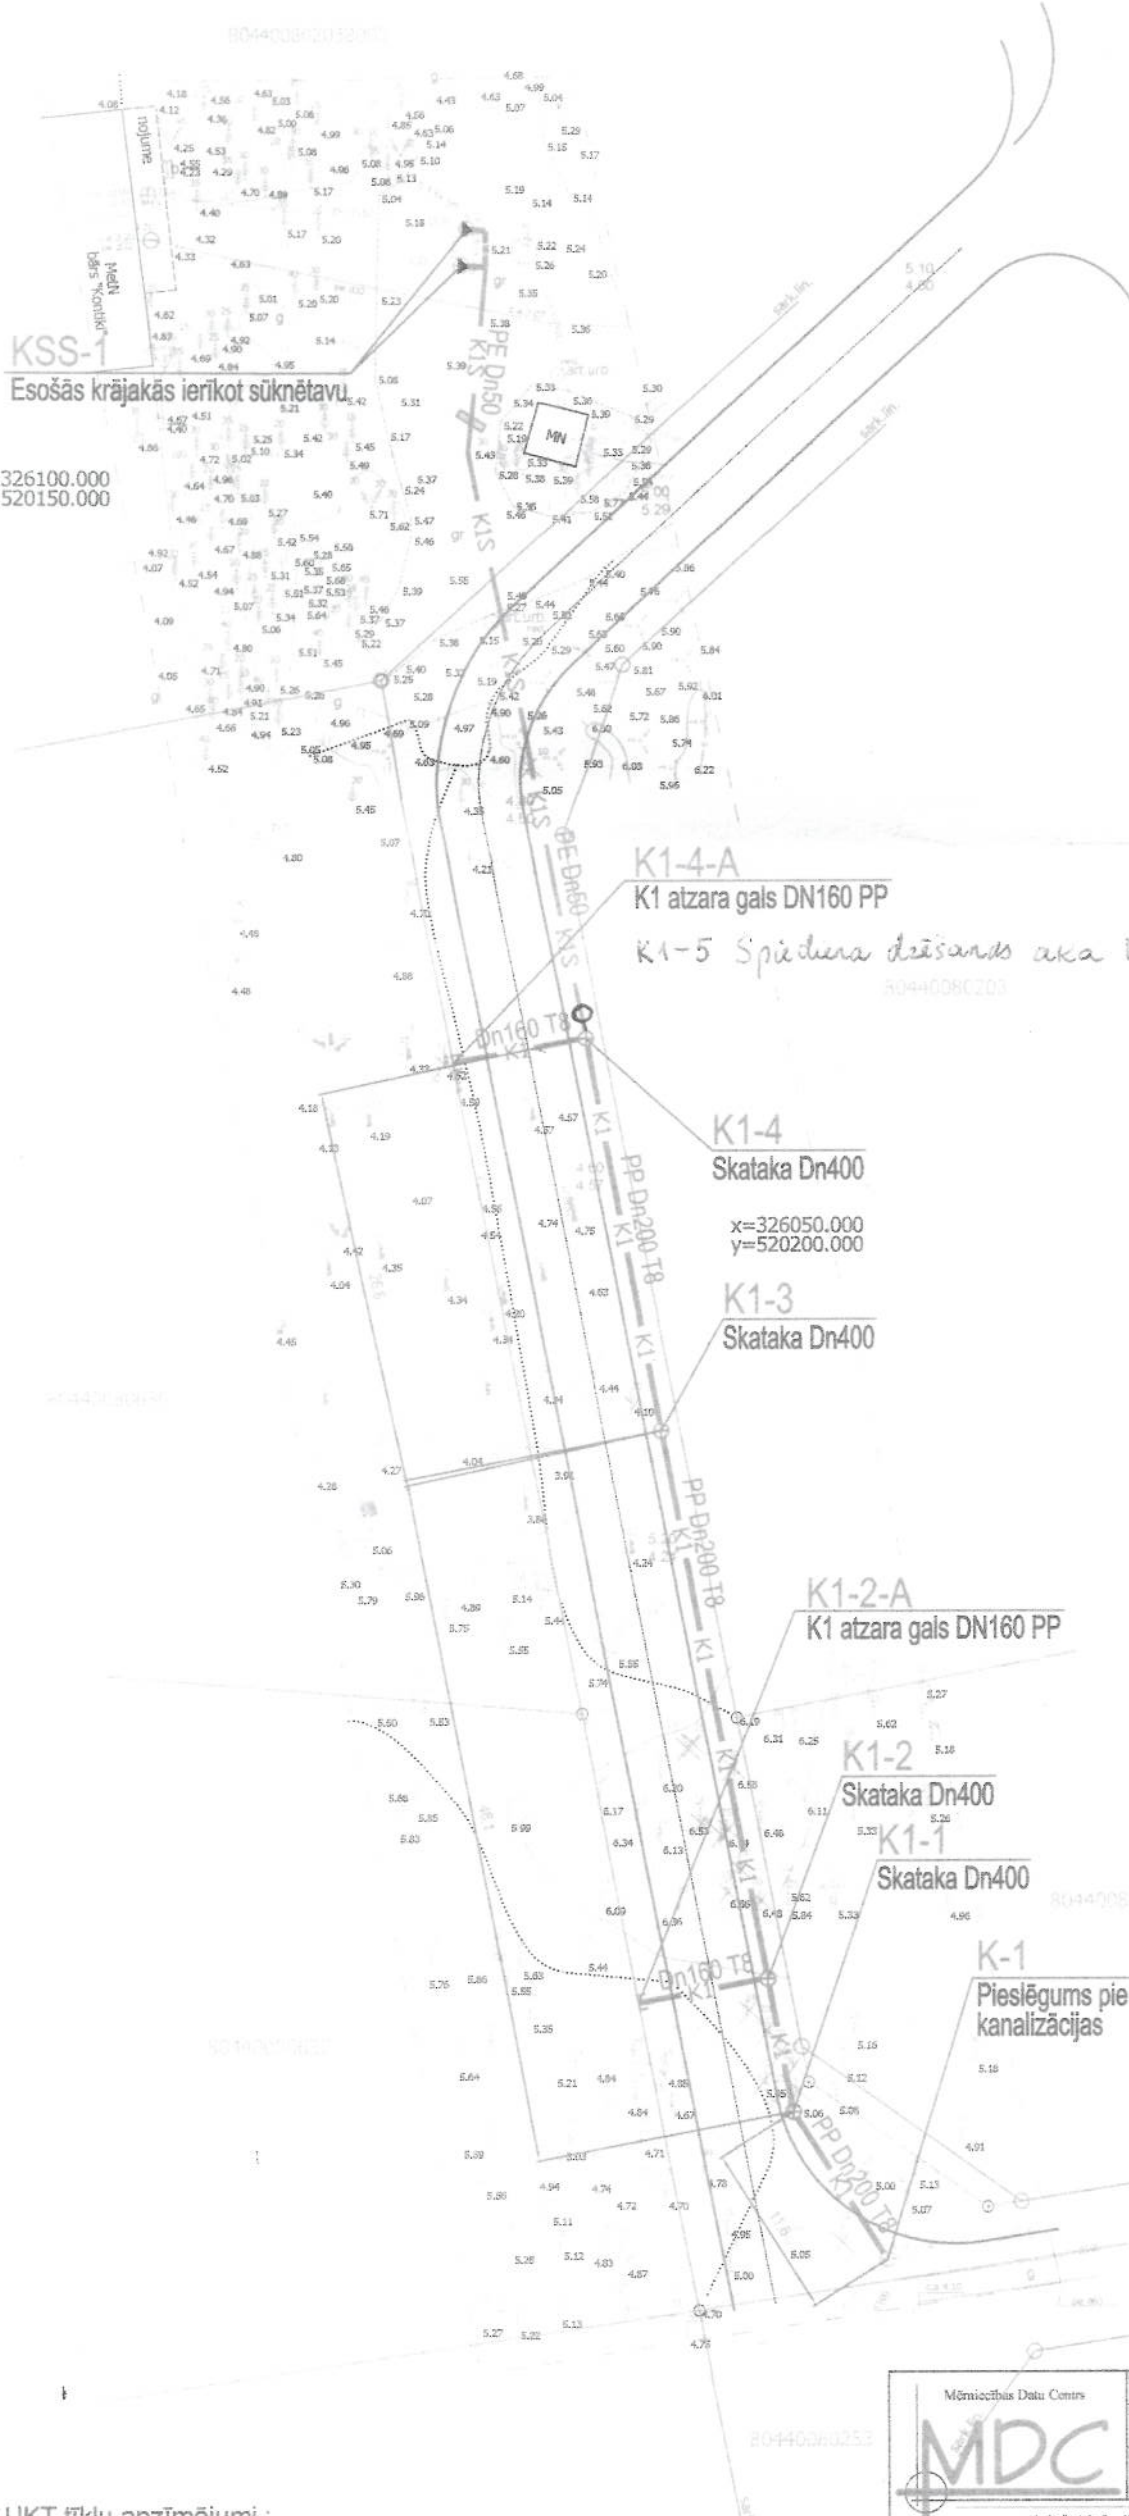

K1-4-A  
K1 atzara gals DN160 PP

K1-5 Spiediena dzīšanas aka DN400

K1-4  
Skataka Dn400

x=326050.000  
y=520200.000

K1-3  
Skataka Dn400

K1-2-A  
K1 atzara gals DN160 PP

K1-2  
Skataka Dn400

K1-1  
Skataka Dn400

K-1  
Pieslēgums pie centrālās kanalizācijas

Ar pasūtītāju saskaņots:

2019.gada oktobris  
(datums)

Kristīne Silanagle

(paraksts)

Ar pasūtītāju saskaņots:

2019.gada oktobris  
(datums)

Detlefs Wichels


(paraksts)

Ar pasūtītāju saskaņots:

2019.gada oktobris  
(datums)

SIA "Divi S"

(paraksts)

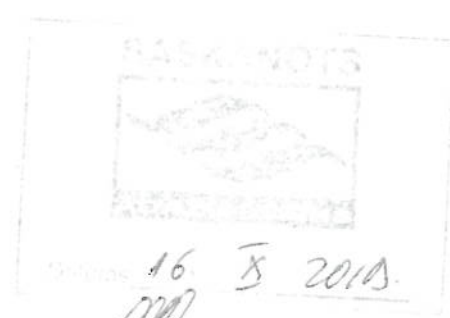

Mēģināšanas Datu Centrs	Objekts: Vējupes iela 2, Ādaži, Ādažu novads	Lapas	
<b>MDC</b>	Projekts: Būvju situācijas plāns M 1:500	Ipašnieks	1. 1
	Reģistrācijas Nr.: 8044 BS 191621	Izpildītājs: Uta Kļavča	10.09.2019.
		Mēģināšanas datu speciālists: Inga Jurkoviča	10.09.2019.

Projektējamo ŪKT tīklu apzīmējumi:

- K1 — Projektējamā sadzīves kanalizācija
- K1 — Projektējamais kanalizācijas spiedvads
- K1-1 — Projektētā sadzīves kanalizācijas aka

Šis apliecinājuma kartes ŪKT daļas risinājumi atbilst Latvijas būvnormatīviem kā arī citu normatīvo aktu prasībām

Apliecinājuma kartes ŪKT daļas vadītājs Raimonds Mekša  
(vārds un uzvārds)  
3-00857  
(sertifikāta nr.)  
2019.gada oktobris  
(datums)

Projektētājs:



SIA "NM consulting"  
www.nmconsulting.lv  
info@nmconsulting.lv

Pasūtītājs:

Kristīne Silanagle, Detlefs Wichels, SIA "Divi S"

Objekts:

Kanalizācijas tīklu izbūve Vējupes ielā, Ādažos, Ādažu novadā

Amats	Uzvārds	Paraksts	Datums
BP.Vad.	R.Mekša		10.2019.
Projektēja	R.Mekša		10.2019.

Lapas nosaukums:  
Vispārējie rādītāji  
un ŪKT ģenerālplāns

ŪKT		
Mērogs: M 1:500		
Stadija	Lapas	Ras.Nr.
BP	2/4	ŪKT-2