


Ģenerālplāns ar ūdensvada un kanalizācijas tīkliem M1:500

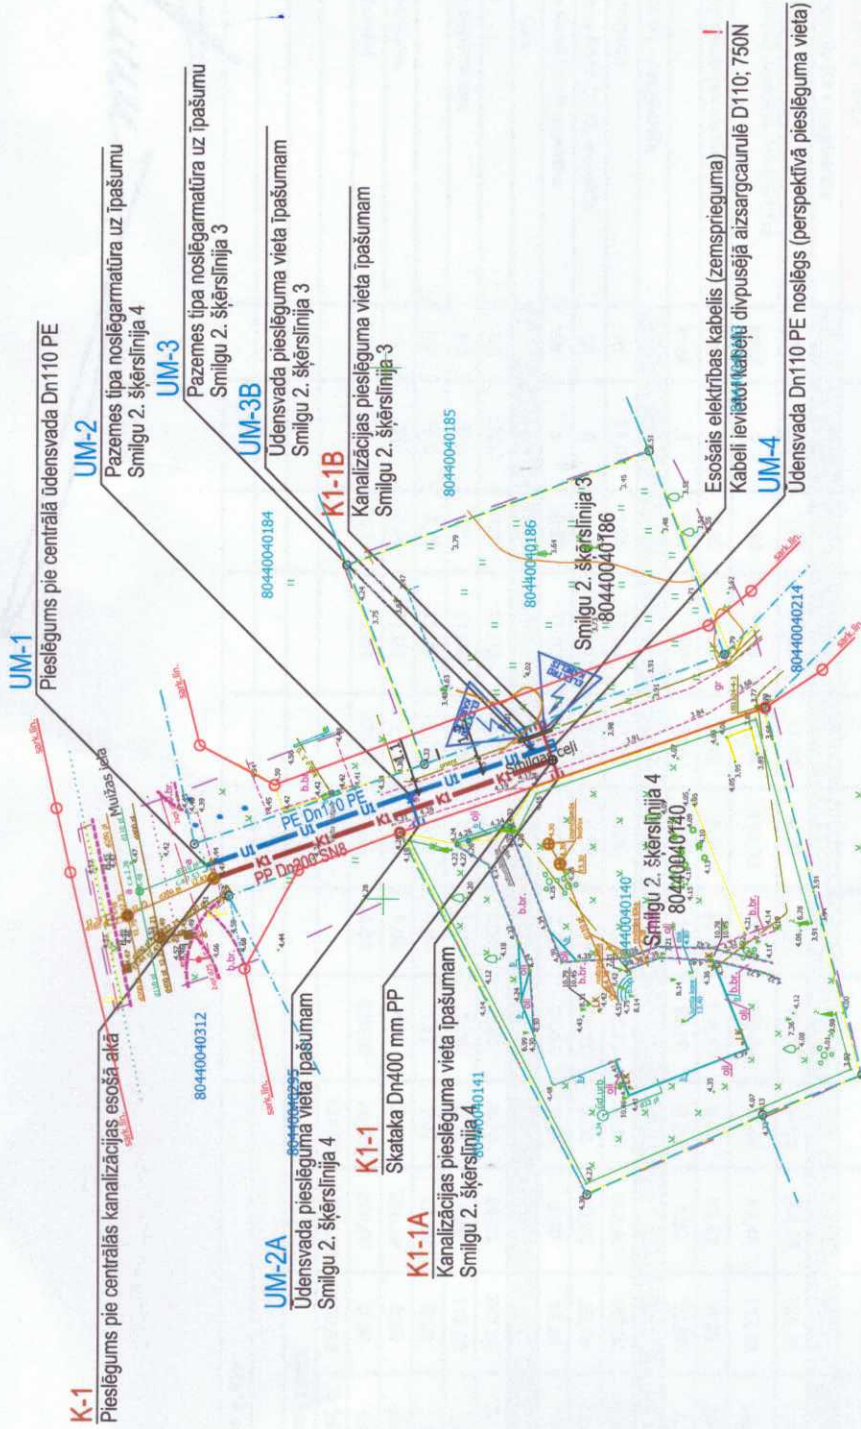

LIETOTIE APZĪMĒJUMI

Projektējamo objekts	Esošais objekts	Skaidrojums
K1	—	Skaidrojums
●	●	Sadzīves kanalizācijas caurulvads (K1)
—	—	Sadzīves kanalizācijas skatka
—	—	Ūdensvads
—	—	Pazemes aizbīdnis
—	—	Zemsprieguma elektrokabelis
—	—	Kabeļa aizsargčaula Dn110; 750N
—	—	
—	—	Zemes vienības robeža
—	—	Sarkanā līnija

Projekētājs:	Ieva Šūmane		NM 12/2020
Amats:	Uzvārds	Paraksts	Datums
Būvpr.vad.	R. Mekša	<i>[Signature]</i>	06.06.2020
Projekctēja	R. Mekša	<i>[Signature]</i>	06.06.2020
Objekts:		Lapas nosaukums:	
Ūdensvada un kanalizācijas tīklu izbūve Smilgu 2. Šķērslīnijā, no Muizas ielas līdz Smilgu 2. Šķērslīnijai 4, Ādaži		ŪKT	
		Mērogs: 1:500	Ras.Nr.
		Stādija	Lapas
		BP	2/4
			ŪKT-2