

Objekta atrašanās vieta: Ataru ceļš, Ādažu novads.



SASKAŅOTS

Saskaņojums par satiksmes organizācijas tehnisko līdzekļu uzstādīšanu un noņemšanu attiecas uz to izvietojuma atbilstību normatīvajiem aktiem ceļu satiksmes drošības jomā. Ceļa zīmes izgatavot un uzstādīt atbilstoši standartam LVS 77.

VĀS LATVIJAS VALSTS CEĻI
Rīgas nodaļas ceļu būvzinieris

M.SIDOROVIČS

30.09.2020


Nosacījumi:

- Darba vietu aprīkot atbilstoši LVS 77-2 un MK noteikumiem Nr.421
- Satiksmes organizēšanas izmaiņas pēc darba laika beigām vai brīvdienās, kā arī citos gadījumos nav paredzētas.
- Nodrošināt vietējo un operatīvo satiksmi.
- Nodrošināt minimālo joslas platumu 3.25m.
- Nepieciešamības gadījumā satiksmi nodrošina satiksmes regulētāji
- Plānotais būvniecības laiks: 2020.gada 5.oktobra - 2021.gada 01. jūnijam
- Shēmas darbības laiks atbilstoši kalendārajam grafikam.
- Segas pārbūve, ceļa segas konstrukcijas izbūve
- Atbildīgais darbu vadītājs - E. Zonbergs (tel. 29406994)
- Kontaktpersona Mārtiņš Meiers (tel. 26655720)


- Esošās ceļa zīmes vieta un numurs
- Uzstādāmās ceļa zīmes vieta un numurs
- darbu zona satiksmei slēgtā posmā
- darbu zona, kur satiksme tiek regulēta ar luksoforiem
- apbraucamais ceļš

Luksoforu signālpilns posma garumam 500m

Virziens	Distance	t-zaļš	t-dzelt.	t-sark.
V1	500m	60s	4s	192s
V2	500m	60s	4s	192s

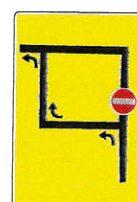

- Apbraukašnas ceļa shēma A

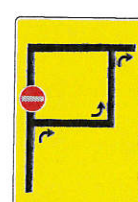


- Apbraukašnas ceļa shēma B



- Būvniecības brīdinājuma plakāts

Shēmas Nr.1B Lapa 1/1	IZPILDĪTĀJS: ACB Ziepniekkalna iela 21a, Rīga, LV-1004 Tālrunis: 67627782 E-pasts: acb@acb.lv			PASŪTĪTĀJS: Gaujas iela 33A, Ādaži, Ādažu novads, LV-2164, e-pasts: dome@adazi.lv tālrunis: +371 67997350,	
	Proj.vad.	Uzvārds	Paraksts	Datums	OBJEKTS: Ataru ceļa pārbūve 2.kārta no īpašuma "Dālderlauki" (Eimuru ceļa) līdz īpašumam "Bedrītes", Ādažu novadā
Rasēja	E. Andersons				RASEJUMS: Satiksmes organizācija būvdarbu laikā
Saskaņoja					
Saskaņoja					
Pasūtītājs					

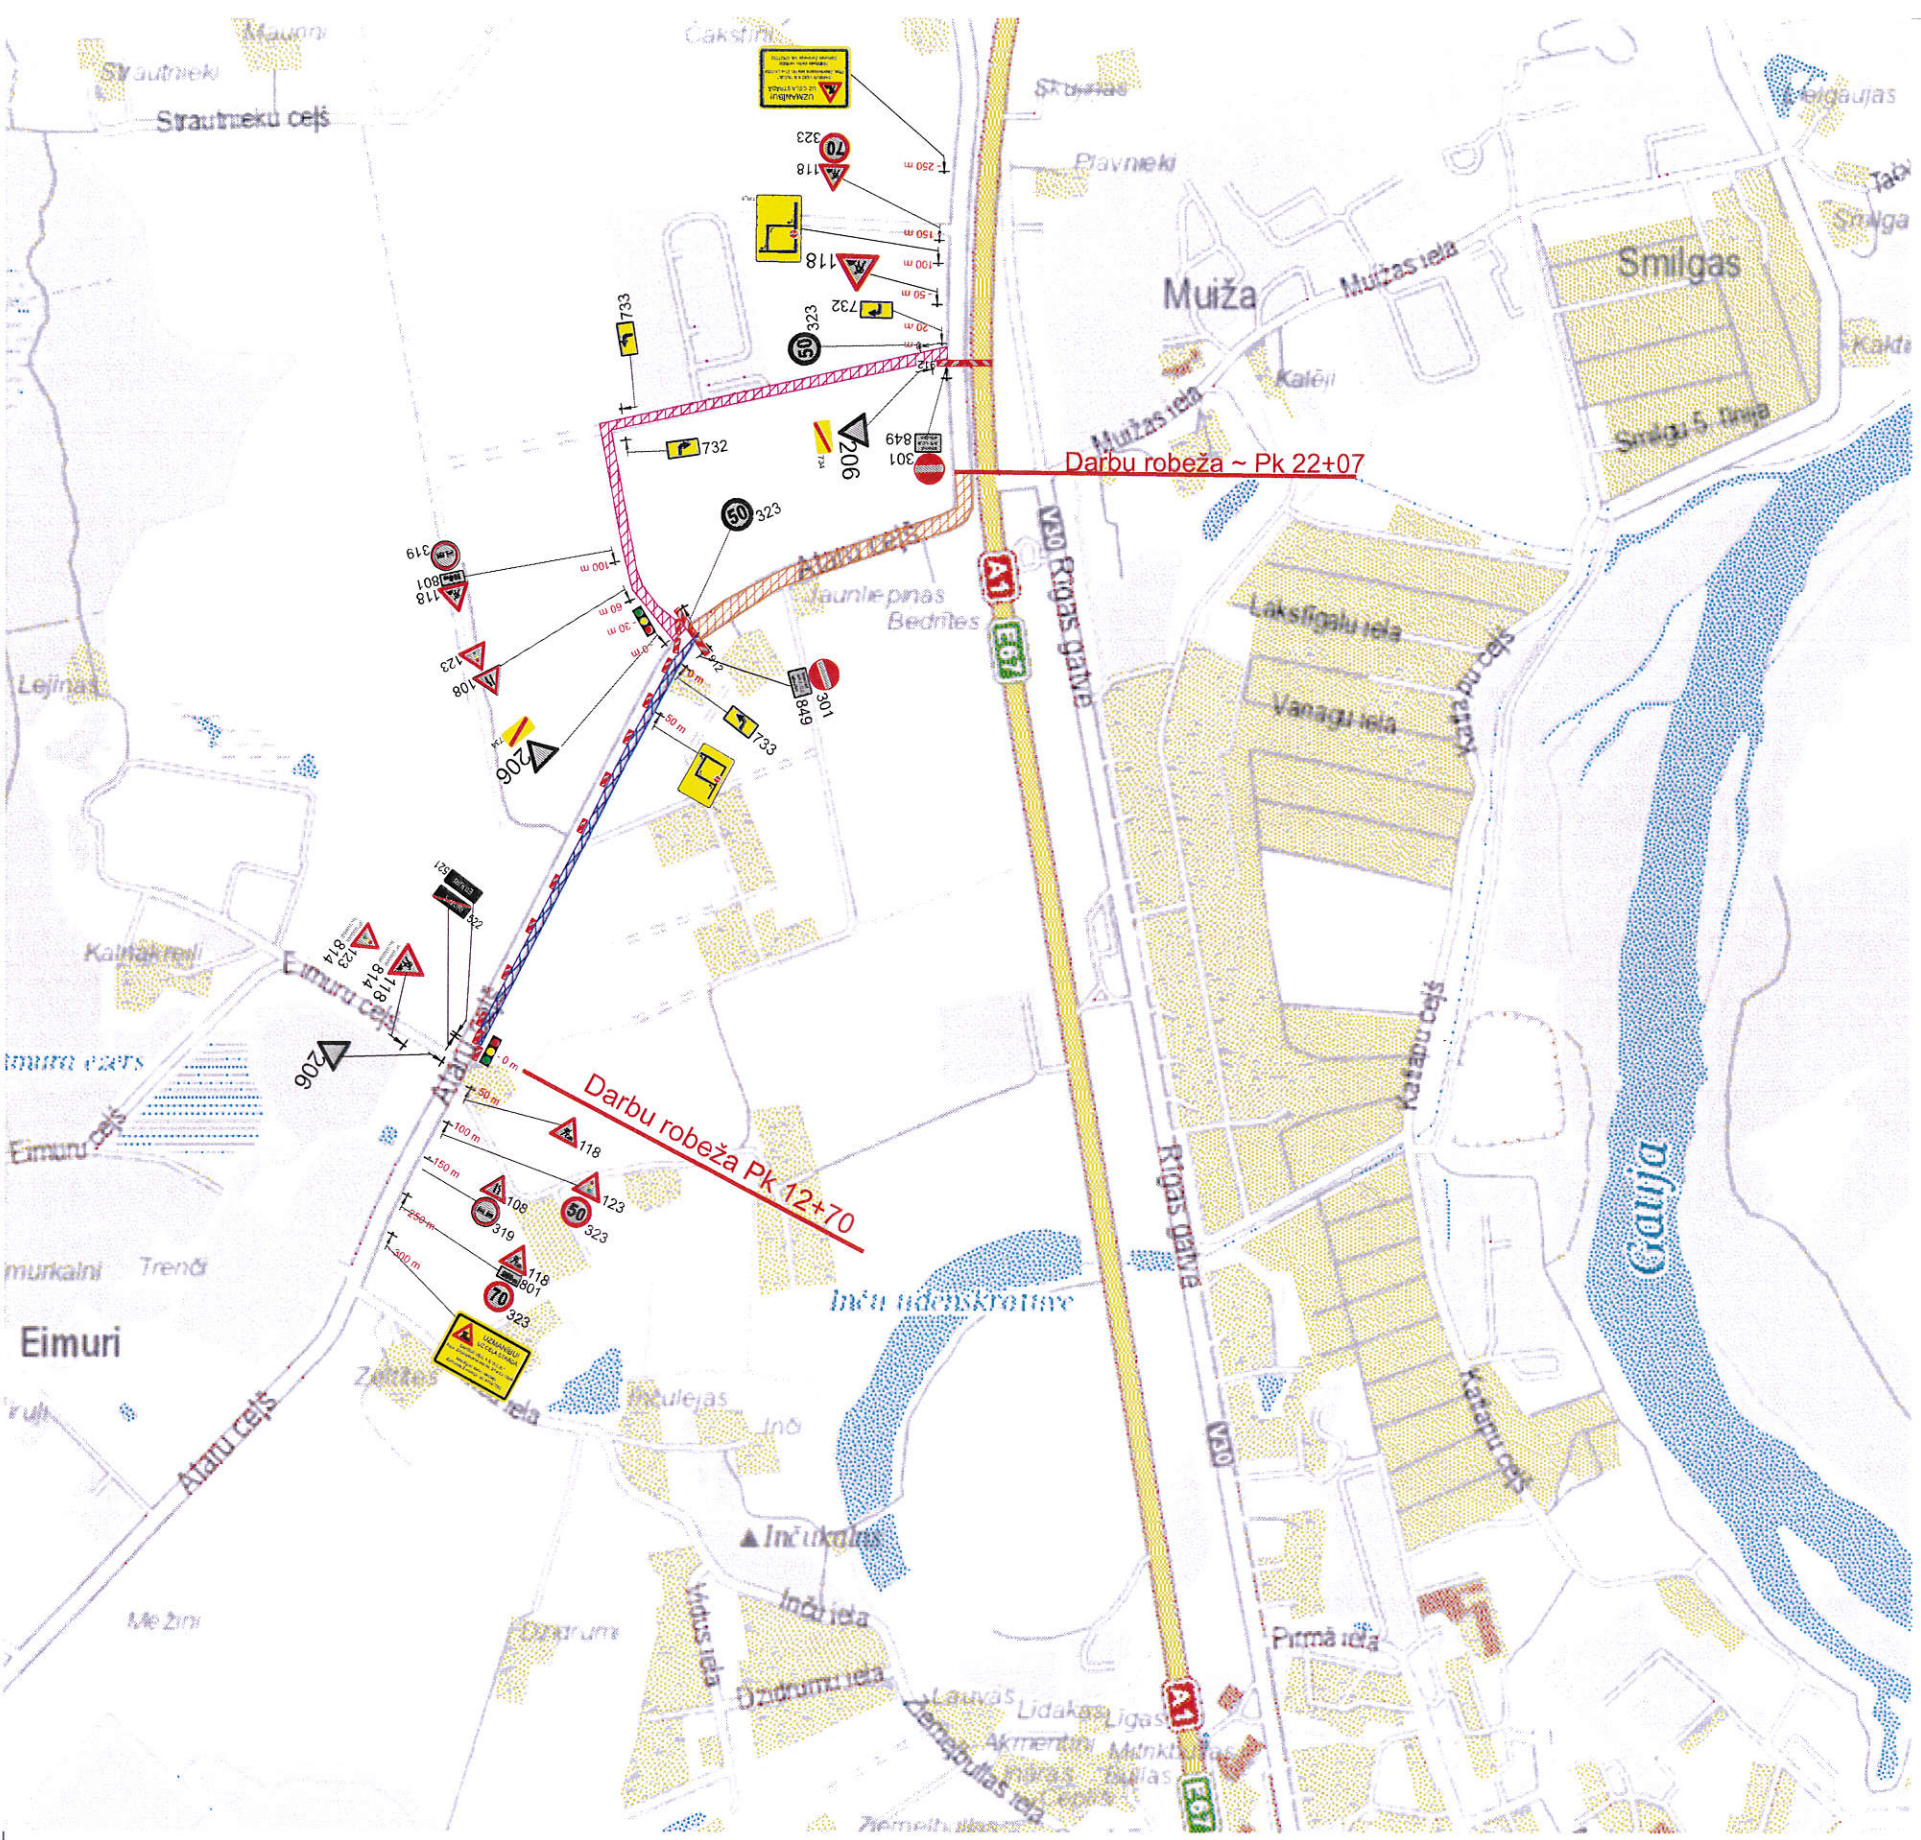

Objekta atrašanās vieta: Ataru ceļš, Ādažu novads.



SASKAŅOTS

Saskaņojums par satiksmes organizācijas tehnisko līdzekļu uzstādīšanu un noņemšanu attiecas uz to izvietojuma atbilstību normatīvajiem aktiem ceļu satiksmes drošības jomā. Ceļa zīmes izgatavot un uzstādīt atbilstoši standartam LVS 77.

VAS LATVIJAS VALSTS CEĻI
Rīgas nodaļas ceļu būvzinženieris
M. SIDORVIČS

30.09.2020. Nosacījumi:

- Darba vietu aprīkot atbilstoši LVS 77-2 un MK noteikumiem Nr.421
- Satiksmes organizēšanas izmaiņas pēc darba laika beigām vai brīvdienās, kā arī citos gadījumos nav paredzētas.
- Nodrošināt vietējo un operatīvo satiksmi.
- Nodrošināt minimālo joslas platumu 3.25m.
- Nepieciešamības gadījumā satiksmi nodrošina satiksmes regulētāji
- Plānotais būvniecības laiks: 2020.gada 5.oktobra - 2021.gada 01. jūnijam
- Shēmas darbības laiks atbilstoši kalendārajam grafikam.
- Segas pārbūve, ceļa segas konstrukcijas izbūve
- Atbildīgais darbu vadītājs - E. Zonbergs (tel. 29406994)
- Kontaktpersona Mārtiņš Meiers (tel. 26655720)


- Esošās ceļa zīmes vieta un numurs
- Uzstādāmās ceļa zīmes vieta un numurs
- darbu zona satiksmei slēgtā posmā
- darbu zona, kur satiksme tiek regulēta ar luksoforiem
- apbraucamais ceļš

Luksoforu signālpilns posma garumam 500m

Virziens	Distance	t-zaļš	t-dzelt.	t-sark.
V1	500m	60s	4s	192s
V2	500m	60s	4s	192s



- Apbraukašas ceļa shēma A

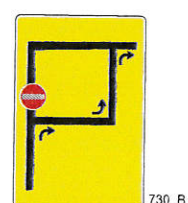

- Apbraukašas ceļa shēma B



- Būvniecības brīdinājuma plakāts

Shēmas Nr.1A Lapa 1/1	IZPILDĪTĀJS: ACB Ziepniekkalna iela 21a, Rīga, LV-1004 Tālrunis: 67627782 E-pasts: acb@acb.lv			PASŪTĪTĀJS: Gaujas iela 33A, Ādaži, Ādažu novads, LV-2164, e-pasts: dome@adazi.lv tālrunis: +371 67997350,	
	Proj.vad.	Uzvārds	Paraksts	Datums	OBJEKTS: Ataru ceļa pārbūve 2.kārta no īpašuma "Dālderlauki" (Eimuru ceļa) līdz īpašumam "Bedrītes", Ādažu novadā
Rasēja	E. Andersons				RASĒJUMS: Satiksmes organizācija būvdarbu laikā
Saskaņoja					
Saskaņoja					
Pasūtītājs					