


Teritorijas "Dzīvo sapņu dārzs" teritorijas skice

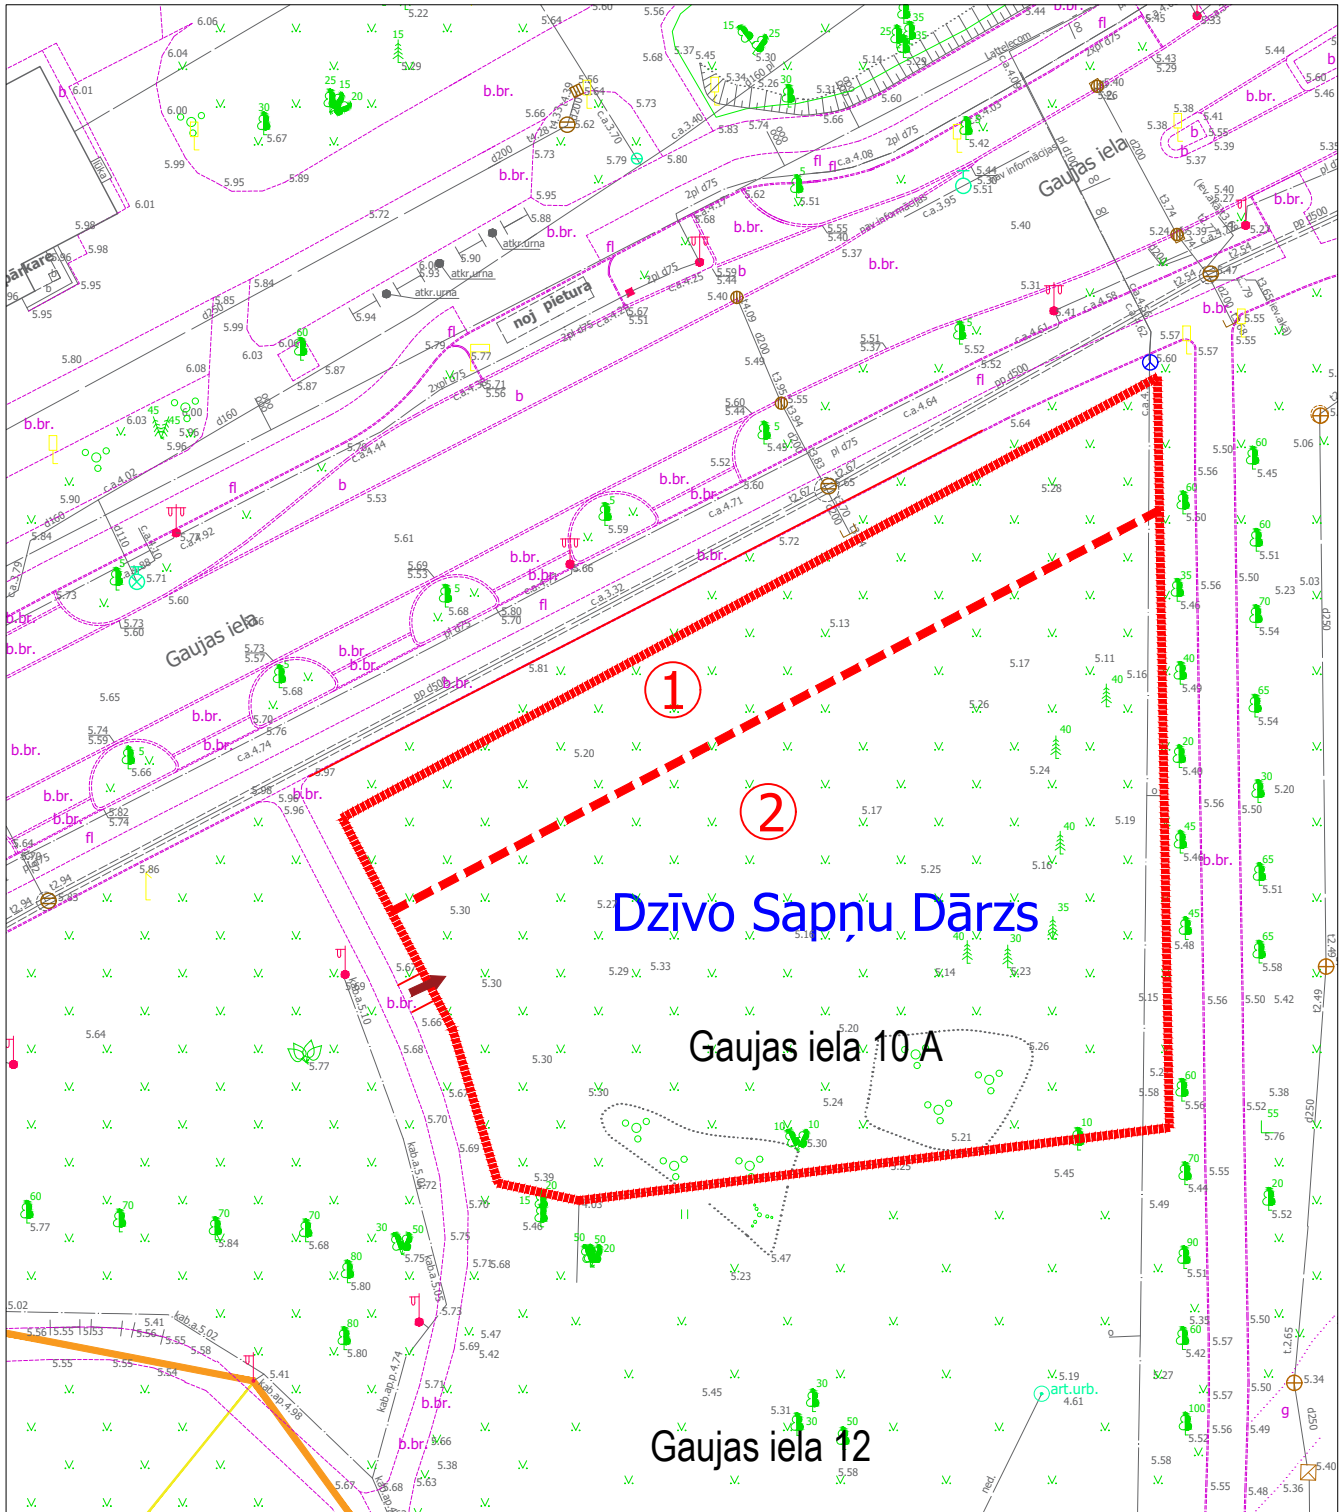

Dzīvo Sapņu Dārzs

Gaujas iela 10A

Gaujas iela 12