
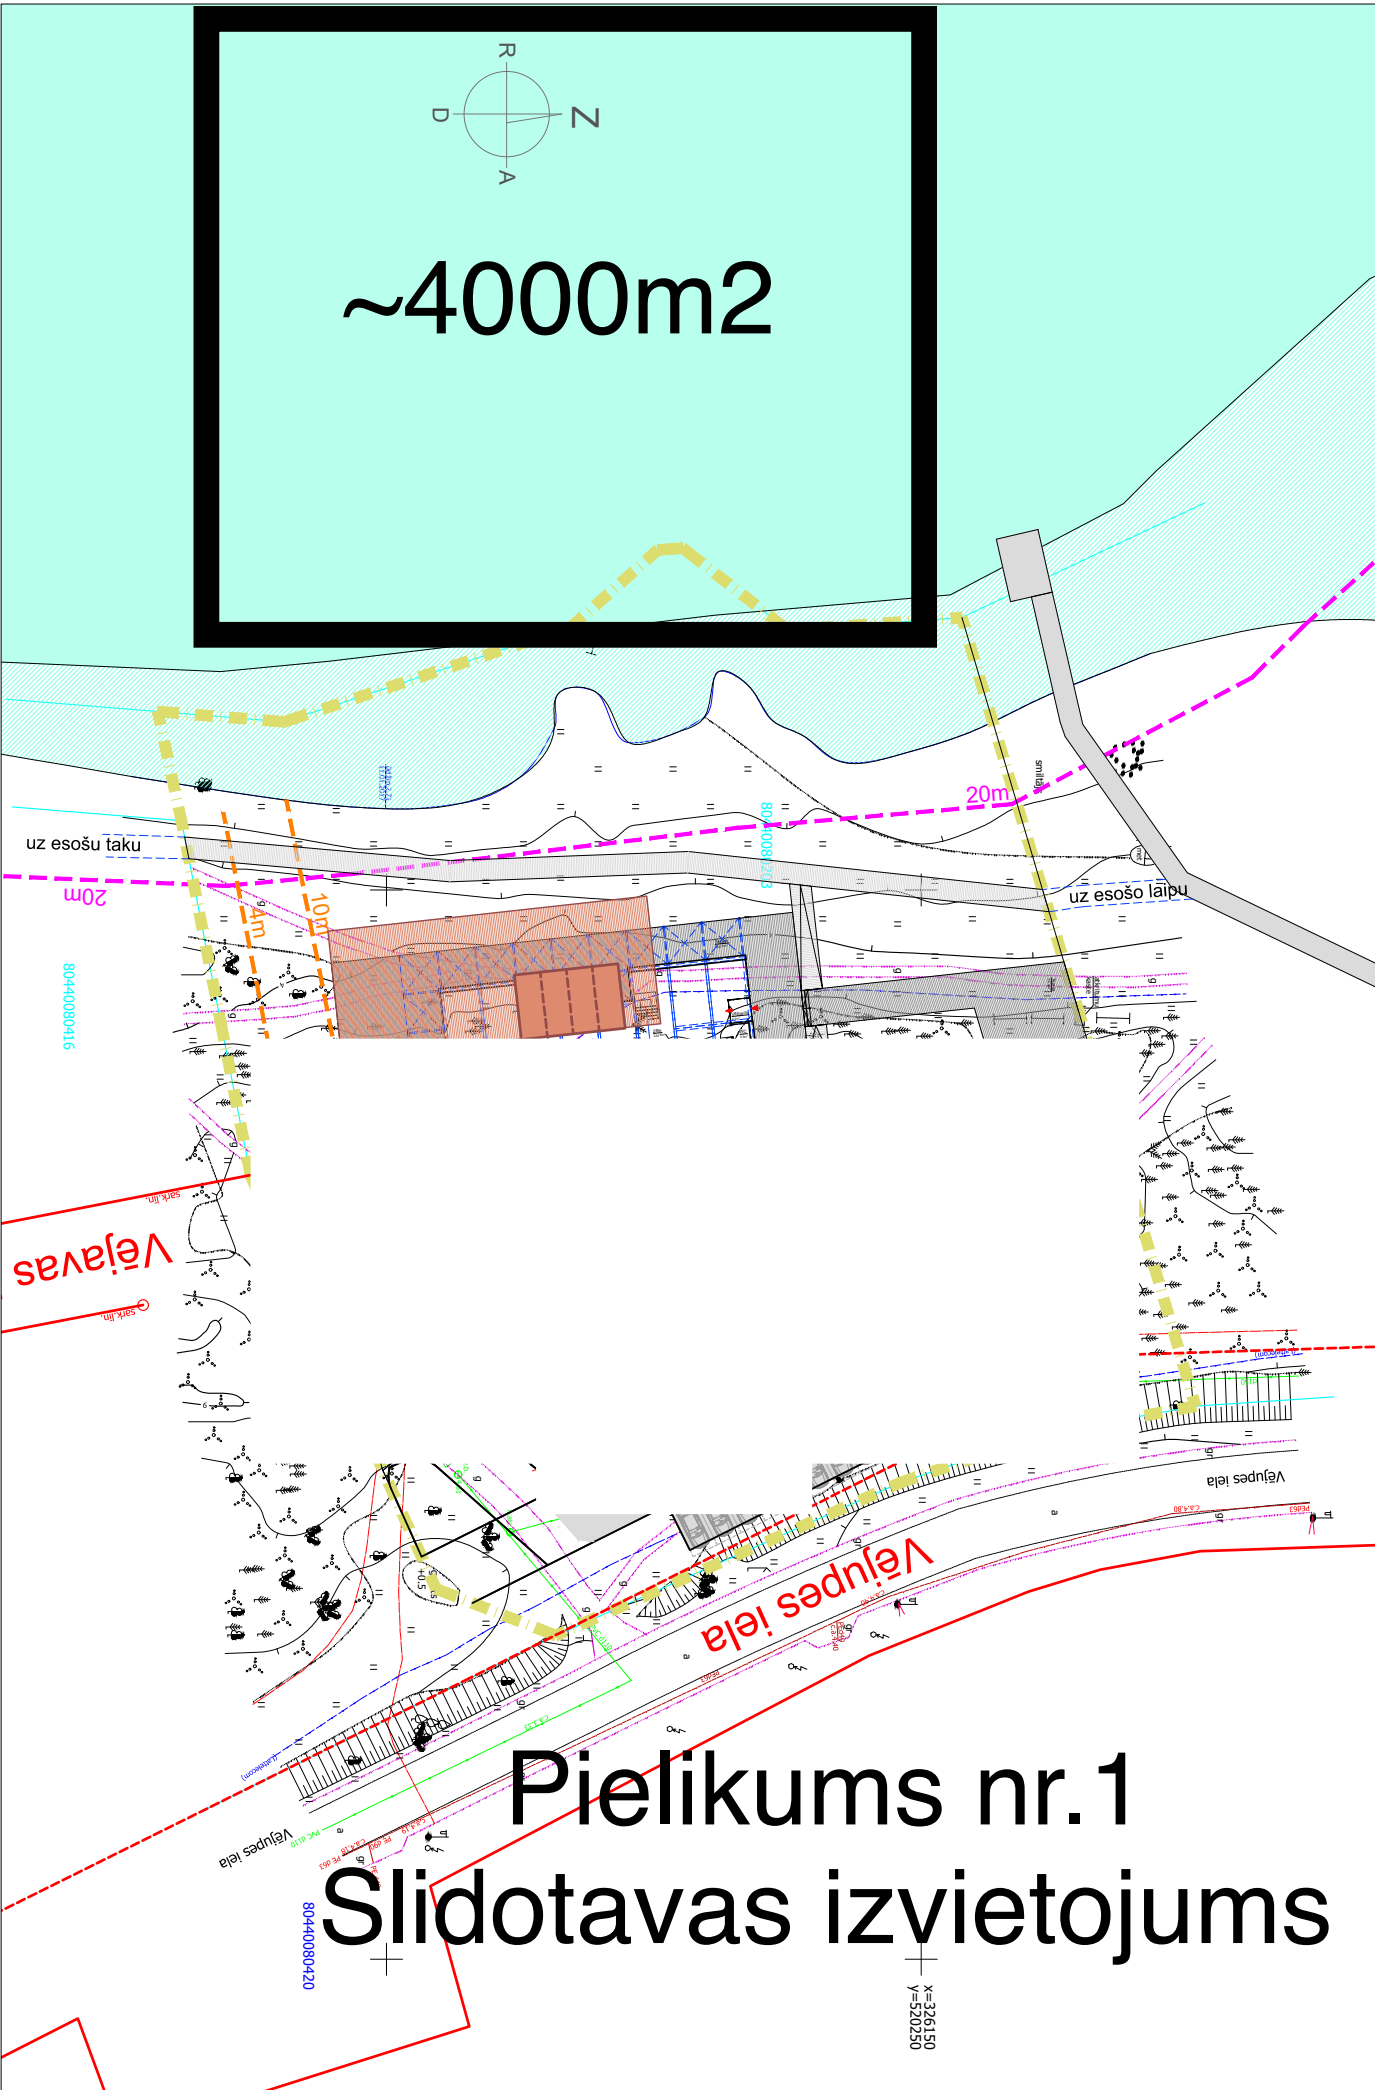


~4000m²

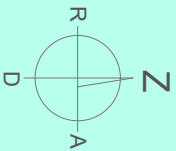

Pielikums nr.1 Slidotavas izvietojums

X=326150
Y=520250