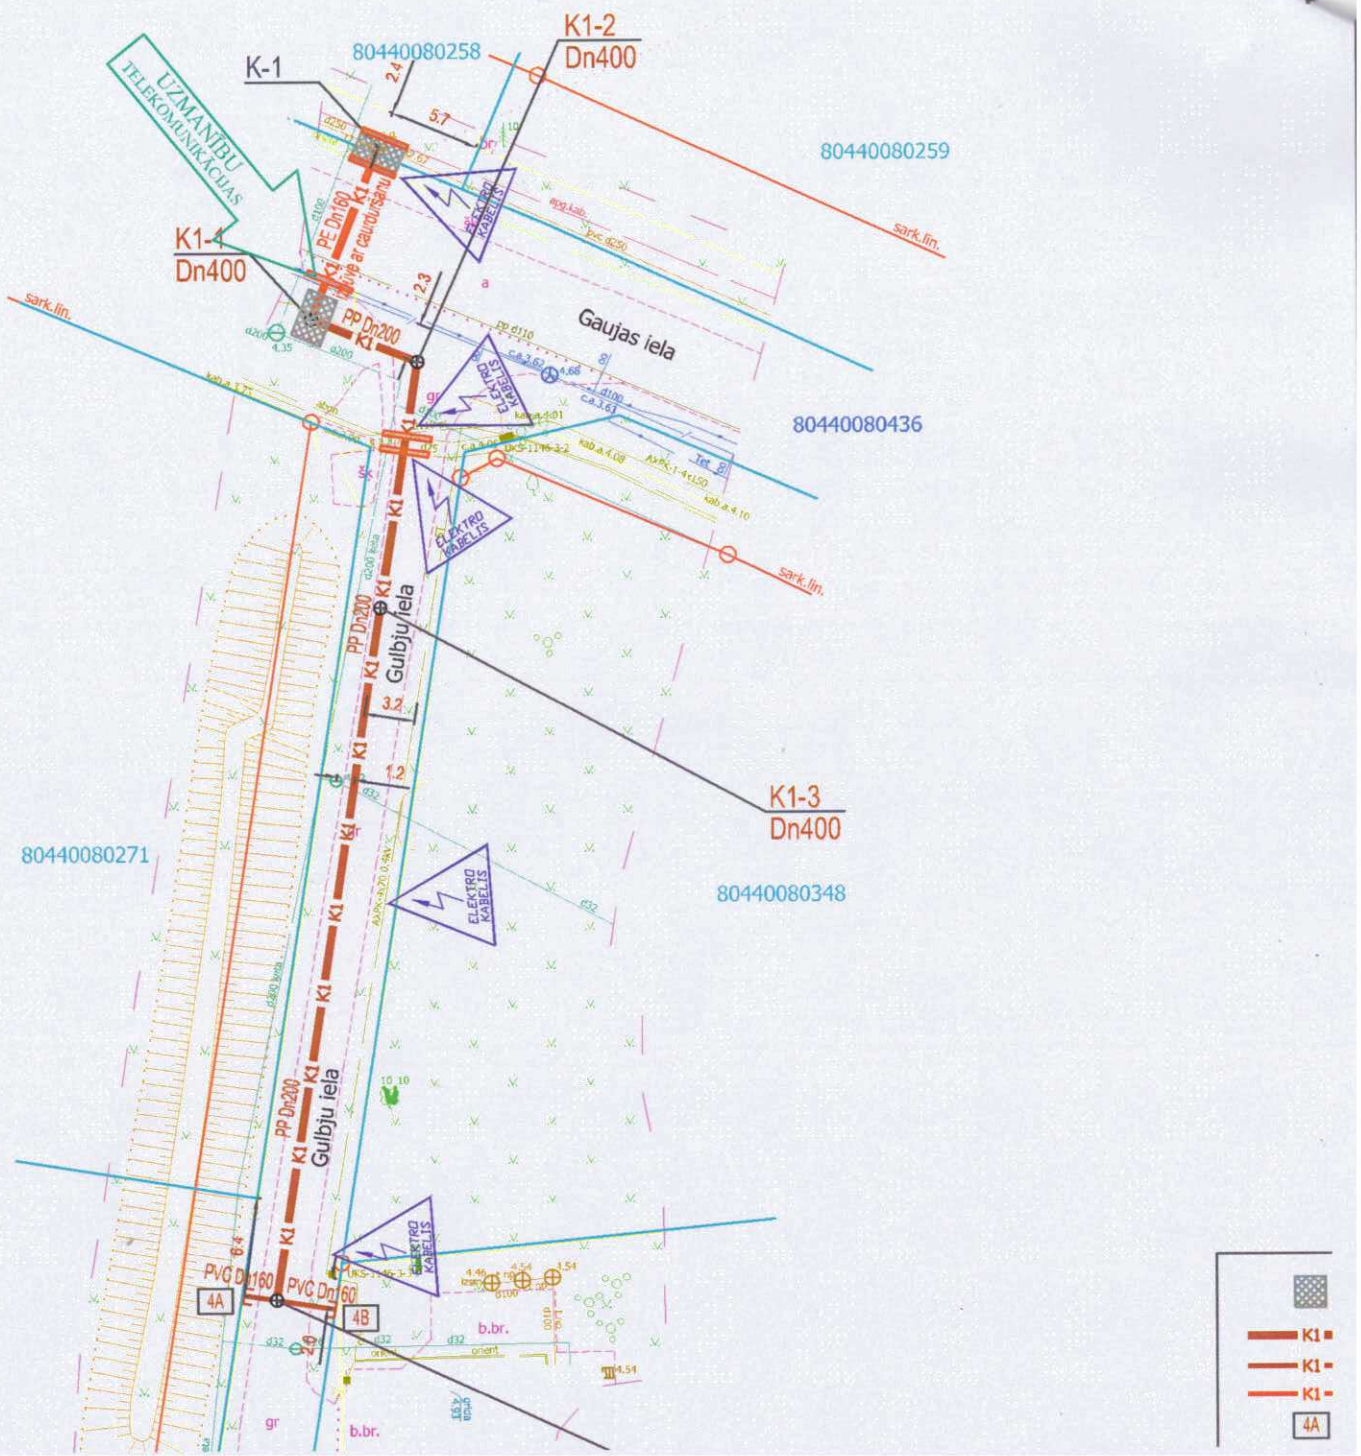
K-1
K1-2
Dn400
80440080258
80440080259
UZMANĪBU
TELEKOMUNIKĀCIJAS
K1-4
Dn400
PE Dn160
K1
Gaujas iela
PP Dn200
80440080436
sark.līn.
ELEKTRO KABELIS
Gulbju iela
K1-3
Dn400
80440080271
80440080348
PVC Dn160
4A
4B
b.br.
gr
K1
K1
K1
4A