

SATIKSMES ORGANIZĒŠANAS UN DARBA VIETAS APRĪKOJUMA SHĒMA

Darbu izpildes vieta: Dzelz.pārbraukt.Nr.245 Vecāki-Carnikava, 23,474 km, P1

Izplīdāmā darba raksturojums: Dzelzceļa pārbrauktuvju kapitālais remonts

Darbu izpildītājs, atbildīgā persona: VAS „Latvijas dzelzceļš” Sliežu ceļu pārvalde, VRN40003032065


Jevgenijs Karčevskis (t.20297457), Juris Lazdiņš (t.29531464)

saskaņā ar esošajām normām un prasībām pēc MK noteikumiem Nr.421; LVS77-2; LVS85



Shēmu sastādīja SIA "SĒME CB"

VRN40103239875

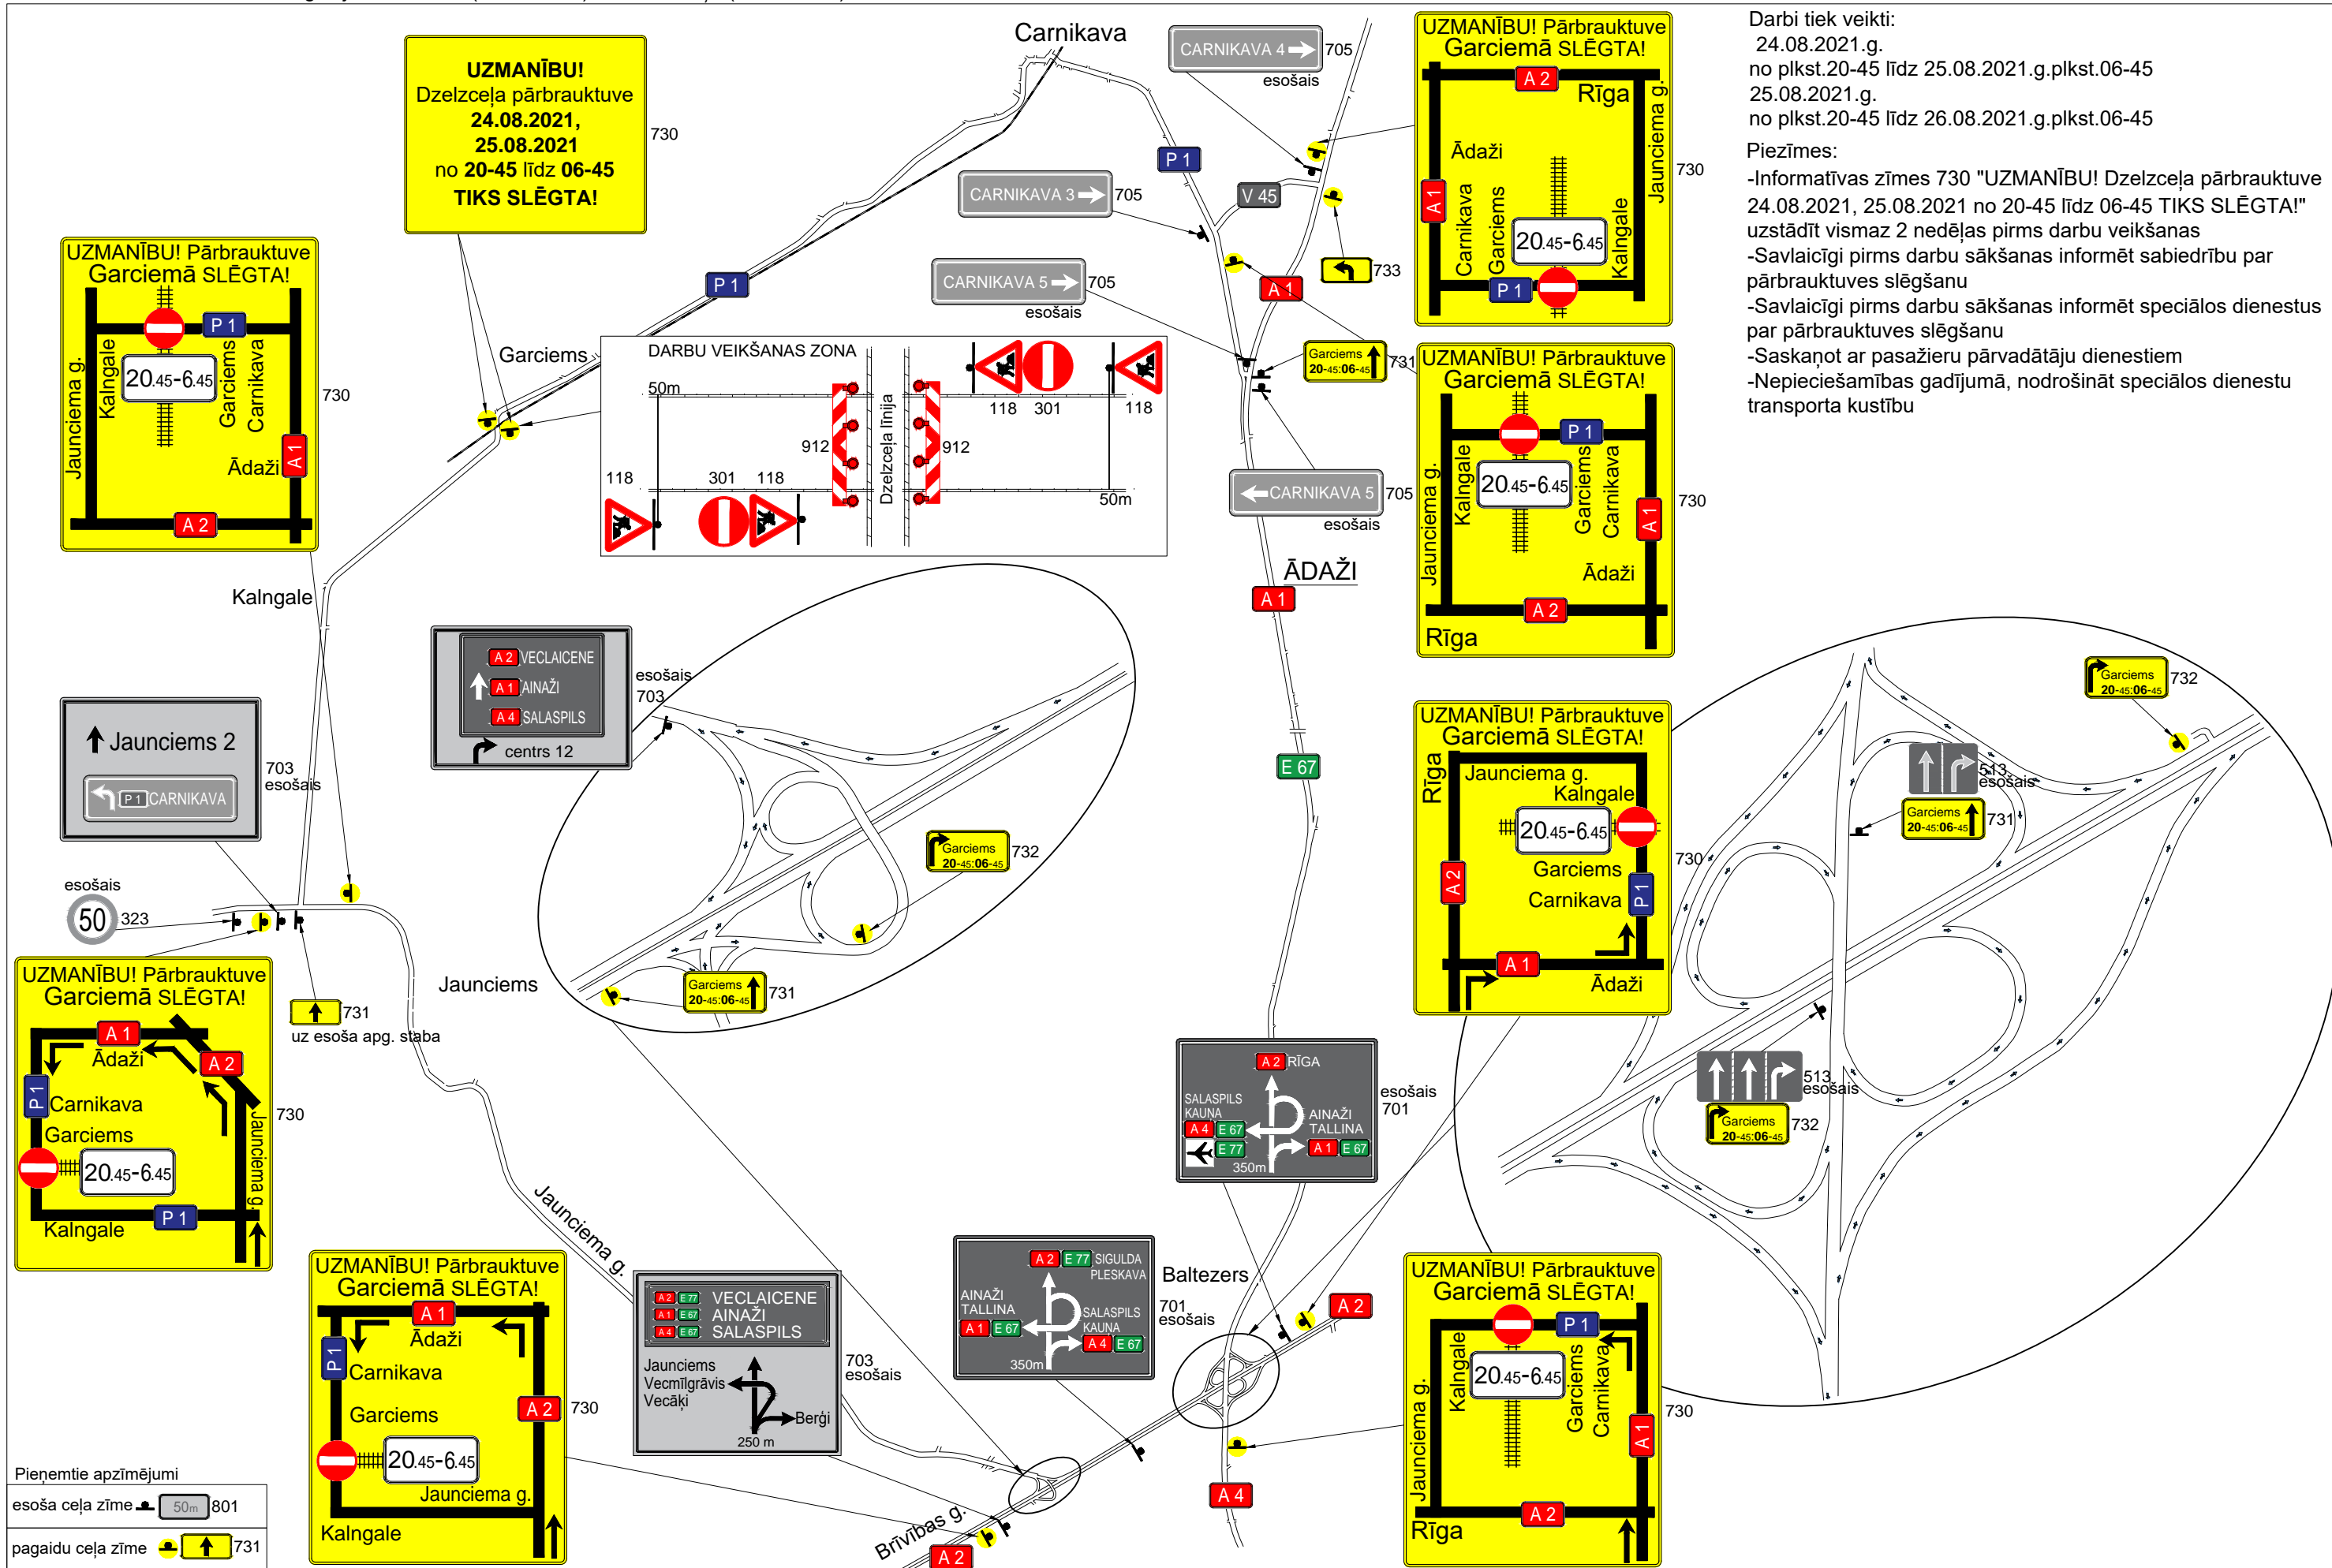

Darbi tiek veikti:
 24.08.2021.g.
 no plkst.20-45 līdz 25.08.2021.g.plkst.06-45
 25.08.2021.g.
 no plkst.20-45 līdz 26.08.2021.g.plkst.06-45

Piezīmes:
 -Informatīvas zīmes 730 "UZMANĪBU! Dzelzceļa pārbrauktuve 24.08.2021, 25.08.2021 no 20-45 līdz 06-45 TIKS SLĒGTA!" uzstādīt vismaz 2 nedēļas pirms darbu veikšanas
 -Savlaicīgi pirms darbu sākšanas informēt sabiedrību par pārbrauktuves slēgšanu
 -Savlaicīgi pirms darbu sākšanas informēt speciālos dienestus par pārbrauktuves slēgšanu
 -Saskaņot ar pasažieru pārvadātāju dienestiem
 -Nepieciešamības gadījumā, nodrošināt speciālos dienestu transporta kustību

Pieņemtie apzīmējumi
 esoša ceļa zīme 50m 801
 pagaidu ceļa zīme 731