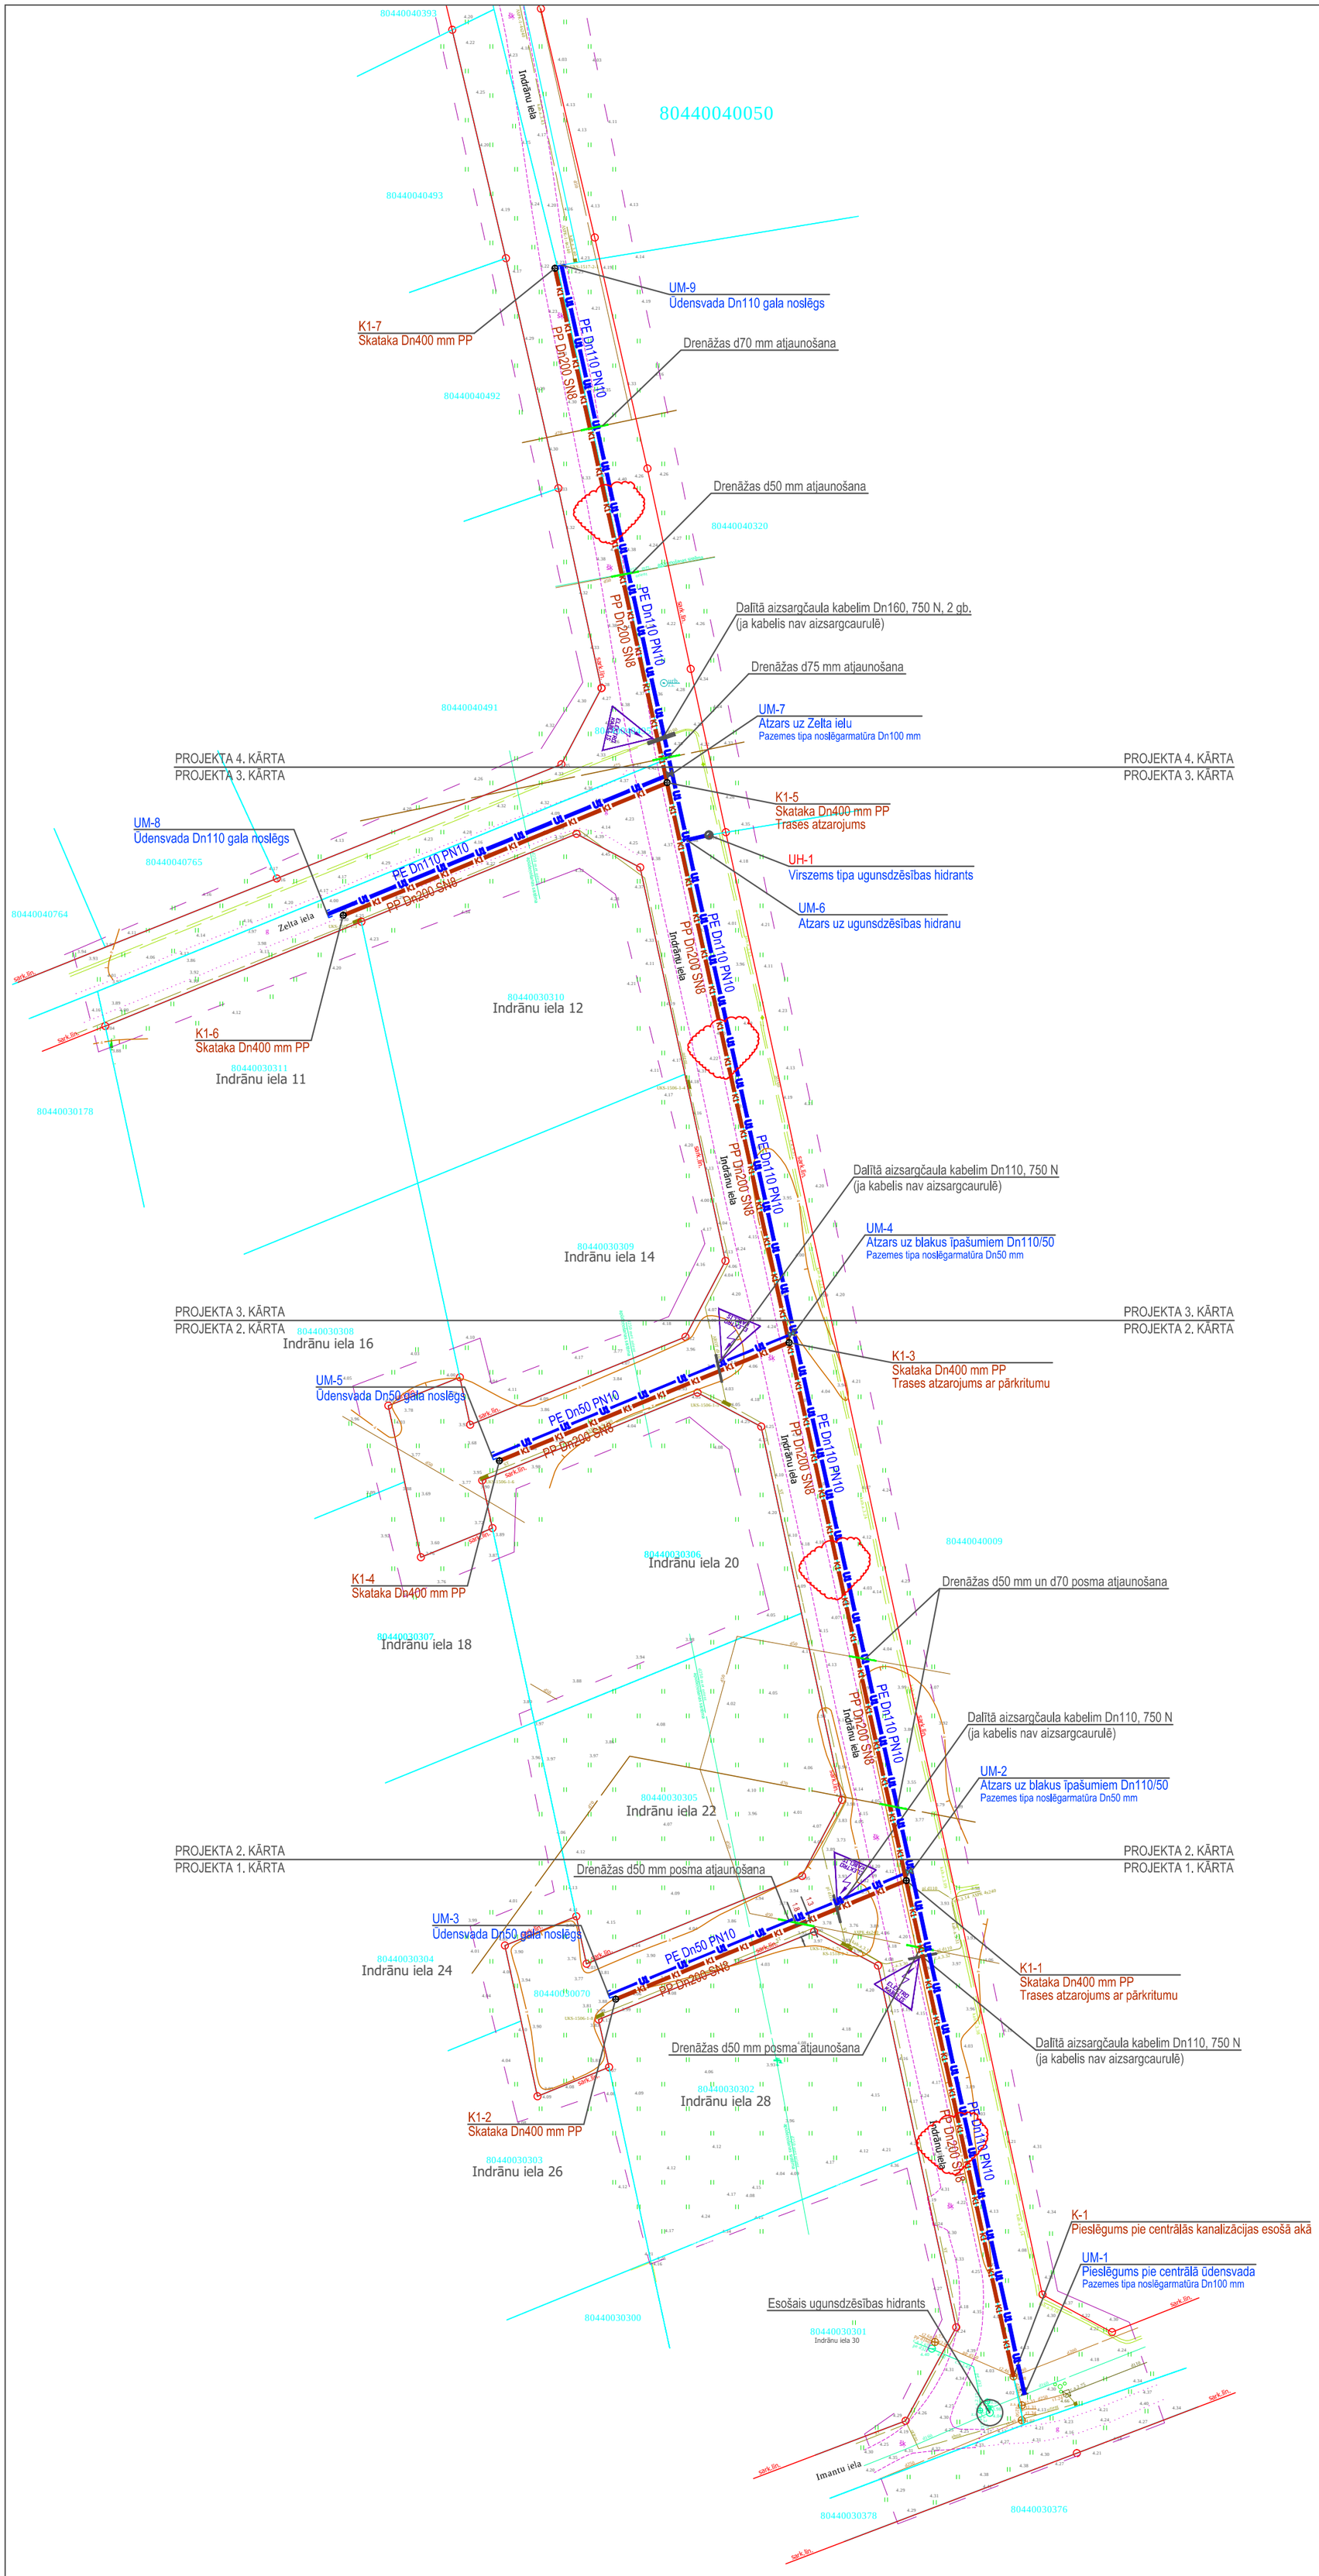

Projektētājs:		Pasūtītājs: ĪPAŠNIEKS				
SIA "NM consulting" www.nmconsulting.lv info@nmconsulting.lv		Objekts: **Centrālās ūdensvada un kanalizācijas sistēmas izbūve Indrānu ielā**				
Amats	Uzvārds	Paraksts	Datums	Lapas nosaukums:		ŪKT
Būvpr.vad.	R.Mekša		04.2021.	ŪKT ģenerālplāns	Mērogs: 1:500	
Projektēja	R.Mekša		04.2021.		Stadija / Lapas / Ras.Nr.	
					BP / 1/3 / ŪKT-1	