 
 

 
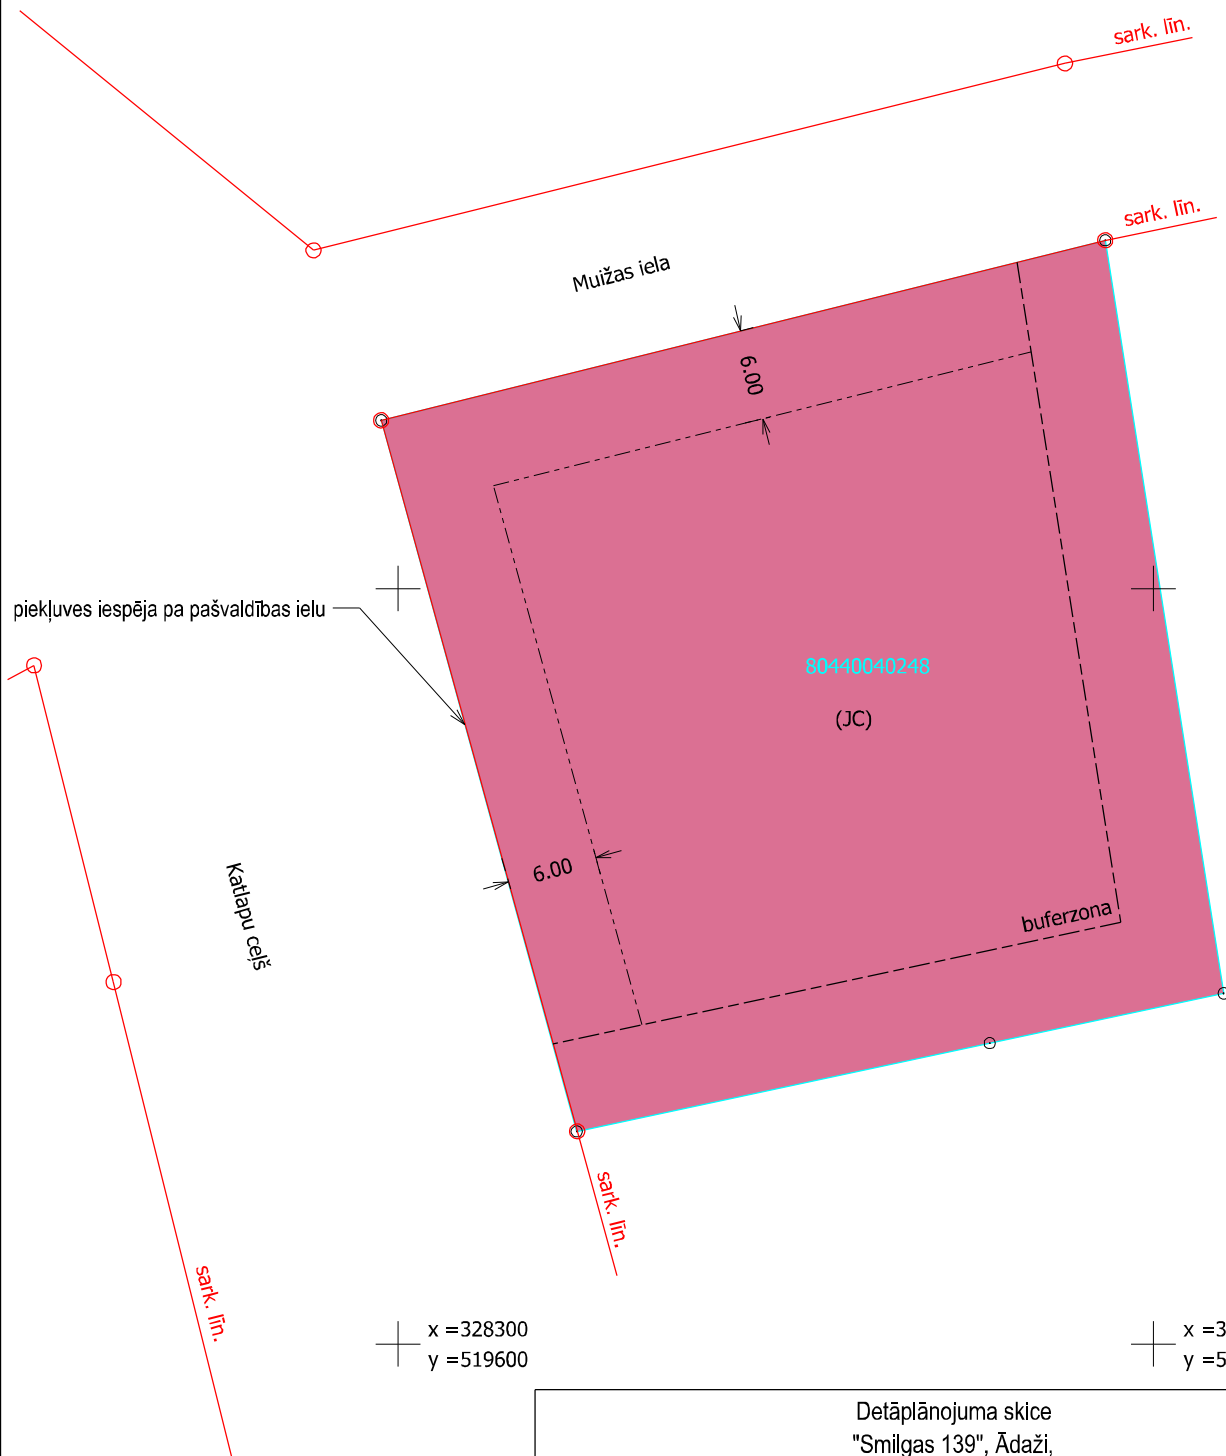
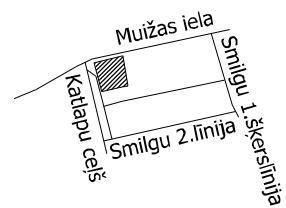


Apzīmējumi:

- 80440040248 esošās zemes vienības kadastra apzīmējums
-  esošo zemes vienību robežas ar robežpunktu
-  apbūves laukums
-  Jauktas centra apbūves teritorija (JC)
-  buferzona - platums nosakāms detālplānojuma izstrādes gaitā

ZEMES VIENĪBAS  
IZVIETOJUMA SHĒMA



Esošās zemes vienības	
Kadastra apzīmējums	Platība
80440040248	0.2309ha

Detālplānojuma skice "Smilgas 139", Ādaži, Ādažu pagasts, Ādažu novads	
Mērogs 1:500 Koordinātu sistēma: LKS-92 Mēroga koeficients 0.999605	Kartogrāfiska materiāla pamatne - Zemes robežu plāns M 1: 500 , (VZD, 20.11.1998.)
Nekustamā īpašuma "Smilgas 139" īpašnieks	SIA "AJV birojs"
Zemes ierīkotāja Marija Laganovska	Zemes ierīkotāja sertifikata Nr.AA0056, izdots 07.12.2010, derīgs līdz 06.12.2025