


—> Būvniecībā iesaistītā transporta kustības virziens

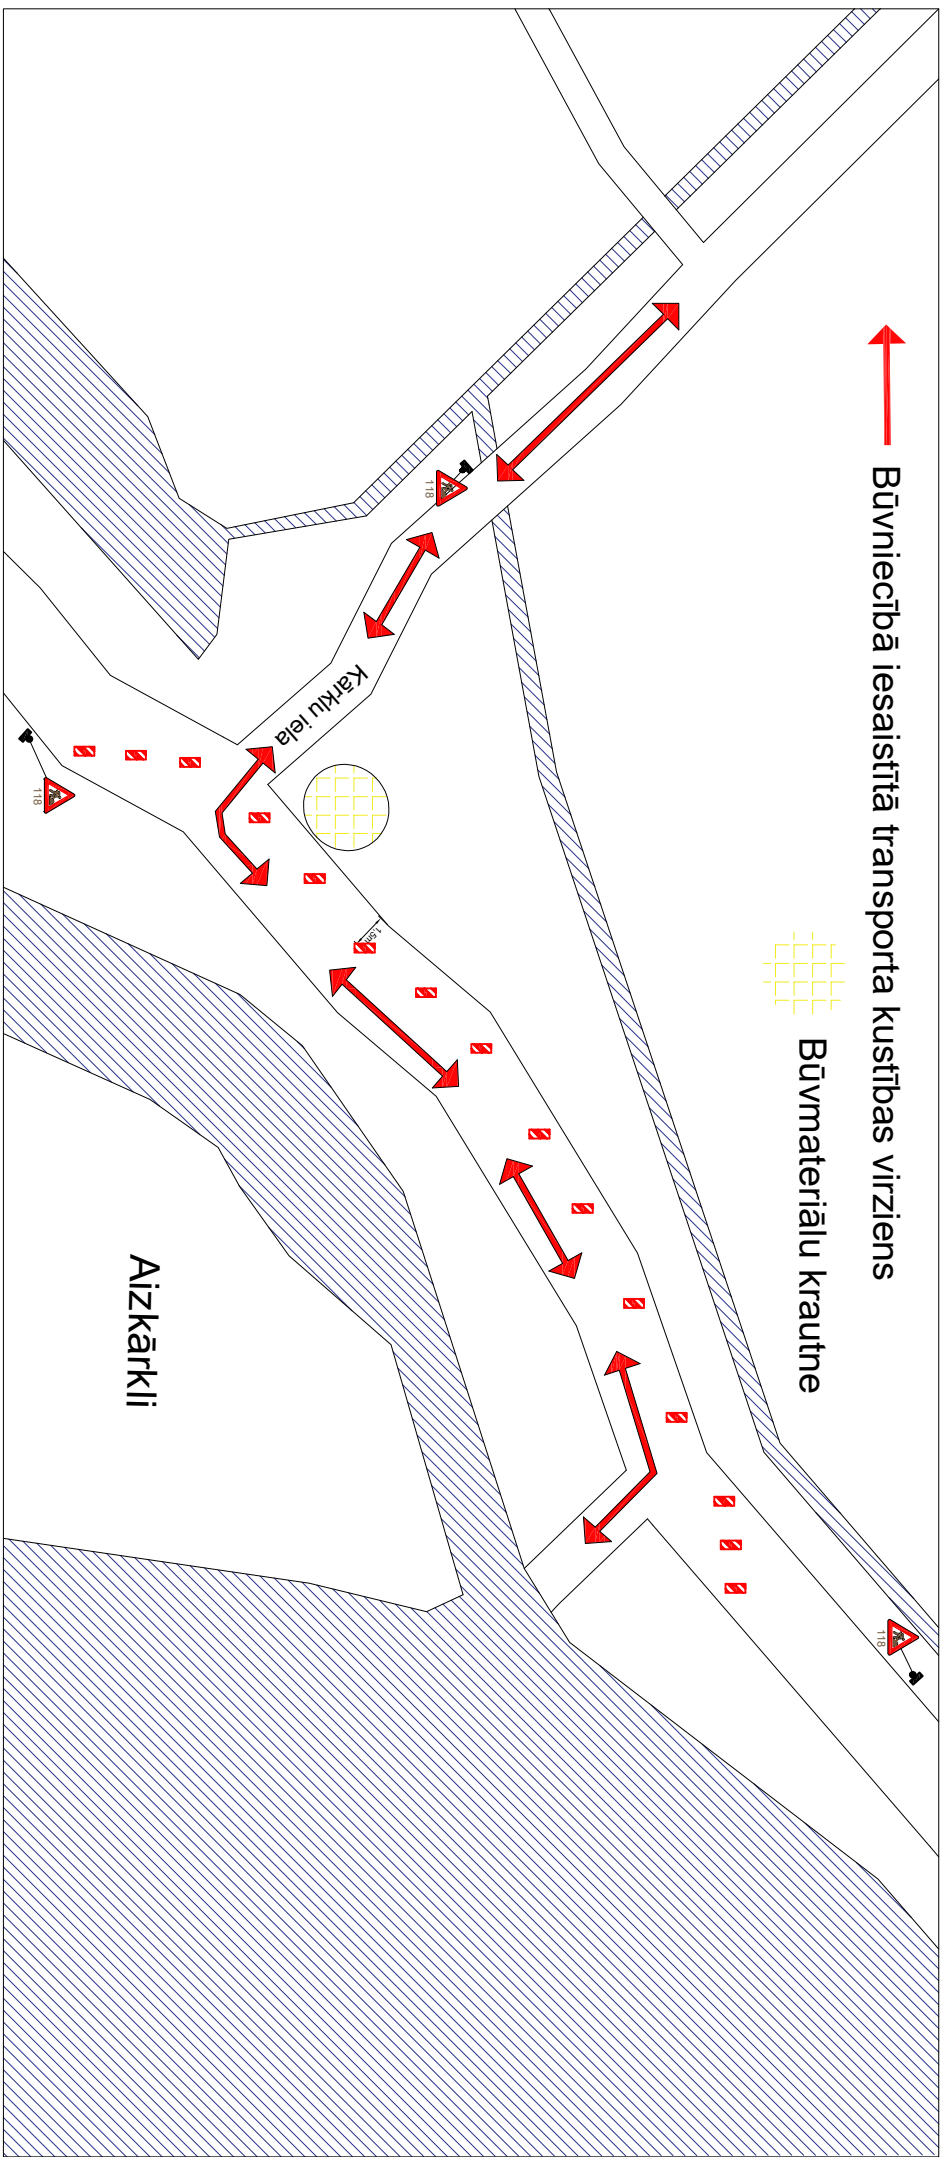

Būvmateriālu krautne



Aizkārķi