


Satiksmes organizācijas shēma

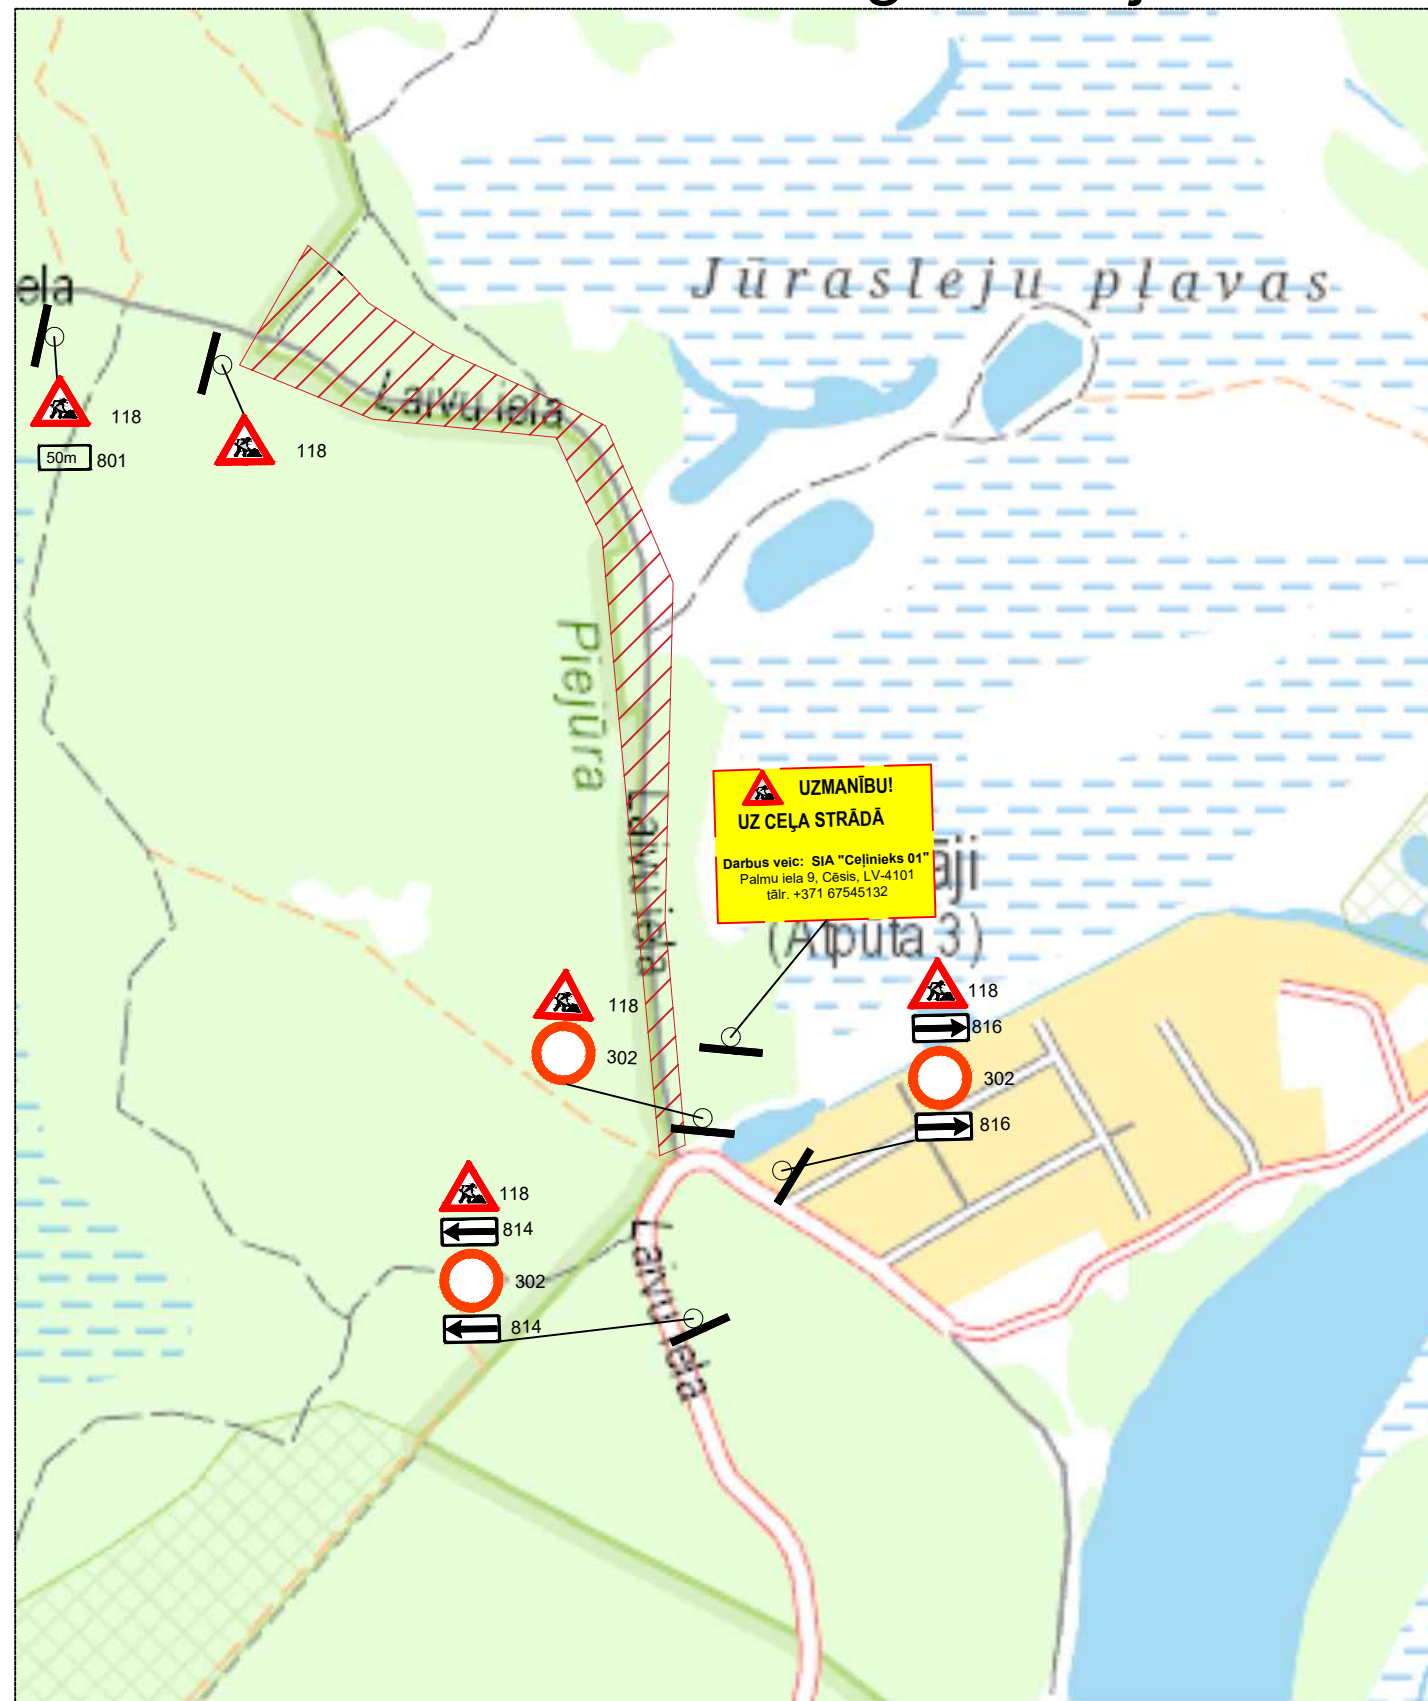


Objekta atrašanās vieta

Garennorobežojums - divpusīgie vadstatņi Nr. 908/909 maks. 20m attālumā cits no cita. Ieteicama divpusīga signāluguns uz katra otrā vadstatņa.

Šķērsnorobežojums - vienaspusīgie vadstatņi maks. 2m attālumā cits no cita, slīpumā 1:3 pret brauktuves malu. Vienpusīga signāluguns uz katra vadstatņa.

Būvdarbu vietas aprīkojums izmantojams visu būvdarbu veikšanas laikā, t.sk. pēc darba laika un brīvdienās. Aprīkojumu izvietot atbilstoši MK not. Nr. 421 "Noteikumi par darba vietu aprīkošanu uz ceļiem" prasībām. Ceļa zīmes izgatavot un uzstādīt atbilstoši LVS-77 prasībām. Nodrošināt piebraukšanas iespējas iedzīvotājiem, operatīvajam transportam un atkritumu izvedējiem, būvbedres norobežot ar signāllentēm un palīgbarjerām. Vadstatņus izvietot tā, lai būvdarbu zona tiktu norobežota atbilstoši būvdarbu posmiem.

 - Būvdarbu zona

OBJEKTS	„Laivu ielas un stāvlaukuma izbūve, Carnikavā”
BŪVDARBU VEIKŠANAS LAIKS	07.02.2022 - 08.08.2022.
BŪVUZŅĒMĒJS	SIA "Ceļinieks 01" Palmu iela 9, Cēsis, LV-4101 Reģ.Nr.: LV44103022572
ATBILDĪGAIS BŪVDARBU VADĪTĀJS	Imants Bērziņš, sert.Nr. 4-03326 67545132
RASĒJUMS	SATIKSĒMES ORGANIZĀCIJA BŪVDARBU LAIKĀ Shēma Nr.1
IZSTRĀDĀJA	Dainis Sarkans - būvdarbu vadītāja palīgs 28347121