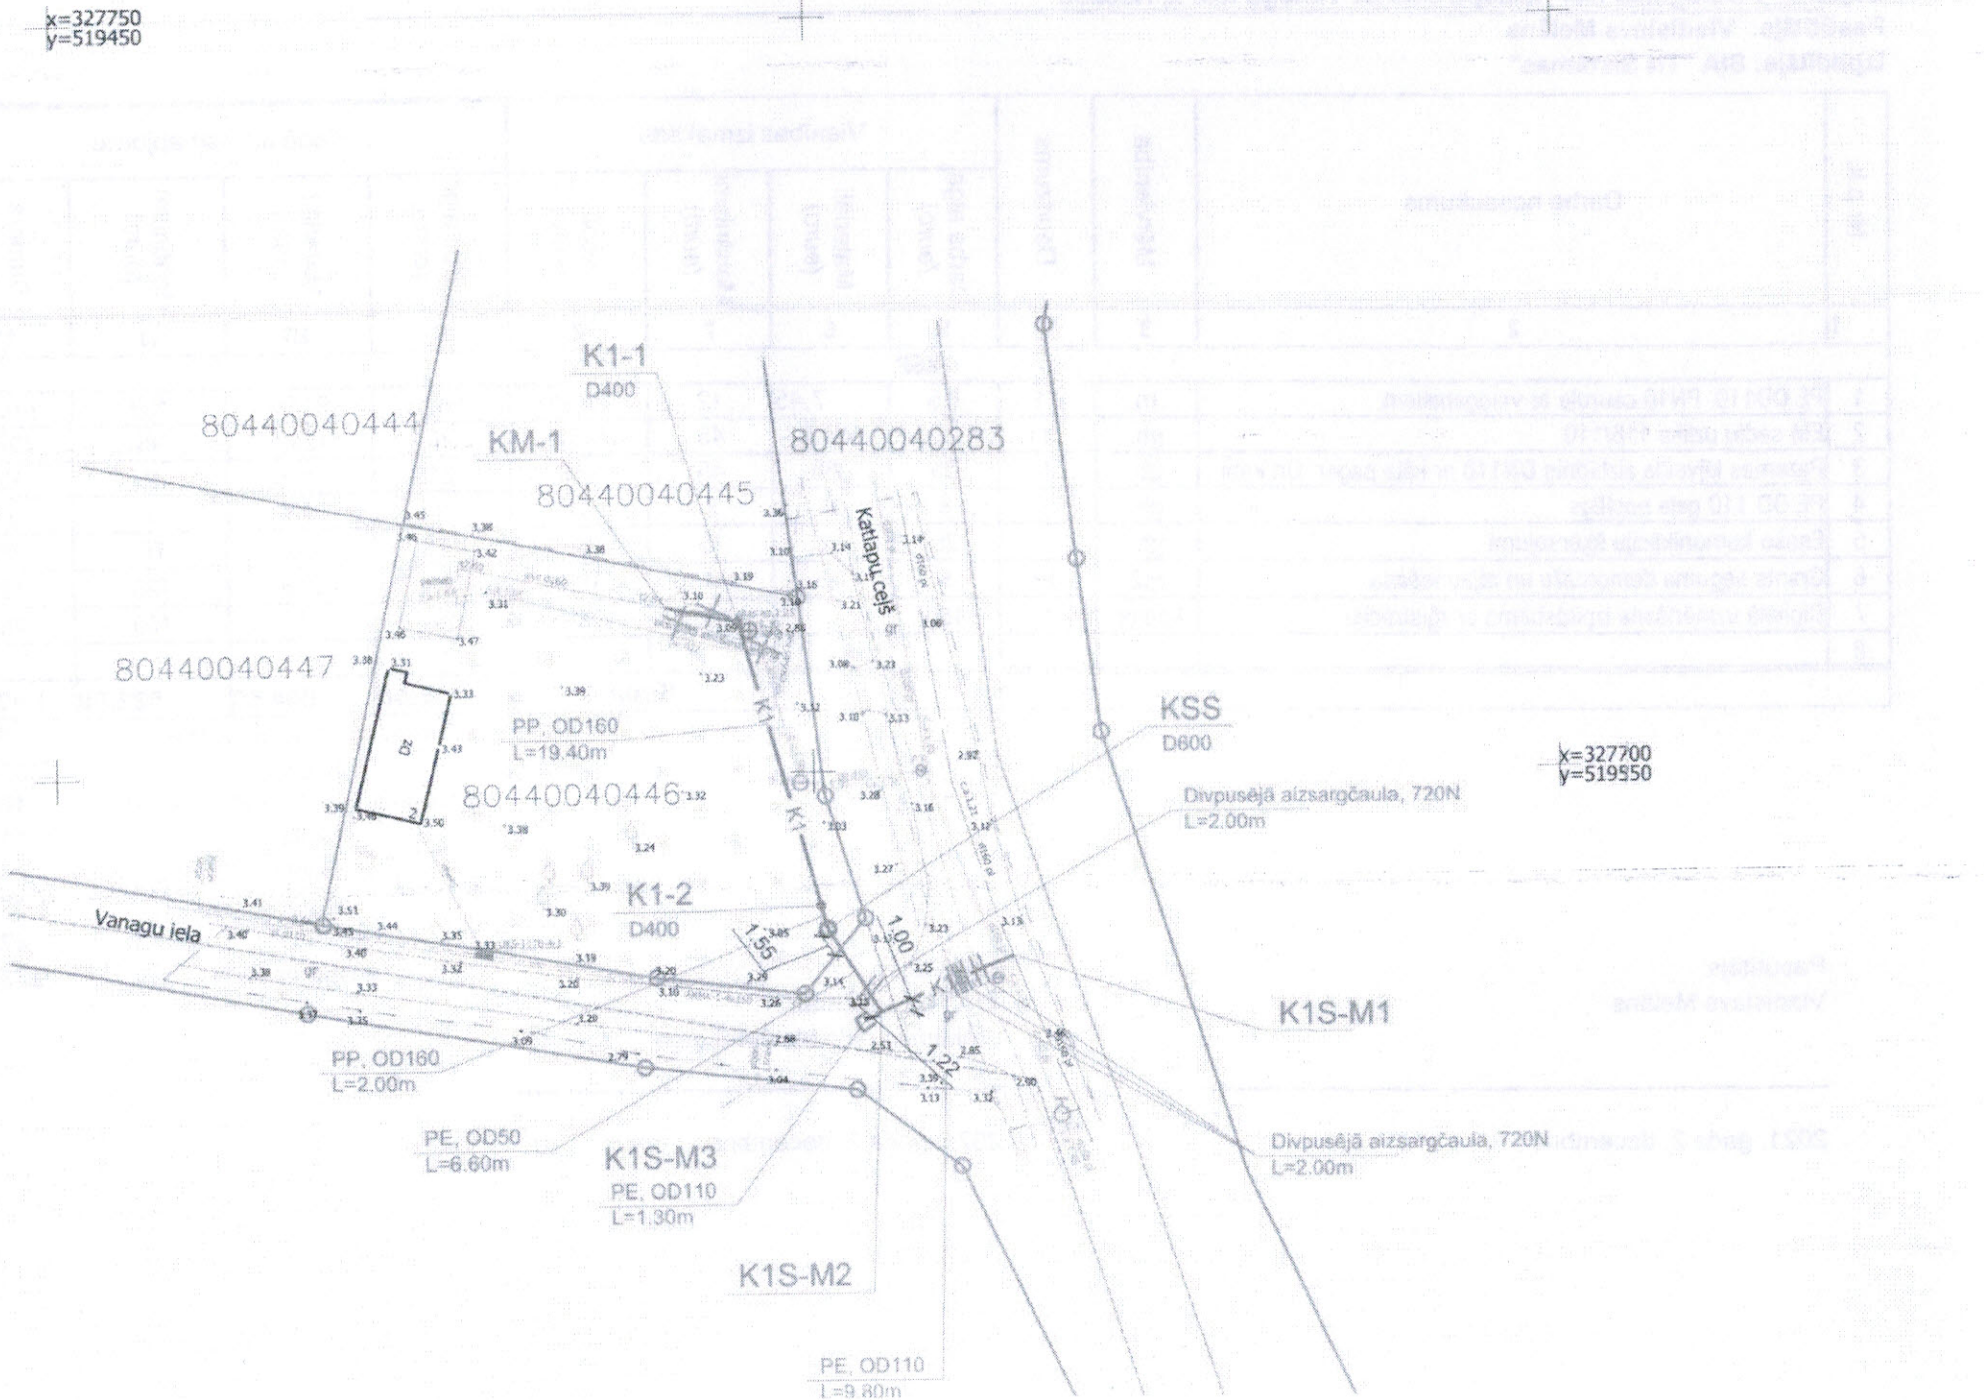
x=327750
y=519450
K1-1
D400
80440040444
KM-1
80440040283
80440040445
Katlapu Ceļš
80440040447
PP, OD160
L=19.40m
KSS
D600
x=327700
y=519550
Divpusējā aizsargčaula, 720N
L=2.00m
80440040446
K1-2
D400
Vanagu iela
K1S-M1
PP, OD160
L=2.00m
PE, OD50
L=6.60m
K1S-M3
PE, OD110
L=1.30m
Divpusējā aizsargčaula, 720N
L=2.00m
K1S-M2
PE, OD110
L=9.80m