


Grafiskais pielikums Ādažu novada pašvaldības domes  
23.02.2022. protokollēmumam "Par zemes vienības daļas noteikšanu"

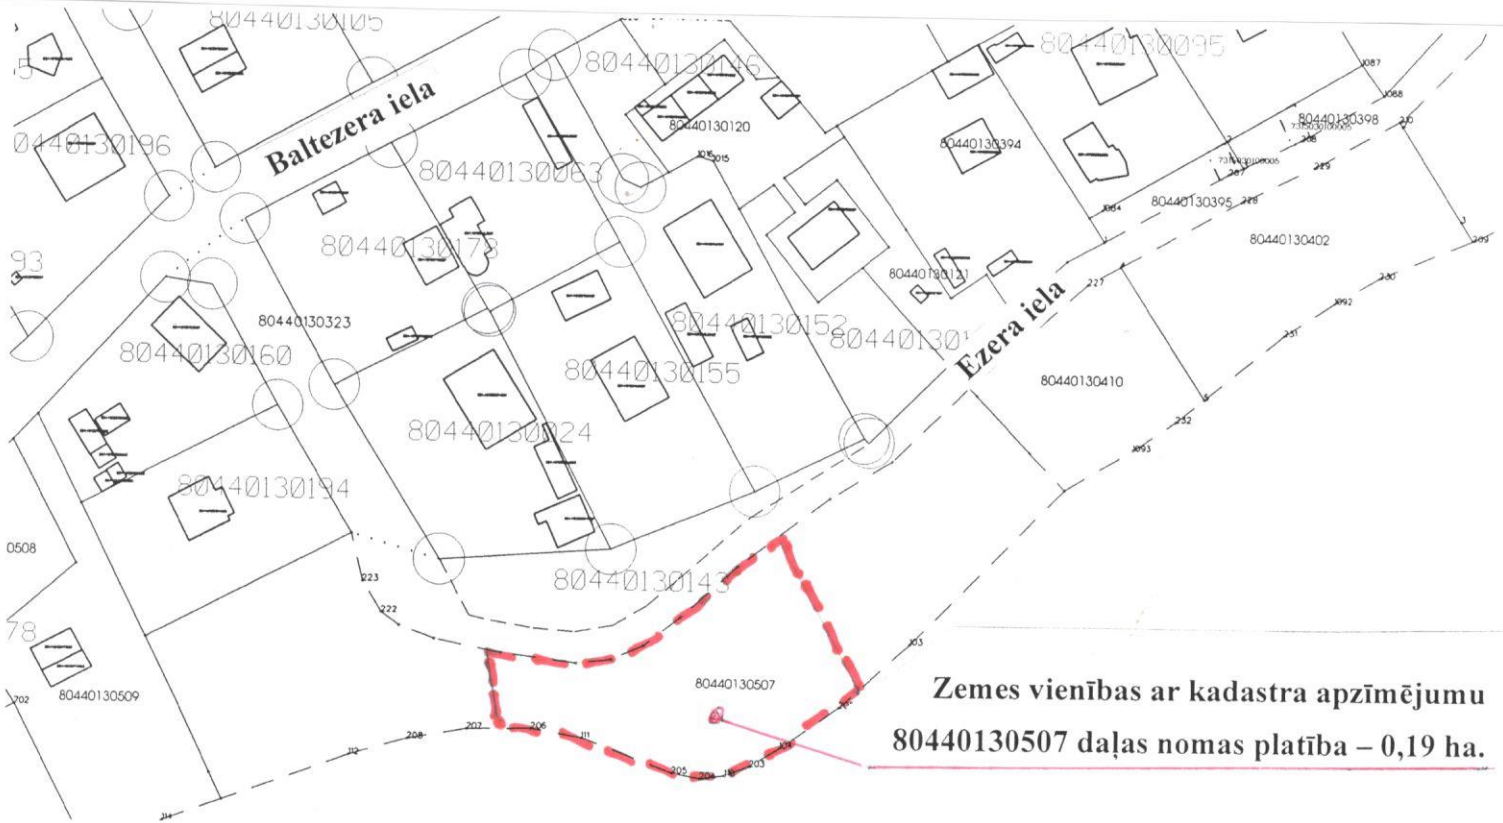

Zemes vienības ar kadastra apzīmējumu  
80440130507 daļas nomas platība – 0,19 ha.

Mazais Baltezers  
80440130313