


Grafiskais pielikums pie ceļā servitūta līguma Nr. 1

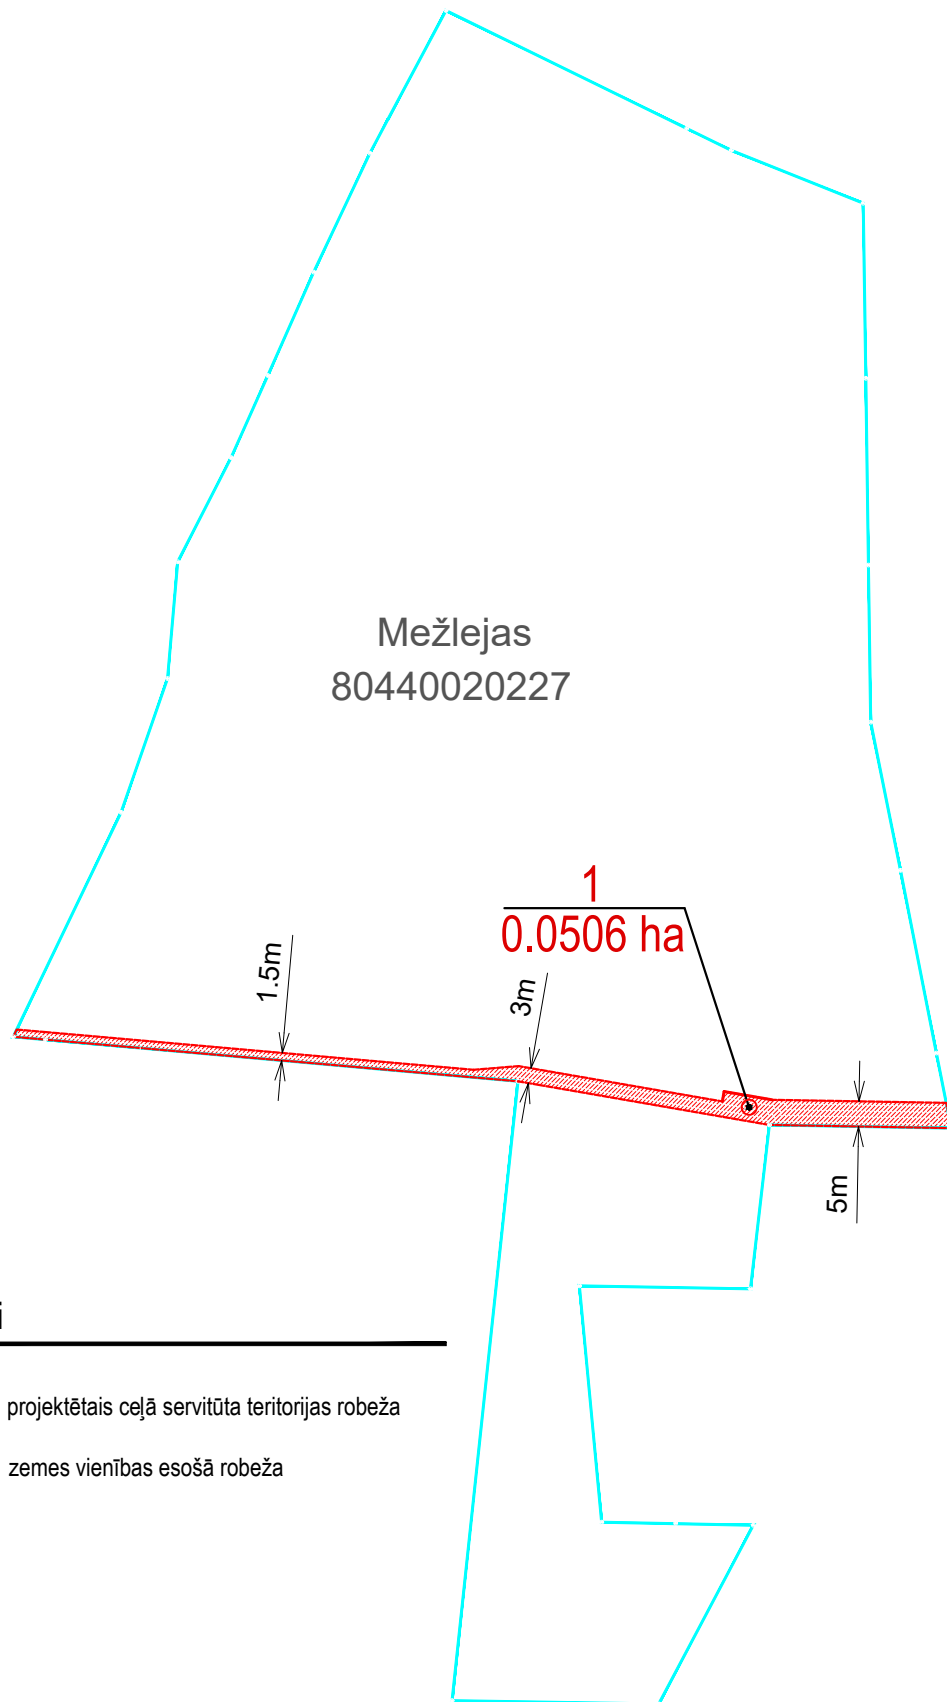

Mežlejas
80440020227

1
0.0506 ha

1.5m

3m

5m

Apzīmējumi



projektētais ceļā servitūta teritorijas robeža



zemes vienības esošā robeža