

Zemes gabalu sadalījuma shēma M 1 : 500

Piekrītu zemes gabalu sadalījumam
Zemes gabala ar kad. Nr. 80520041245 īpašnieks

(vārds, uzvārds)

(paraksts)

(datums)

Piekrītu zemes gabalu sadalījumam
Zemes gabala ar kad. Nr. 80520041332 īpašnieks

(vārds, uzvārds)



(paraksts)

(datums)

Apzīmējumi

- - - - - esošā zemes gabalu robeža
- - - - - zemes gabalu sadales robeža
- - - - - plānotā zemes gabalu robeža

Zemes gabalu sadalījuma shēma

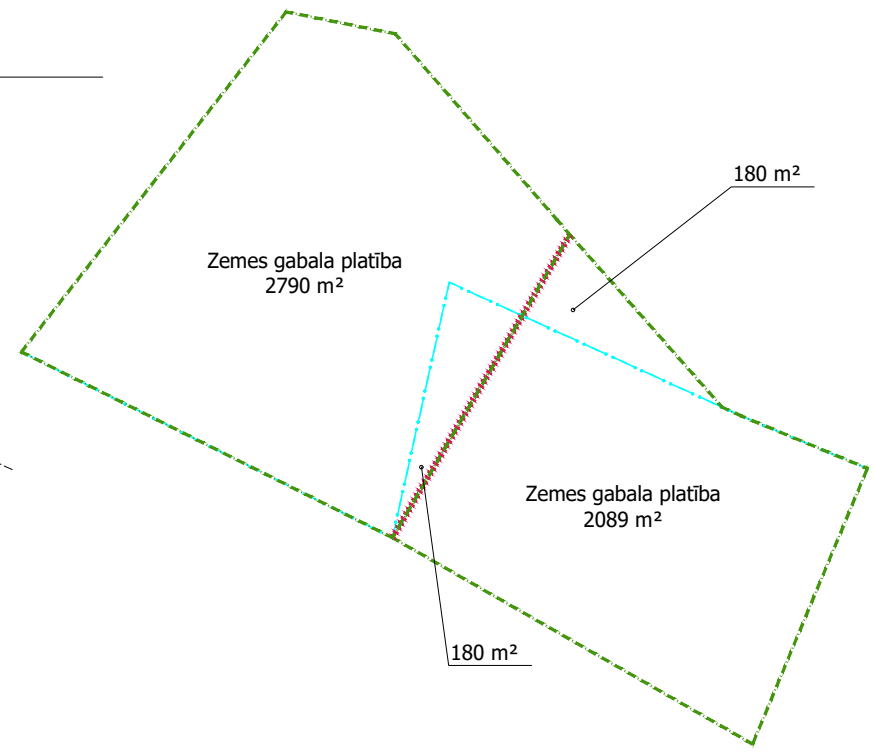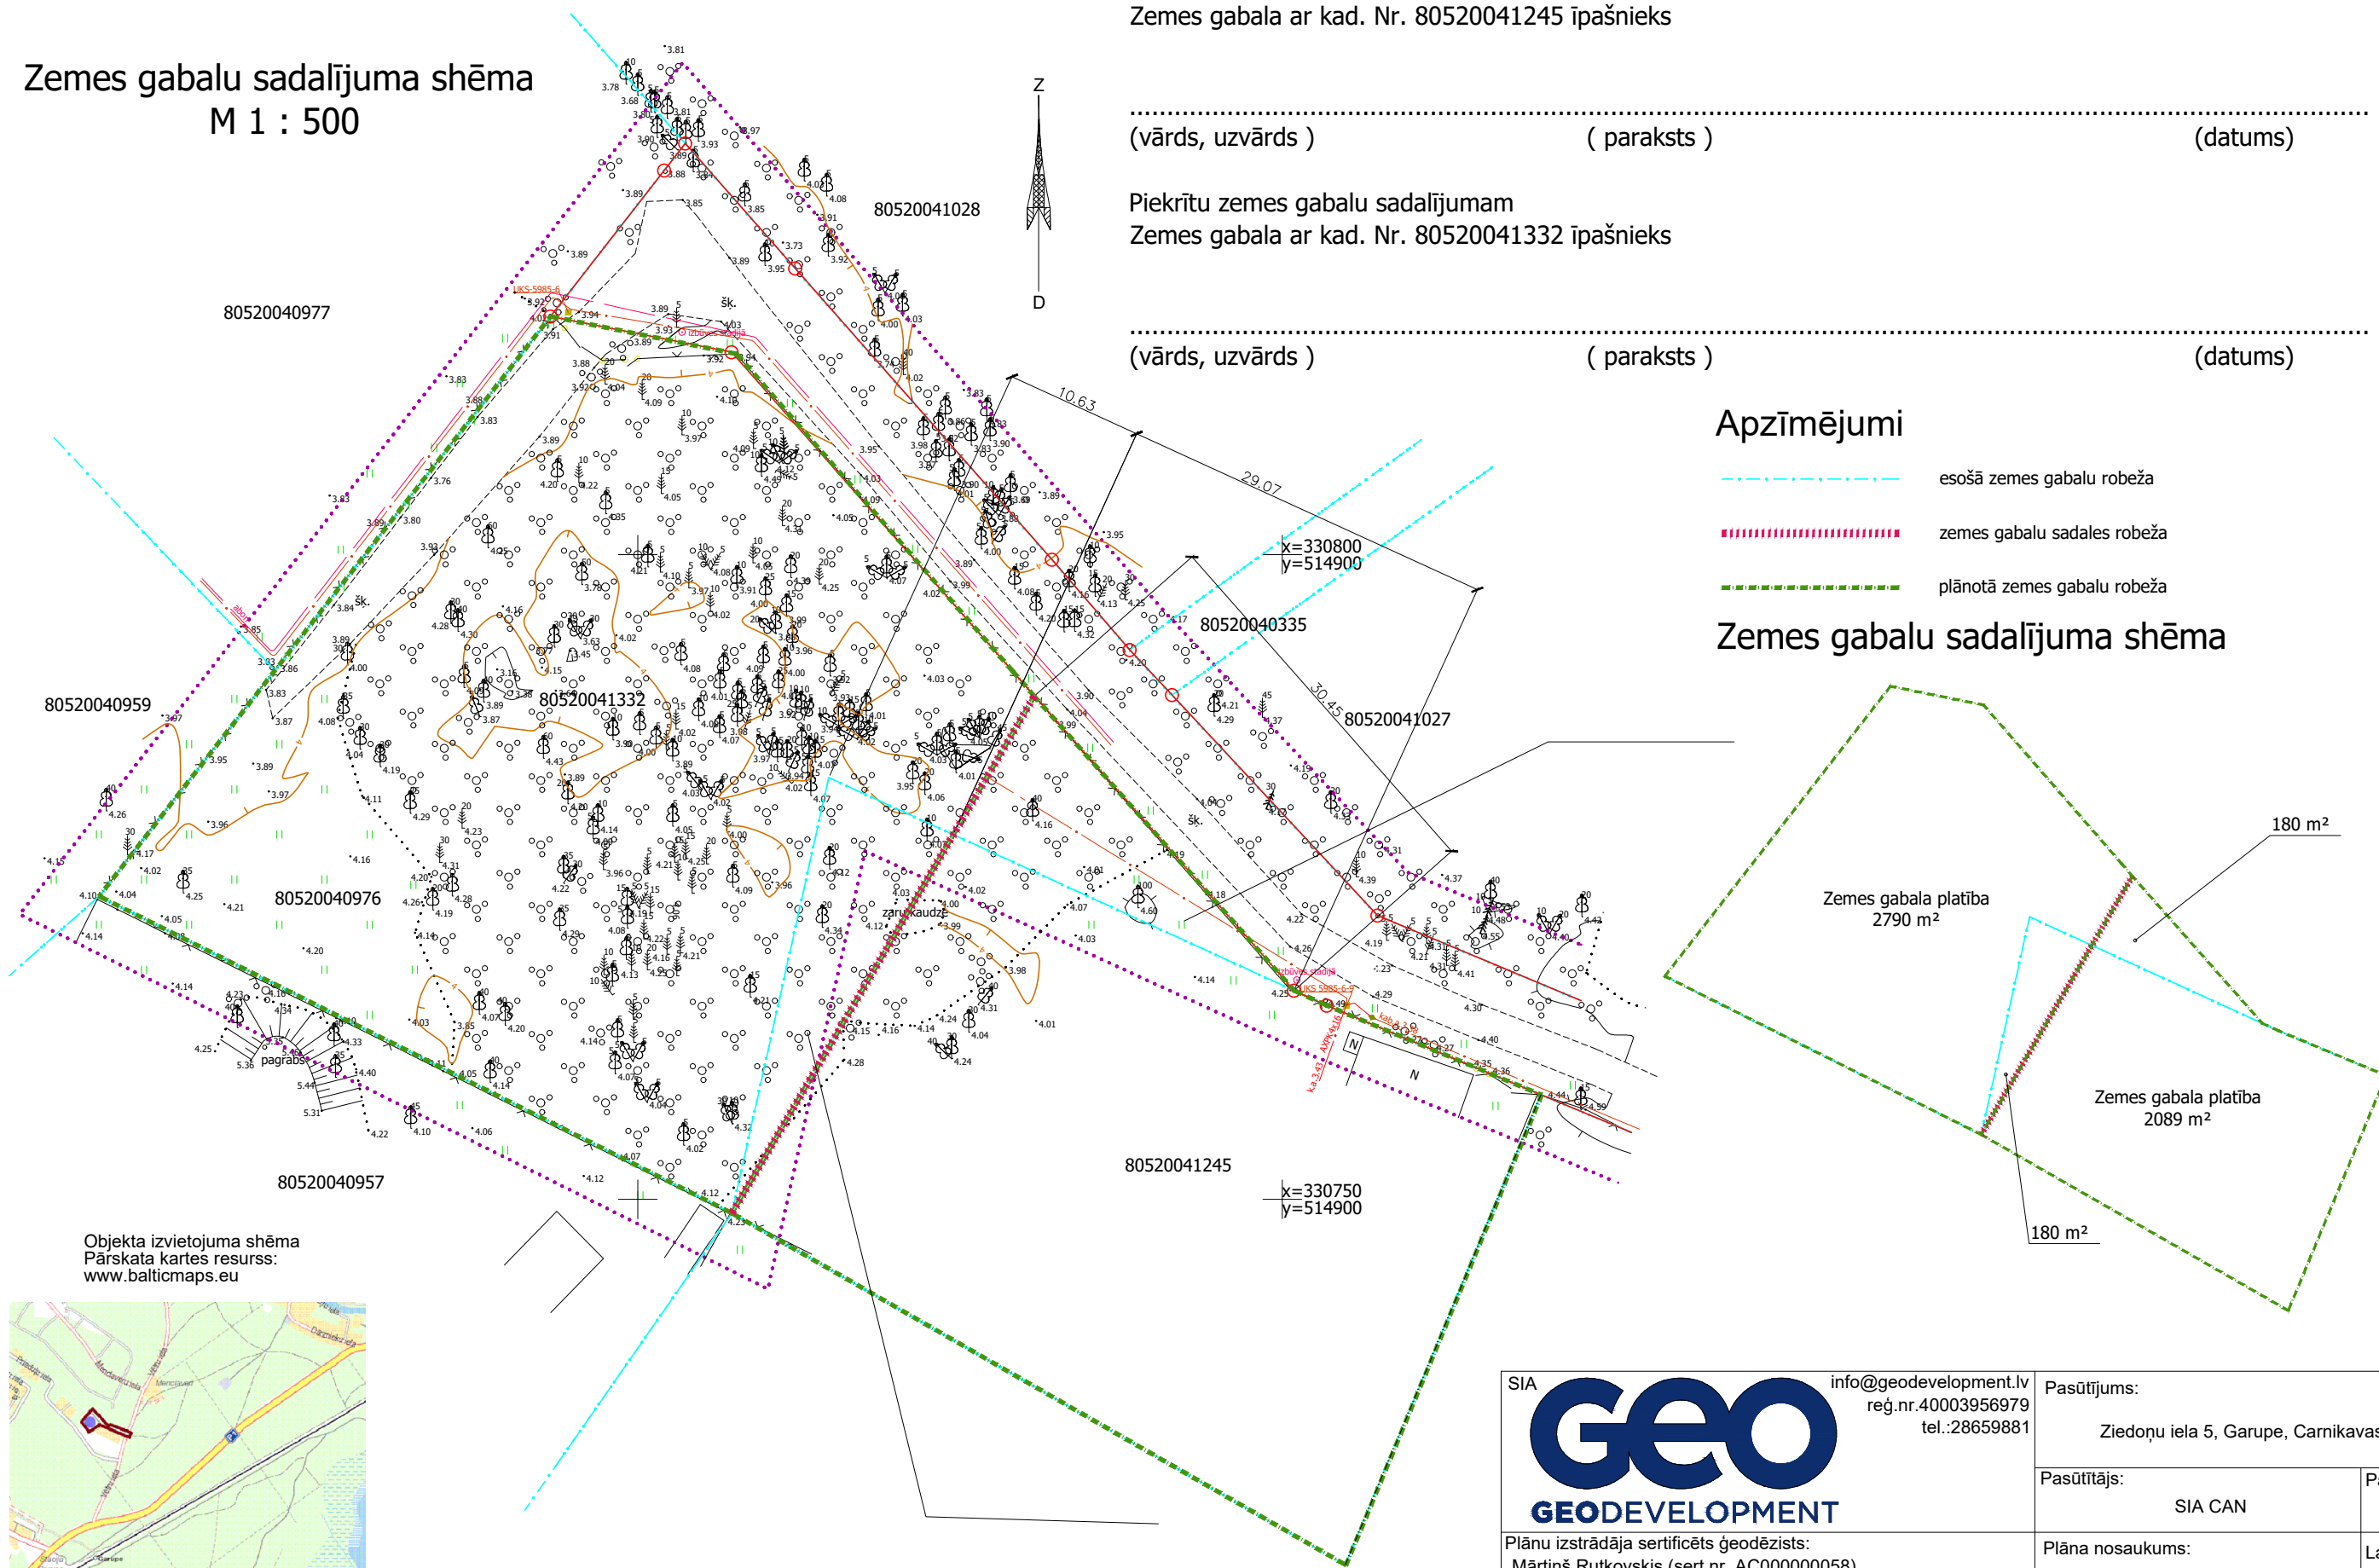

Objekta izvietojuma shēma
Pārskata kartes resurss:
www.balticmaps.eu



SIA GEO GEODEVELOPMENT		info@geodevelopment.lv reģ.nr.40003956979 tel.:28659881		Pasūtītājs: Ziedoņu iela 5, Garupe, Carnikavas novads	
Plānu izstrādāja sertificēts ģeodēzists: Mārtiņš Rutkovskis (sert.nr. AC000000058)		Pasūtītājs: SIA CAN		Pasūtījuma ID: GEO3600	
Valdes Priekšsēdētājs	Mārtiņš Rutkovskis	25.01.2019	Plāna nosaukums: Topogrāfiskais plāns		Lapa: 1
Sertificēts ģeodēzists	Mārtiņš Rutkovskis	25.01.2019	Mērogs:		Lapas: 2
					Mērogs: 1:500