
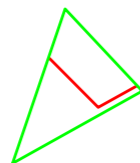


Projektētās teritorijas shēma pirms zemes ierīcības projekta izstrādes

Projektētās teritorijas shēma pēc zemes ierīcības projekta izstrādes

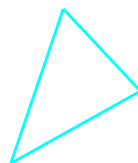

SASKAŅOTS		
VSIA Latvijas valsts ceļi	M. Sidorovičs	14.06.22
Ādažu novada pašvaldība	Z.Varts	08.07.22

Esošās zemes vienības	
Kadastra apzīmējums	Platība
80520080414	0.5556ha

Projektētās zemes vienības				Apgrūtinājumi	
Nr.	Kadastra apzīmējums	Platības no esošajām zemes vienībām	Platība*	Kārtas Nr.	Klasifikācijas kods
1.	80520082145	0.2665ha no 80520080414	0.2665ha	1.	7311010300
				2.	7313090100
2.	80520082146	0.2891ha no 80520080414	0.2891ha	1.	7311010300
				2.	7313090100
Kopā:			0.5556ha		


* Veicot zemes kadastrālo uzmērīšanu, projektēto zemes vienību platības var tikt precizētas.

Pārbaudīts un reģistrēts pašvaldības ADTI datu bāzē ar Nr.

ZI 234052

2022.gada 14.jūlijā

tālrunis: +371 67496833 e-pasts: infodati@mdc.lv www.mdc.lv www.topografija.lv

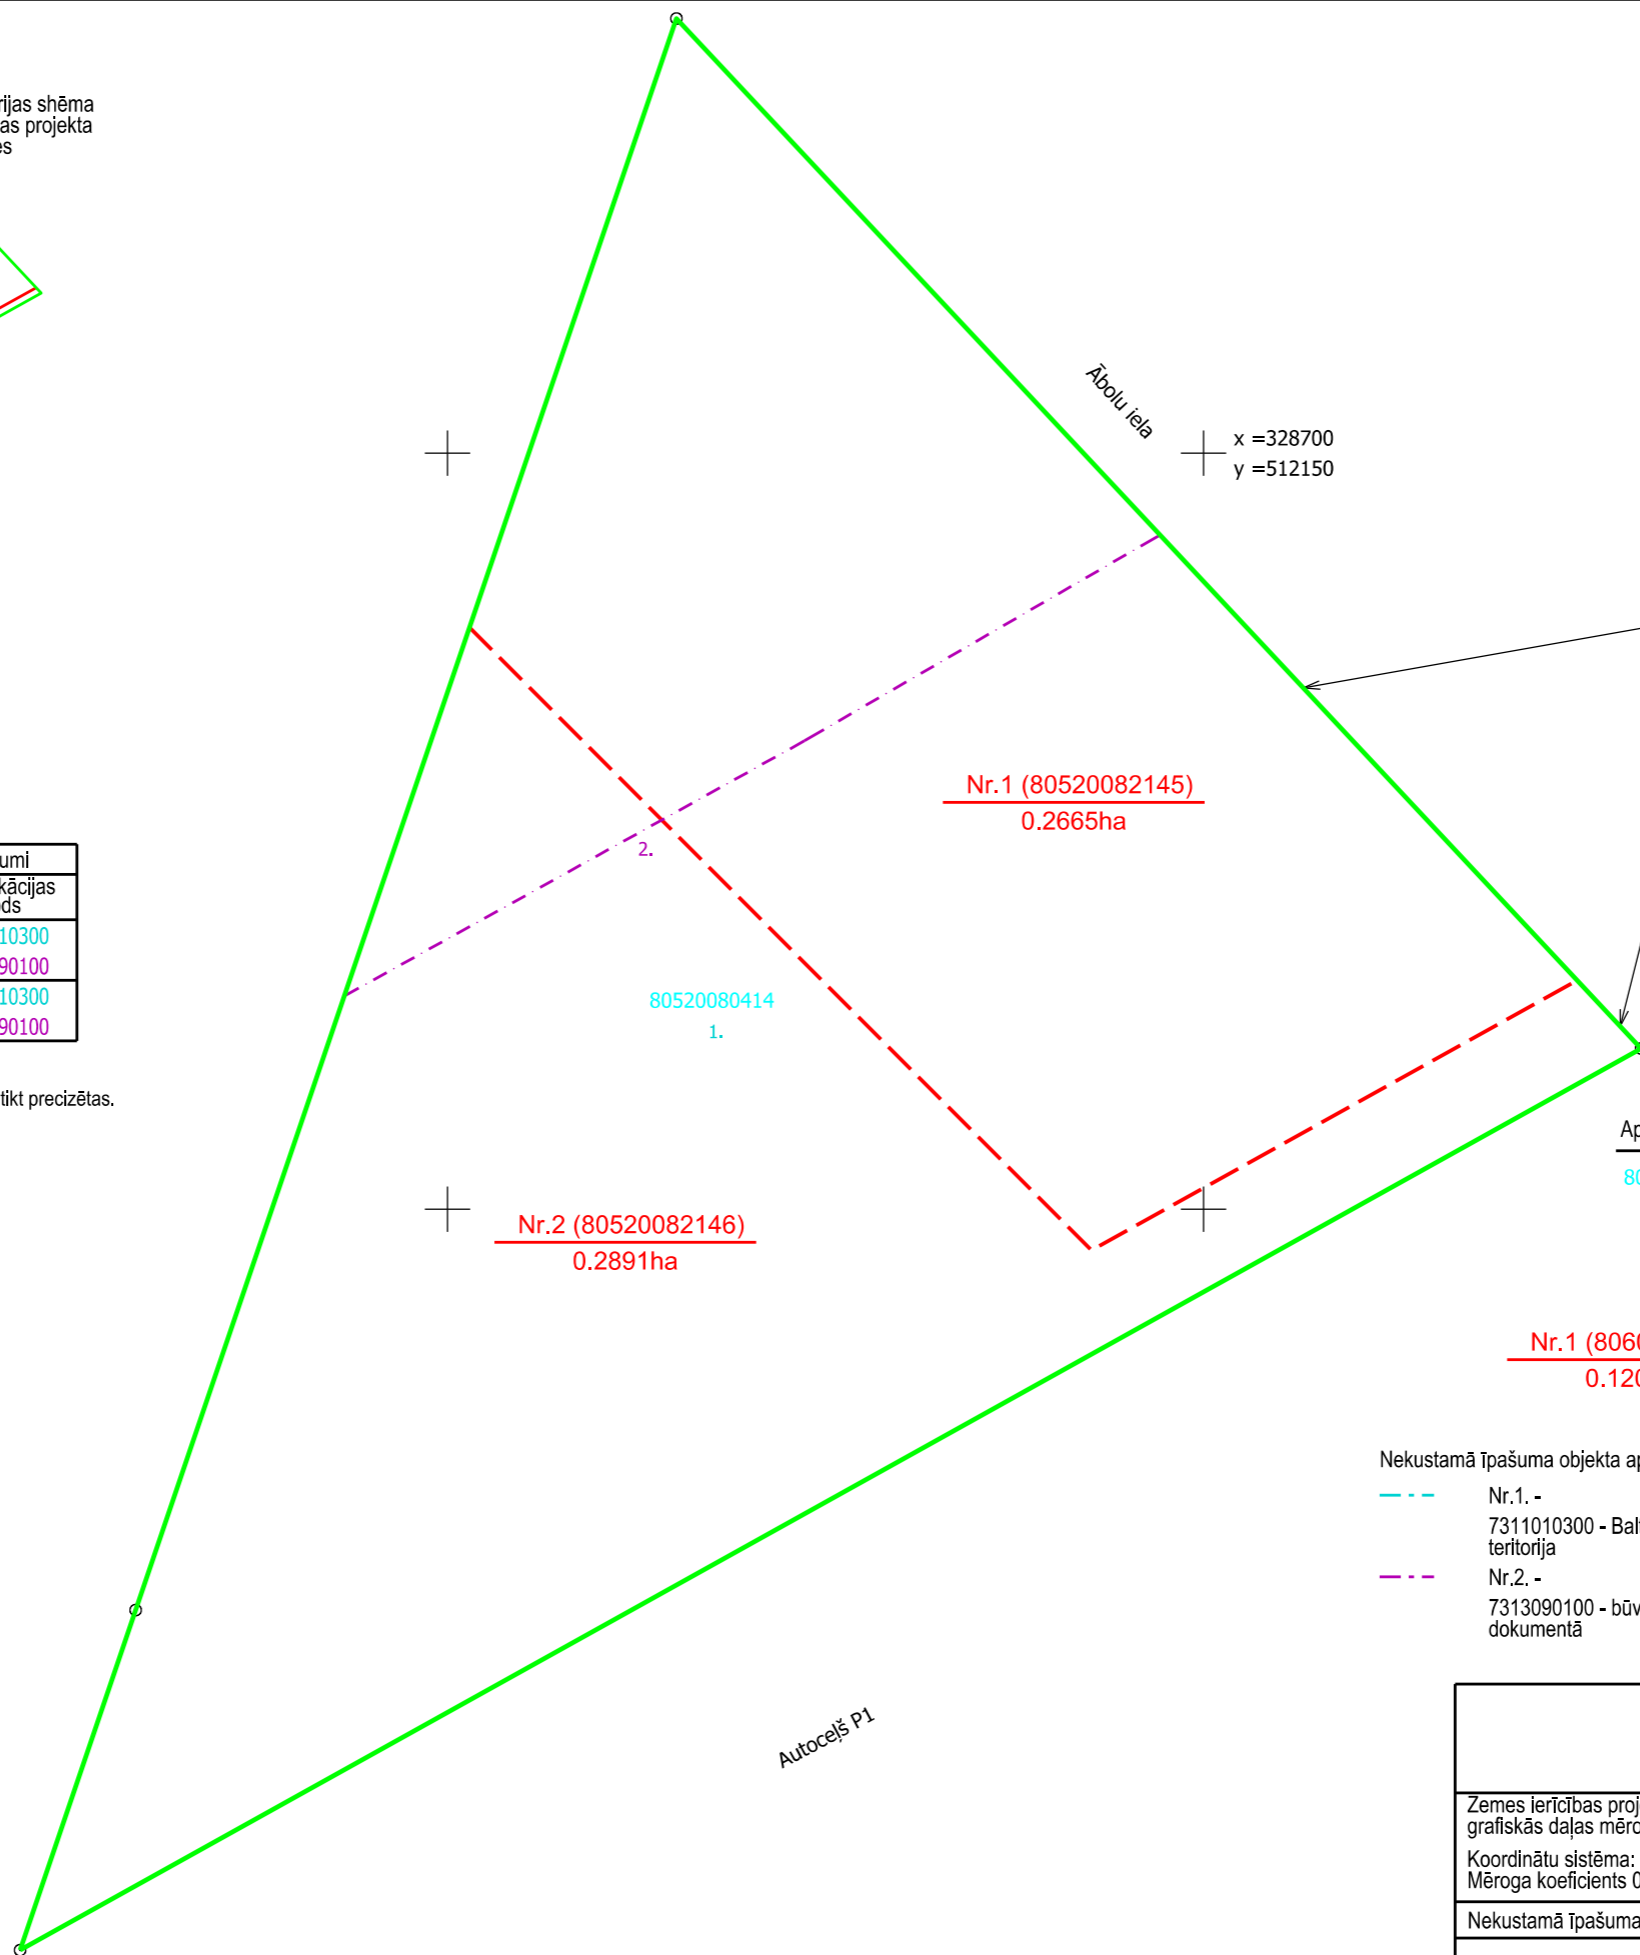

piekļuves iespēja pa pašvaldības ielu

Mazā Ceriņu iela

Apzīmējumi:

- 80520080414 esošās zemes vienības kadastra apzīmējums
- zemes ierīcības projekta robeža
- esošo zemes vienību robežas ar robežpunktu
- - - projektēto zemes vienību robežas
- Nr.1 (80600041001) projektētās zemes vienības kadastra apzīmējums un platība 0.1200ha

Nekustamā īpašuma objekta apgrūtinājuma numurs un apzīmējums:

- - - Nr.1. - 7311010300 - Baltijas jūras un Rīgas jūras līča ierobežotas saimnieciskās darbības joslas teritorija
- - - Nr.2. - 7313090100 - būvniecības ierobežojumu teritorija, kas noteikta teritorijas attīstības plānošanas dokumentā

Zemes ierīcības projekts "Raksti", Garciems, Carnikavas pag., Ādažu nov.	
Zemes ierīcības projekta grafiskās daļas mērogs 1:500 Koordinātu sistēma: LKS-92 Mēroga koeficients 0.999602	Kartogrāfiska materiāla pamatne - Zemes robežu plāns M 1:1000, (SIA A komanda, 27.10.2006.) - SIA Ģeo 21.10.2021 topogrāfiskais plāns
Nekustamā īpašuma "Raksti" īpašnieks	Sergejs Vorončevs
Zemes ierīkotāja Marija Laganovska	Zemes ierīkotāja sertifikāta Nr.AA0056, izdots 07.12.2010. derīgs līdz 06.12.2025