


# 1. Stāva plāns

## M: 1:130

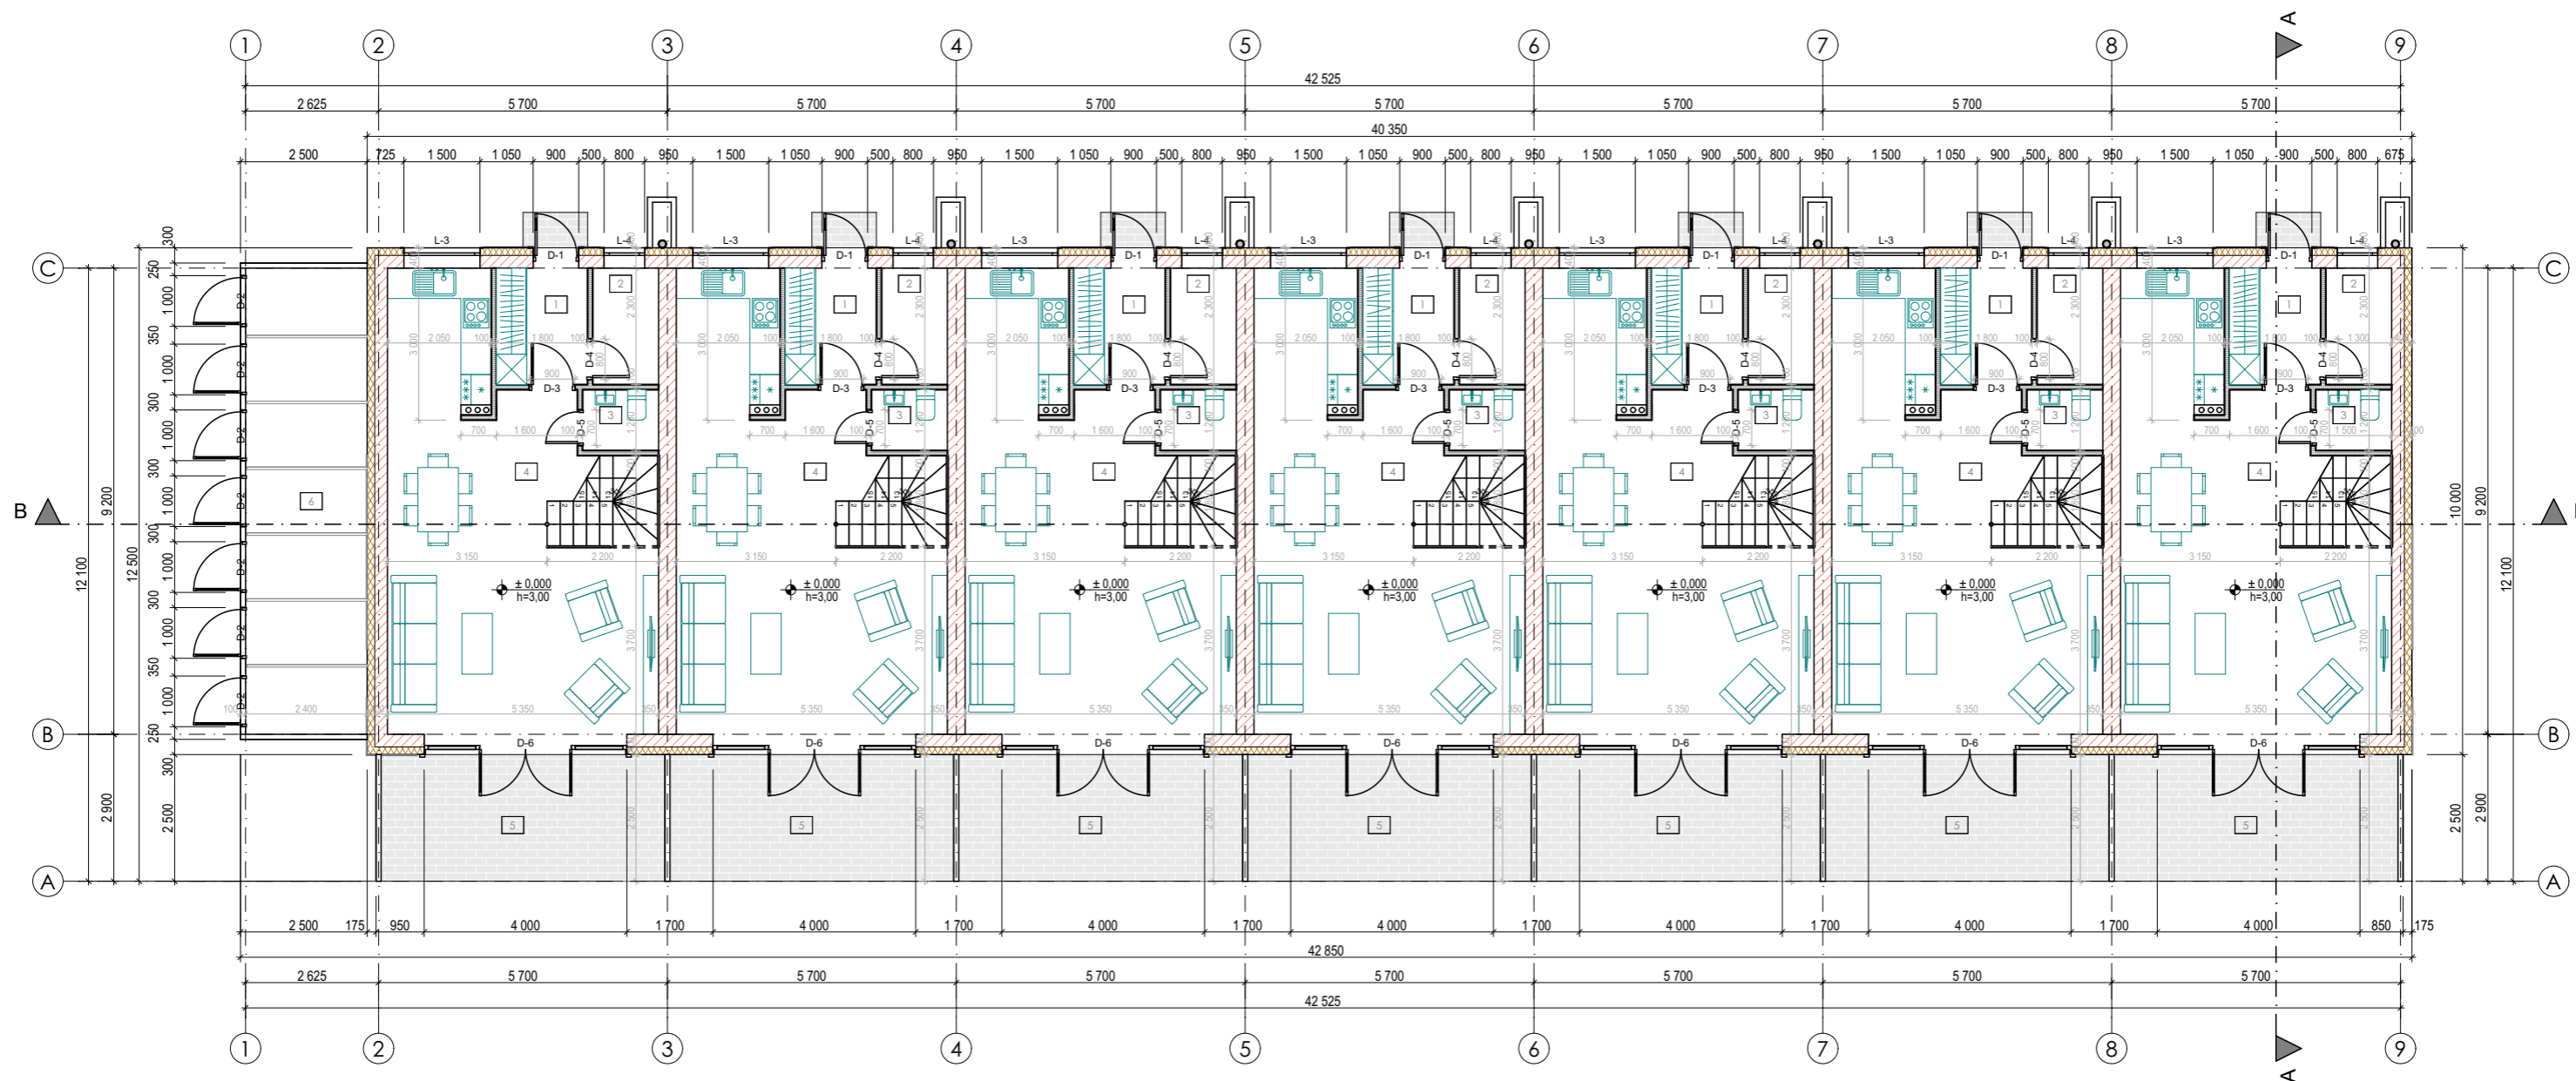

Telpu grupa nr. 8		
Nr. p.k	Nosaukums	Plafība
6	Saimniecības telpas	21,85
		<b>21,85 m<sup>2</sup></b>

Telpu grupa nr. 1		
Nr. p.k	Nosaukums	Plafība
1	Vējtveris	4,14
2	Saimniecības telpa	2,99
3	Tualete	1,80
4	Viesistaba ar virtuvi	39,10
5	Terase / nojume	14,00
		<b>62,03 m<sup>2</sup></b>

Telpu grupa nr. 2		
Nr. p.k	Nosaukums	Plafība
1	Vējtveris	4,14
2	Saimniecības telpa	2,99
3	Tualete	1,80
4	Viesistaba ar virtuvi	39,10
5	Terase / nojume	14,00
		<b>62,03 m<sup>2</sup></b>

Telpu grupa nr. 3		
Nr. p.k	Nosaukums	Plafība
1	Vējtveris	4,14
2	Saimniecības telpa	2,99
3	Tualete	1,80
4	Viesistaba ar virtuvi	39,10
5	Terase / nojume	14,00
		<b>62,03 m<sup>2</sup></b>

Telpu grupa nr. 4		
Nr. p.k	Nosaukums	Plafība
1	Vējtveris	4,14
2	Saimniecības telpa	2,99
3	Tualete	1,80
4	Viesistaba ar virtuvi	39,10
5	Terase / nojume	14,00
		<b>62,03 m<sup>2</sup></b>

Telpu grupa nr. 5		
Nr. p.k	Nosaukums	Plafība
1	Vējtveris	4,14
2	Saimniecības telpa	2,99
3	Tualete	1,80
4	Viesistaba ar virtuvi	39,10
5	Terase / nojume	14,00
		<b>62,03 m<sup>2</sup></b>

Telpu grupa nr. 6		
Nr. p.k	Nosaukums	Plafība
1	Vējtveris	4,14
2	Saimniecības telpa	2,99
3	Tualete	1,80
4	Viesistaba ar virtuvi	39,10
5	Terase / nojume	14,00
		<b>62,03 m<sup>2</sup></b>

Telpu grupa nr. 7		
Nr. p.k	Nosaukums	Plafība
1	Vējtveris	4,14
2	Saimniecības telpa	2,99
3	Tualete	1,80
4	Viesistaba ar virtuvi	39,10
5	Terase / nojume	14,00
		<b>62,03 m<sup>2</sup></b>

### SIA "AKV projekti"

Būvkomersanta reģ. nr. 16733  
 Strazdu iela 9, Kaļģale, Carnikavas pag.,  
 Adazi nov., LV-2163

Objekts: RINDU MĀJA  
 Adrese: Zušu iela 29, Carnikava  
 Carnikavas nov.,  
 (Kad.Nr. 8052 005 1997)

Pasūt. Nr.  
07/07-2021

Stadija  
BP

Lapa

AR-2.1

Būvproj. vad.: N. Pavārs

09.07.2021

Rasējums: 1. Stāva plāns

Izstrādāja: M. Vikštrema

09.07.2021

Mērogs: M 1:130