


# 2. Stāva plāns M: 1:130

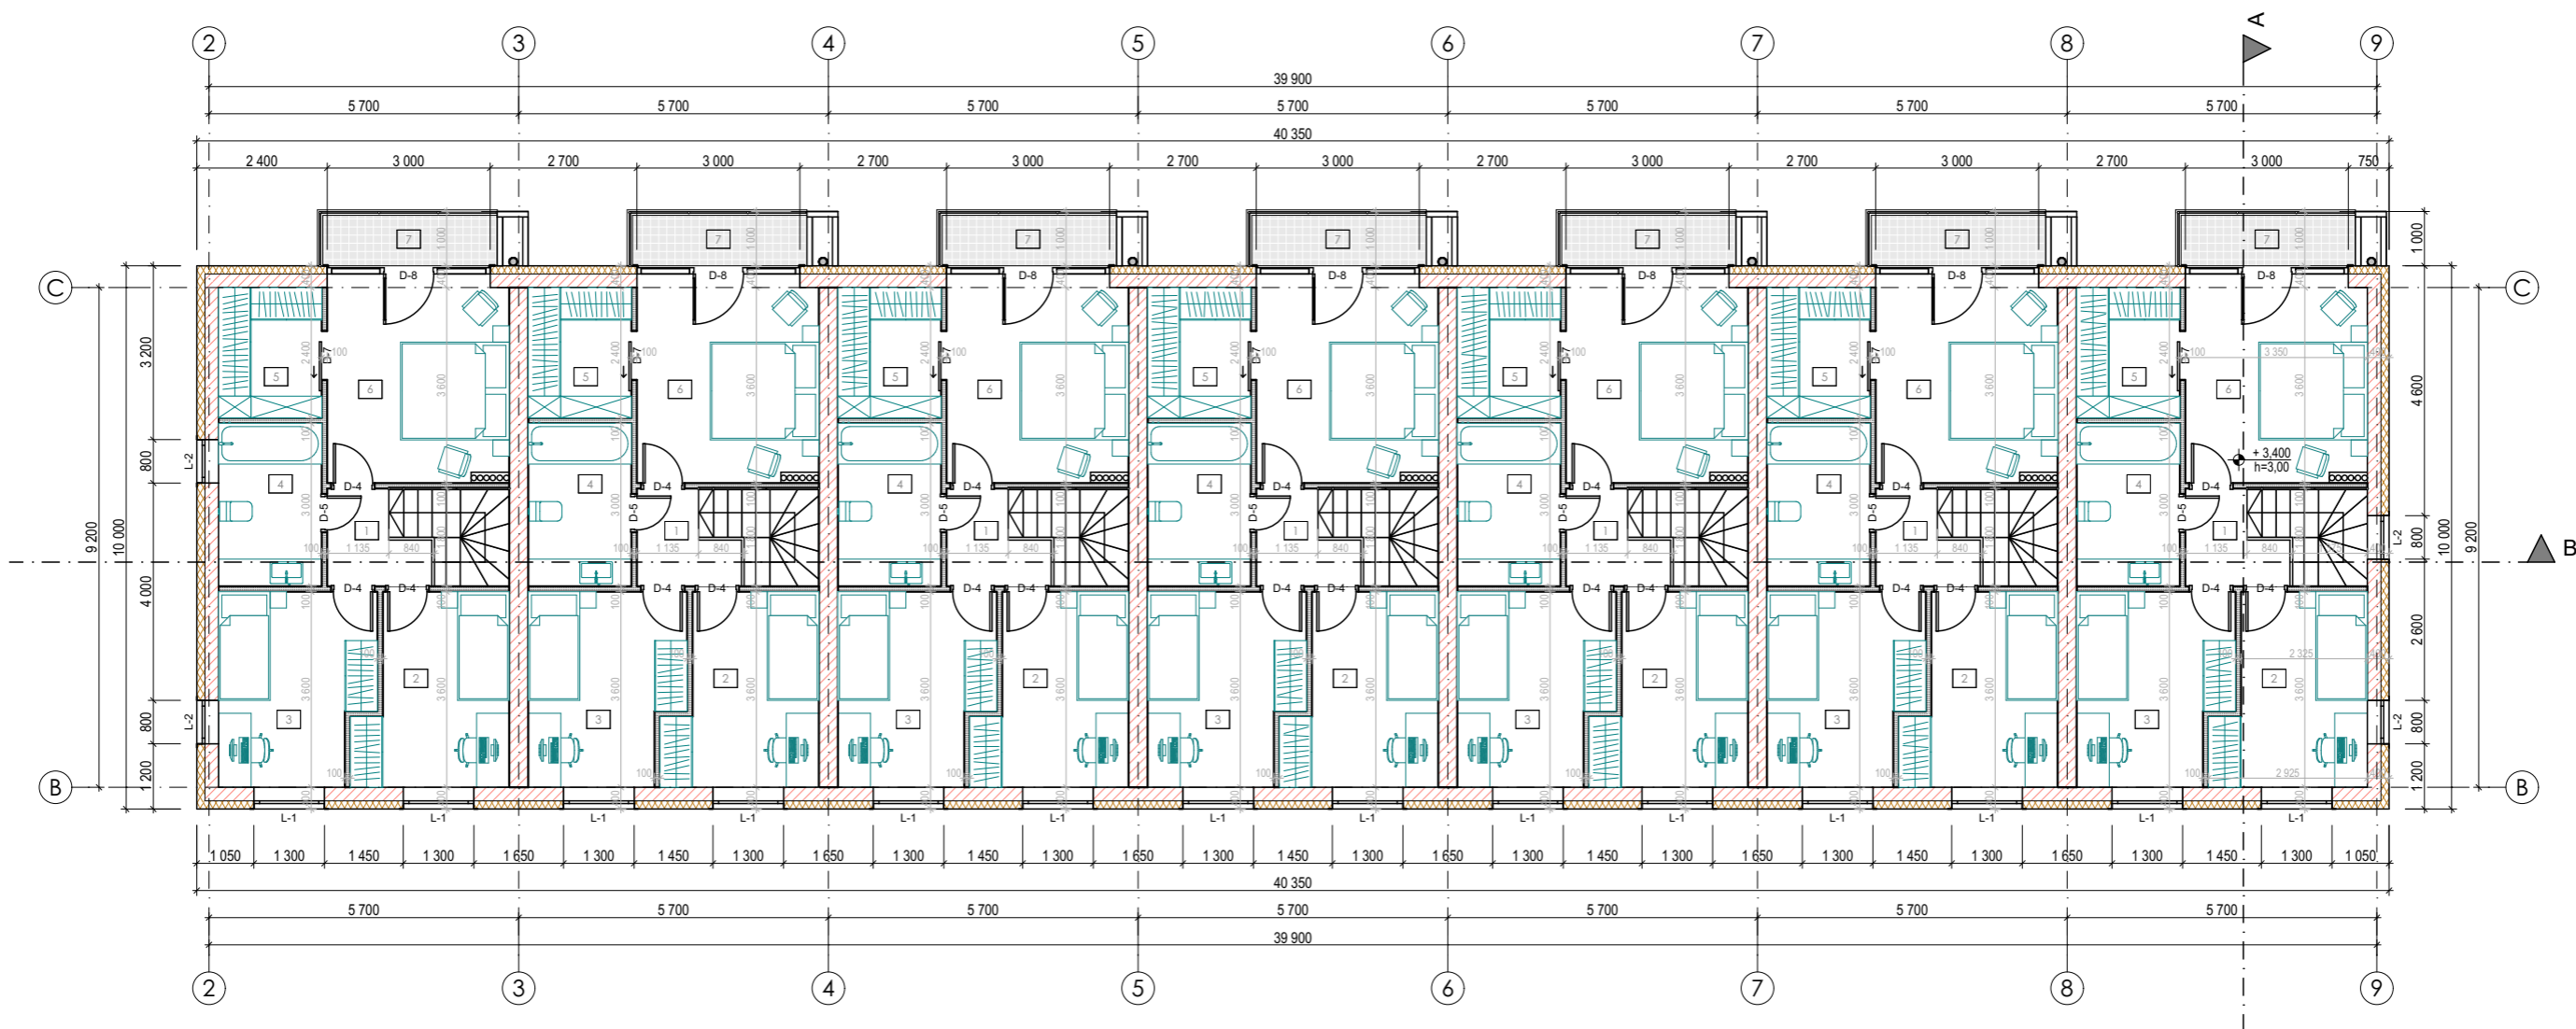

Telpu grupa nr. 1		
Nr. p.k	Nosaukums	Platība
1	Kāpņu telpa	2,81
2	Gūjamistaba	9,15
3	Gūjamistaba	9,69
4	Vannas istaba	5,70
5	Garderobe	4,56
6	Gūjamistaba	12,06
7	Balkons	3,28
		<b>47,25 m²</b>

Telpu grupa nr. 2		
Nr. p.k	Nosaukums	Platība
1	Kāpņu telpa	2,81
2	Gūjamistaba	9,15
3	Gūjamistaba	9,69
4	Vannas istaba	5,70
5	Garderobe	4,56
6	Gūjamistaba	12,06
7	Balkons	3,28
		<b>47,25 m²</b>

Telpu grupa nr. 3		
Nr. p.k	Nosaukums	Platība
1	Kāpņu telpa	2,81
2	Gūjamistaba	9,15
3	Gūjamistaba	9,69
4	Vannas istaba	5,70
5	Garderobe	4,56
6	Gūjamistaba	12,06
7	Balkons	3,28
		<b>47,25 m²</b>

Telpu grupa nr. 4		
Nr. p.k	Nosaukums	Platība
1	Kāpņu telpa	2,81
2	Gūjamistaba	9,15
3	Gūjamistaba	9,69
4	Vannas istaba	5,70
5	Garderobe	4,56
6	Gūjamistaba	12,06
7	Balkons	3,28
		<b>47,25 m²</b>

Telpu grupa nr. 5		
Nr. p.k	Nosaukums	Platība
1	Kāpņu telpa	2,81
2	Gūjamistaba	9,15
3	Gūjamistaba	9,69
4	Vannas istaba	5,70
5	Garderobe	4,56
6	Gūjamistaba	12,06
7	Balkons	3,28
		<b>47,25 m²</b>

Telpu grupa nr. 6		
Nr. p.k	Nosaukums	Platība
1	Kāpņu telpa	2,81
2	Gūjamistaba	9,15
3	Gūjamistaba	9,69
4	Vannas istaba	5,70
5	Garderobe	4,56
6	Gūjamistaba	12,06
7	Balkons	3,28
		<b>47,25 m²</b>

Telpu grupa nr. 7		
Nr. p.k	Nosaukums	Platība
1	Kāpņu telpa	2,81
2	Gūjamistaba	9,15
3	Gūjamistaba	9,69
4	Vannas istaba	5,70
5	Garderobe	4,56
6	Gūjamistaba	12,06
7	Balkons	3,28
		<b>47,25 m²</b>

**SIA "AKV projekti"**  
 Būvkomersanta reģ. nr. 16733  
 Strazdu iela 9, Kaļingale, Carnikavas pag.,  
 Adāžu nov., LV-2163

Objekts: RINDU MĀJA  
 Adrese: Zušu iela 29, Carnikava  
 Carnikavas nov.,  
 (Kad.Nr. 8052 005 1997)

Pasūt. Nr.  
07/07-2021

Stadija  
BP

Lapa

Būvproj. vad.: N. Pavārs

09.07.2021

Rasējums: 2. Stāva plāns

Izstrādāja: M. Vikštrema

09.07.2021

Mērogs: M 1:130

AR-2.2