



Projektētās teritorijas shēma
pirms zemes ierīcības projekta izstrādes

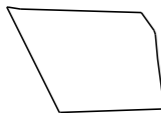

Projektētās teritorijas shēma
pēc zemes ierīcības projekta izstrādes

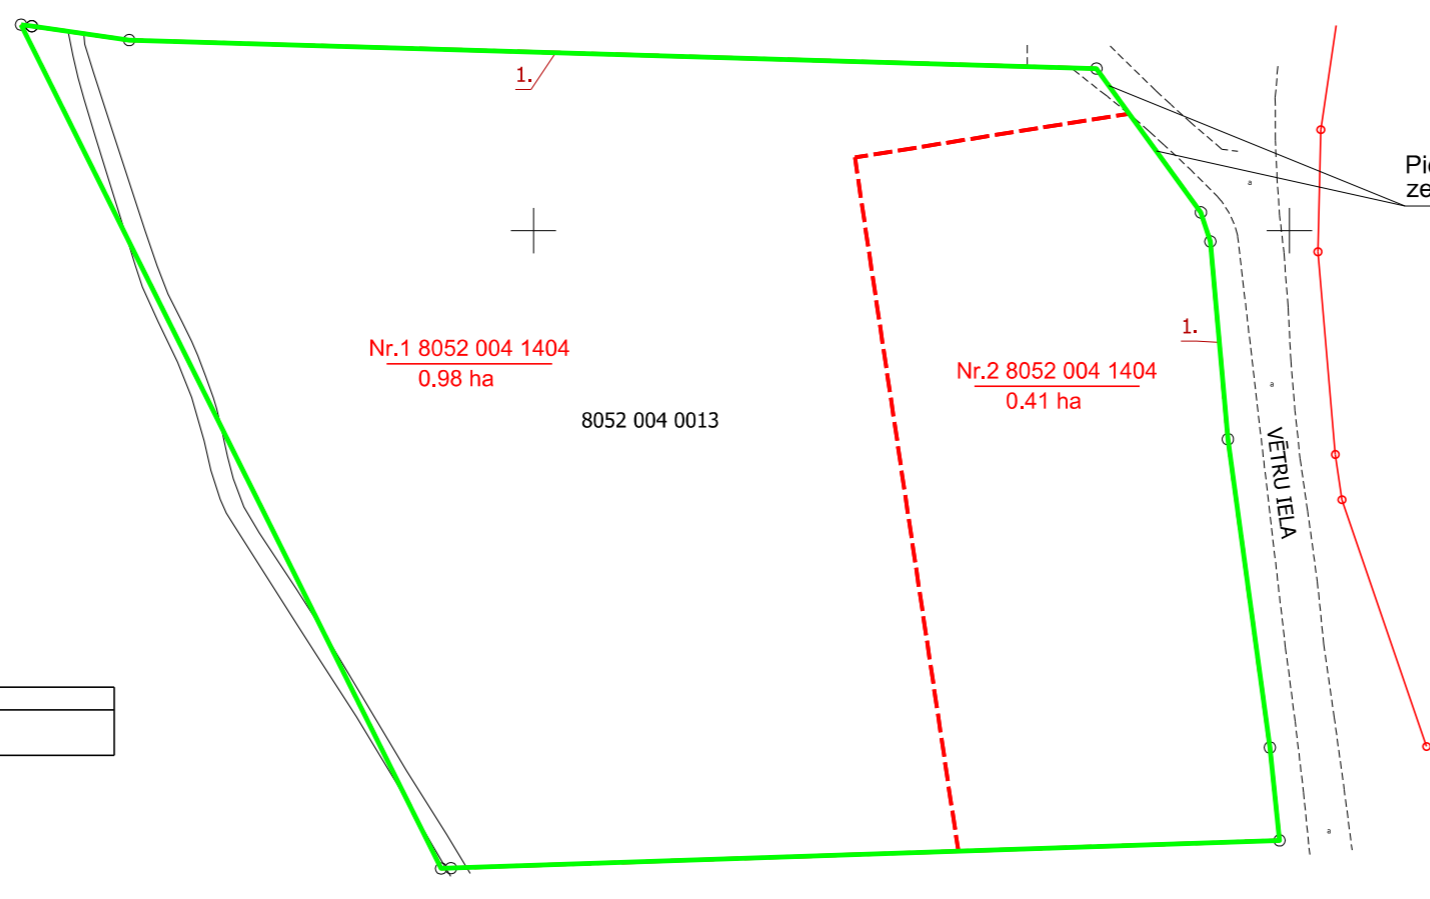

Pieklūšana 1., 2.projektētai
zemes vienībai no Vētru ielas

Ādažu novada dome	SASKANOTS	
	Saskaņots	

Projektētās zemes vienības un apgrūtinājumi					
Projektētās zemes vienības			Apgrūtinājumi		
Nr.	Kadastra apzīmējums	Platības no esošajām zemes vienībām	Platība	Kārtas Nr.	Klasifikācijas kods
1	8052 004 1404	0.98 ha no 8052 004 0013	0.98 ha	1.	7311010300
2	8052 004 1405	0.41 ha no 8052 004 0013	0.41 ha	1.	7311010300
			1.39 ha		

Esošās zemes vienības	
Kadastra apzīmējums	Platība
8052 004 0013	1.39 ha
kopā 1.39 ha	

- Apzīmējumi:
- zemes ierīcības projekta robeža
 - esošās zemes vienības robežas ar robežpunktu
 - - - - - projektēto zemes vienību robežas
- Nr.1 8052 004 1404
0.98 ha projektētās zemes vienības kadastra apzīmējums un platība nekustama īpašuma objekta apgrūtinājuma robeža
- 8052 004 0013 esošās zemes vienības kadastra apzīmējums

Nr.	Nosaukums - adrese	platība, ha	Aļauta izmantošana	NILM kods platība
1.		0.98 ha	Jaukta centra apbūves teritorijā (JC1)	0101
2.		0.41 ha	Jaukta centra apbūves teritorijā (JC1)	0101

Zemes ierīcības projekts "Kraukļi", Carnikava, Carnikavas pagasts, Ādažu novads			
Zemes ierīcības projekts grafiskās daļas mērogs 1: 1000 Koordinātu sistēma LKS-92 Mēroga koeficients 0.999603	Kartogrāfiskā materiāla pamatne: 1. z.v.kad.apz. 8052 004 0013 24.05.2004. zemes robežu plāns M 1: 5000 (robežas noteica 14.12.2003. Pēteris Pavlovskis.); 2. Topogrāfiskas planšetes: 4313-24-21.1.		
SASKANOTS Nekustamā īpašuma "Kraukļi", Carnikava, Carnikavas pagasts, Ādažu novads īpašnieks		19.09.2022.	SIA "Amber Sound" valdes loceklis Dzintars Dreiberģs
19.09.2022. Zemes ierīkotāja Diāna Glizdeniece	sertifikāts zemes ierīcības darbu veikšanai Nr.BA-388 izsniegts 13.09.2011.; sertifikāts Nr.AA015 pārreģistrēts un izsniegts no 29.11.2019. līdz 12.09.2026.		