


Projektētās zemes vienības				apgrūtinājumi	
Nr.	kadastra apzīmējums	platības no esošajām zemes vienībām	platība, ha	Kārtas Nr.	klasifikācijas kods
1.	8044 012 0599	5.05 ha no 8044 012 0111	5.05	1.	7311090900
				3.	7312050601
				4.	7312030100
				Kopā	
2.	8044 012 0600	0.44 ha no 8044 012 0111	0.44	1.	7311090900
				2.	7316020100
				3.	7312050601
				4.	7312030100


Esošās zemes vienības	
Kadastra apzīmējums	Platība
8044 012 0111	5.49 ha
kopā 5.49 ha	

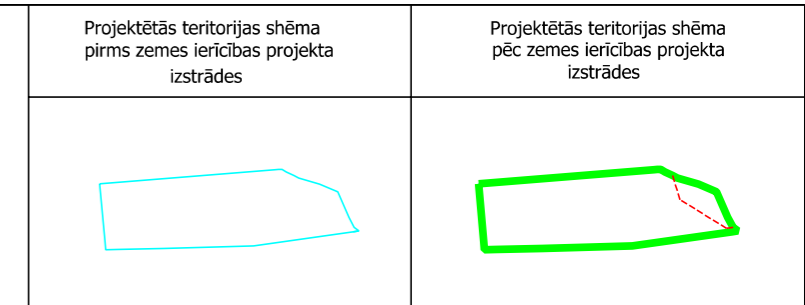

MDC
Mērniecības Datu Centrs

Pārbaudīts un reģistrēts pašvaldības ADTI datu bāzē ar Nr. **ZI 239641**
2022.gada 25.oktobrī

tālr.: +371 67496833 e-pasts: infodati@mdc.lv www.mdc.lv www.topografija.lv

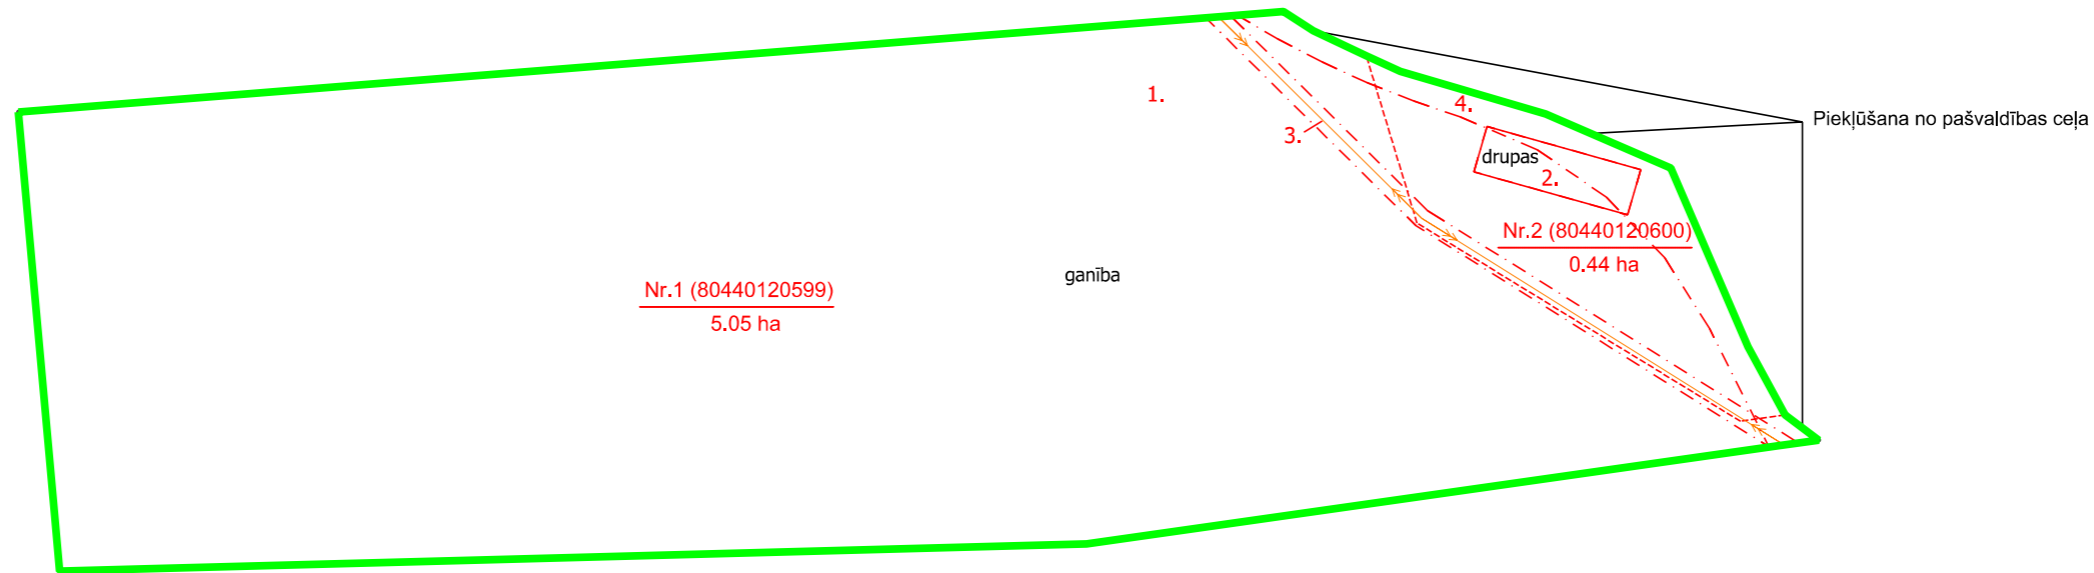

- Apzīmējumi
- projektētās teritorijas robežas
 - uzmērīta zemes vienības robeža ar robežpunktu
 - - - - - projektēto zemes vienību robežas
 - · - · - projektētās zemes vienības numurs un platība
 - · - · - nekustamā īpašuma objekta apgrūtinājuma robežas

SASKAŅOJUMI

A/S "Sadales tīkls"	V.Strautnieks	27.09.2022.	309020-22/P-88757
SIA "TET"	A.Savickis	12.10.2022.	PN 226501
SIA "Adažu Ūdens"	J.Neilands	22.09.2022.	-
Ceļu ekspluatācijas inženieris	P.Sablīns	25.10.2022.	-
Hidromeliorācijas inženieris	L.Balode	26.09.2022.	270

Zemes ierīcības projekts Lantveiduļi, Garkalne, Ādažu novads	
Zemes ierīcības projekta grafiskās daļas mērogs 1:2000	Kartogrāfiskā pamatne: Zemes robežu plāns mērogā 1:5000 (izgatavots AS "Delta kompānija" 11.10.2017.)
Nekustamā īpašuma "Lantveiduļi" īpašnieki	Gunta Lante (saskaņots 21.09.2022.) Antra Lante (saskaņots 21.09.2022.)
Zemes ierīkotājs Ivars Ikaunieks // Izgatavots 21.09.2022.	Zemes ierīkotāja sertifikāta Nr.CA0023, izdots 25.10.2019., derīgs līdz 24.10.2024.