


Koordinātu sistēma LKS92 TM
Mēroga koeficients: 0,999600

Esošās zemes vienības	
Kadastra apzīmējums	Platība
8044 011 0016	0,2243 ha
8044 011 0119	0,1488 ha
8044 011 0178	0,8557 ha
kopā 1,2288 ha	

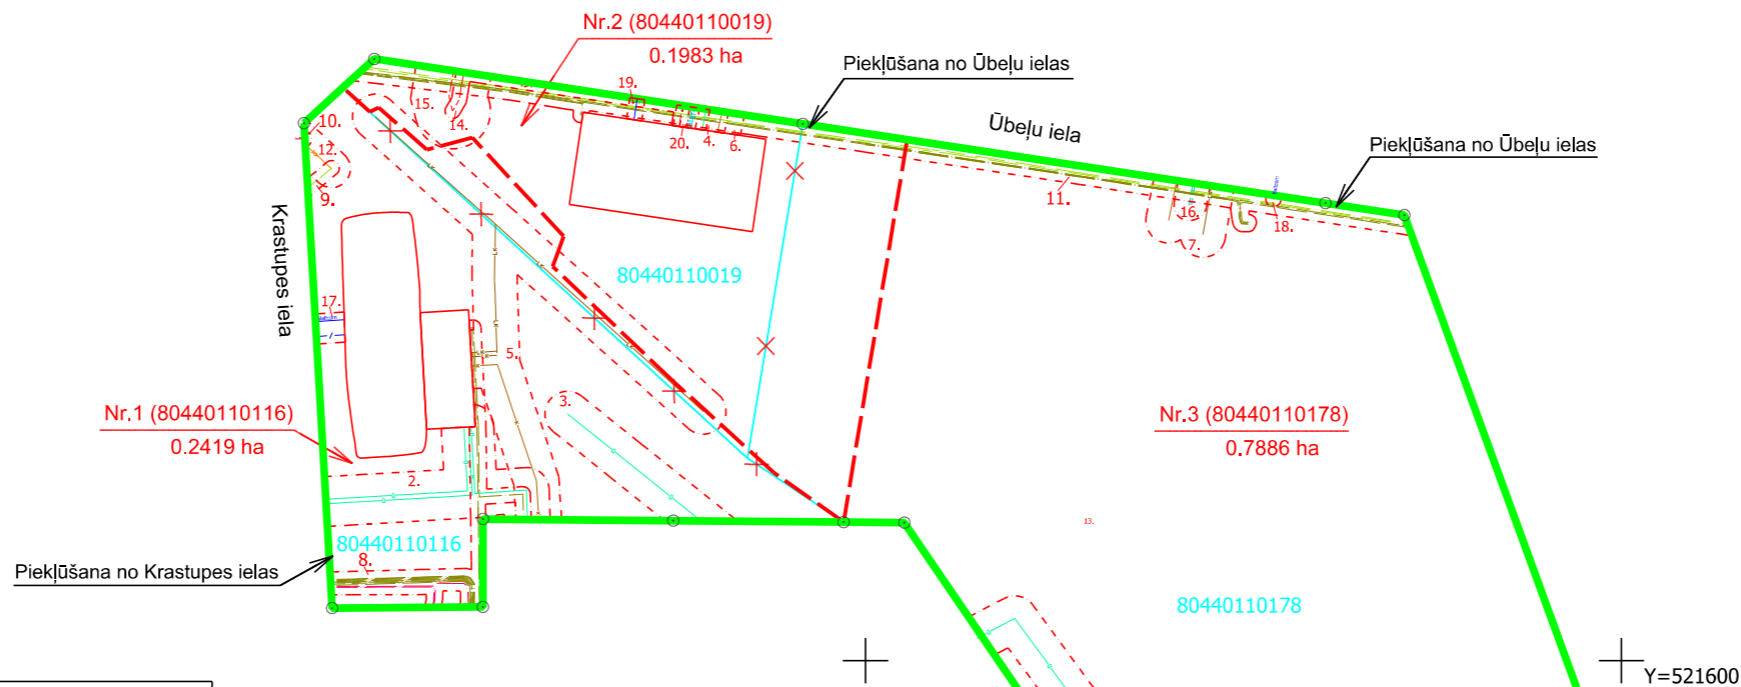

MDC Mērniecības Datu Centrs
Pārbaudīts un reģistrēts pašvaldības ADTI datu bāzē ar Nr. **ZI 237595**
2023. gada 1. janvāris
tālr.: +371 67496833 e-pasts: infodat@mdc.lv www.mdc.lv www.topografija.lv

Projektētās zemes vienības			apgrūtinājumi						
Nr.	kadastra apzīmējums	platības no esošajām zemes vienībām	platība, ha	Kārtas Nr.	klasifikācijas kods				
1.	80440110116	0.2243 ha no 80440110116 0.0171 ha no 80440110019 0.0005 ha no 80440110178	0.2419	2.	7312010101				
				3.	7312010101				
				5.	7312010300				
				8.	7312050201				
				9.	7312050201				
				10.	7312050201				
				12.	7312050601				
				13.	7311090900				
				17.	7312040100				
				2.	80440110019	0.1317 ha no 80440110019 0.0666 ha no 80440110178	0.1983	4.	7312010101
5.	7312010300								
6.	7312010300								
11.	7312050201								
13.	7311090900								
14.	7312080101								
15.	7312080102								
19.	7312040100								
3.	80440110178	0.7886 ha no 80440110178	0.7886					1.	7312010101
								7.	7312010300
				11.	7312050201				
				13.	7311090900				
				16.	7312060100				
				18.	7312040100				
				Kopā			1,2288		

SASKAŅOTS				
SIA "TET"	A.Savickis	16.12.2022.	E-paraksts	PN-235866
Ādažu novada būvvalde	S.Grīnbergs	22.12.2022.	E-pasts	
A/S "Sadales tīkls"	V.Gavare	29.11.2022.	E-paraksts	Nr.309020-22/P-92618
Ādažu ceļu ekspl. inženieris	P.Sabļins	11.01.2023.	E-pasts	
SIA "Ādažu ūdens"	A.Dundurs	29.11.2022.	E-paraksts	
Ādažu hidromeliorācijas inženieris	L.Balode	13.01.2023.	E-pasts	Nr.22
SIA "Baltcom"	K.Elksnītis	16.01.2023.	E-pasts	Nr.BTG23011602
A/S "Gaso"	U.Kocers	30.11.2022.	E-paraksts	Nr.15.1-2/5205
SIA "Wesemann"	I.Paurs	29.11.2022.	E-paraksts	

- Apzīmējumi**
- projektētās teritorijas robežas
 - uzmērīta zemes vienības robeža ar robežpunktu
 - projektēto zemes vienību robežas
 - projektētās zemes vienības numurs un platība
 - būve
 - nekustamā īpašuma objekta apgrūtinājuma robežas
 - zemes vienības robeža, kas tiks likvidēta

Zemes ierīcības projekts	
Krastupes iela 6, Ūbeļu iela 2 un 4, Ādaži, Ādažu novads	
Zemes ierīcības projekta grafiskās daļas mērogs 1:1000	Kartogrāfiskā pamatne: Zemes robežu plāni mērogā 1:1000 (izgatavoja zv.mērnieks A.Mitulis 01.03.2005.), Zemes robežu plāns, situācijas un apgrūtinājumu plāns mērogā 1:1000 (izgatavots SIA "Nekustamo īpašumu serviss" 22.09.2009.), kas savietoti ar topogrāfisko plānu izgatavots SIA "Rīgas mērnieku birojs"
Koordinātu sistēma LKS-92	
Mēroga koeficients: 0,999605	
Nekustamā īpašuma Ūbeļu iela 2 un Ūbeļu iela 4 īpašnieks	SIA "WESEMANN"
Nekustamā īpašuma Krastupes iela 6 īpašnieks	SIA "Ādažu ūdens"
Zemes ierīkotājs Reinis Anģēns // Izgatavots 28.09.2022.	Zemes ierīkotāja sertifikāta Nr.CA0024 izdots 11.11.2019., derīgs līdz 08.12.2025.