



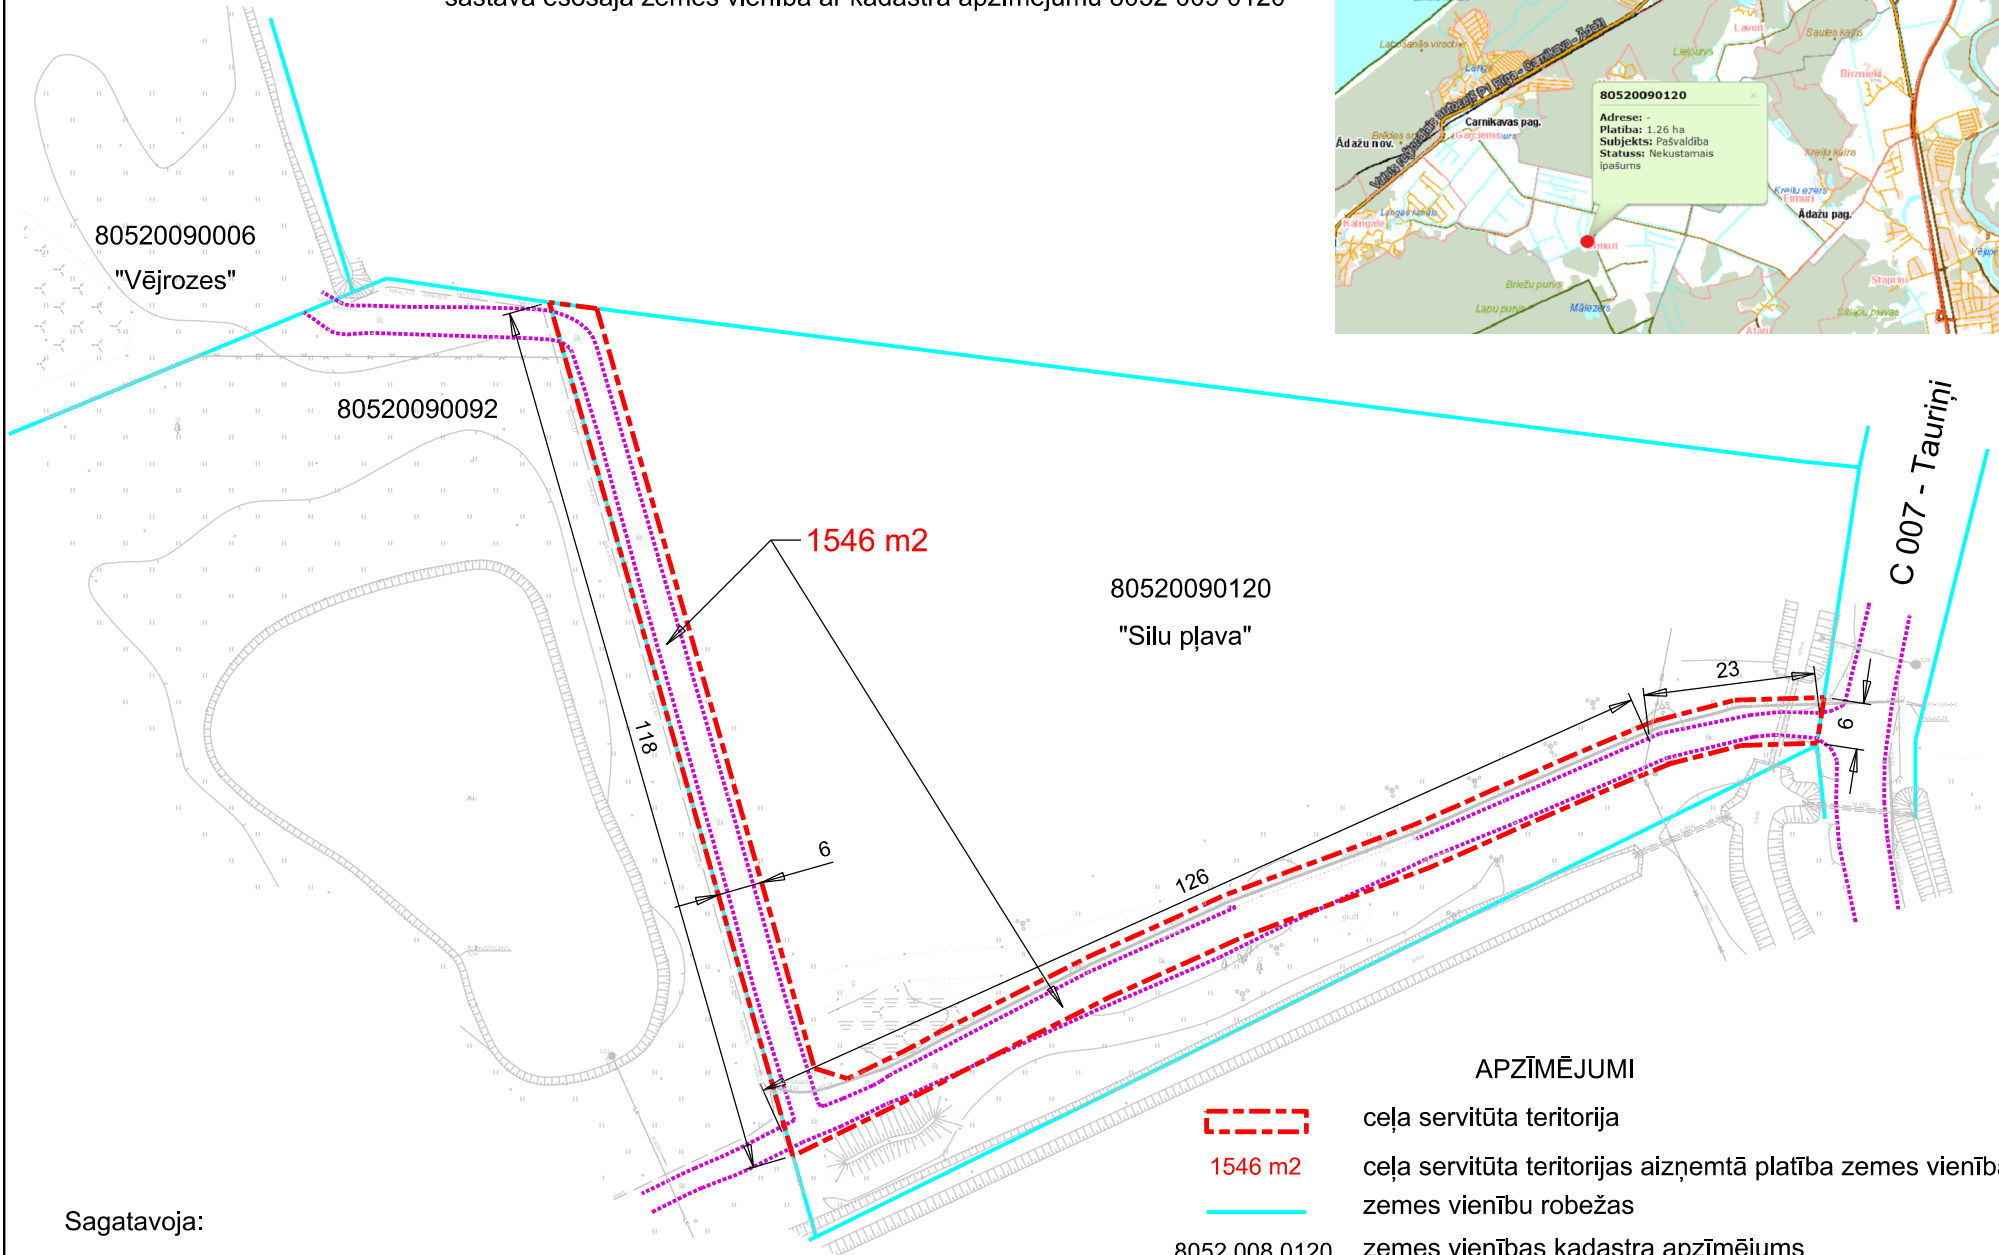

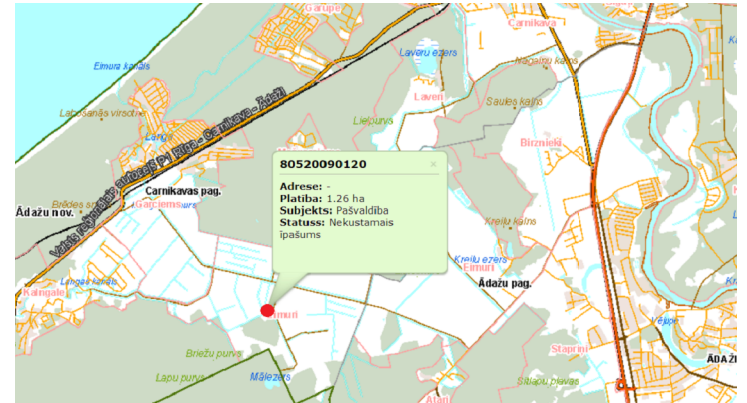

Ceļa servitūta teritorija nekustamā īpašuma "Silu pļavas"  
sastāvā esošajā zemes vienībā ar kadastra apzīmējumu 8052 009 0120



Sagatavoja:

Nekustamā īpašuma speciāliste G.Cielava

APZĪMĒJUMI

-  ceļa servitūta teritorija
- 1546 m2 ceļa servitūta teritorijas aizņemtā platība zemes vienībā
-  zemes vienību robežas
-  8052 008 0120 zemes vienības kadastra apzīmējums
-  piebraucamā ceļa robeža

Mērogs: 1: 1000