


Projektētās teritorijas shēma pirms zemes ierīcības projekta izstrādes



Projektētās teritorijas shēma pēc zemes ierīcības projekta izstrādes

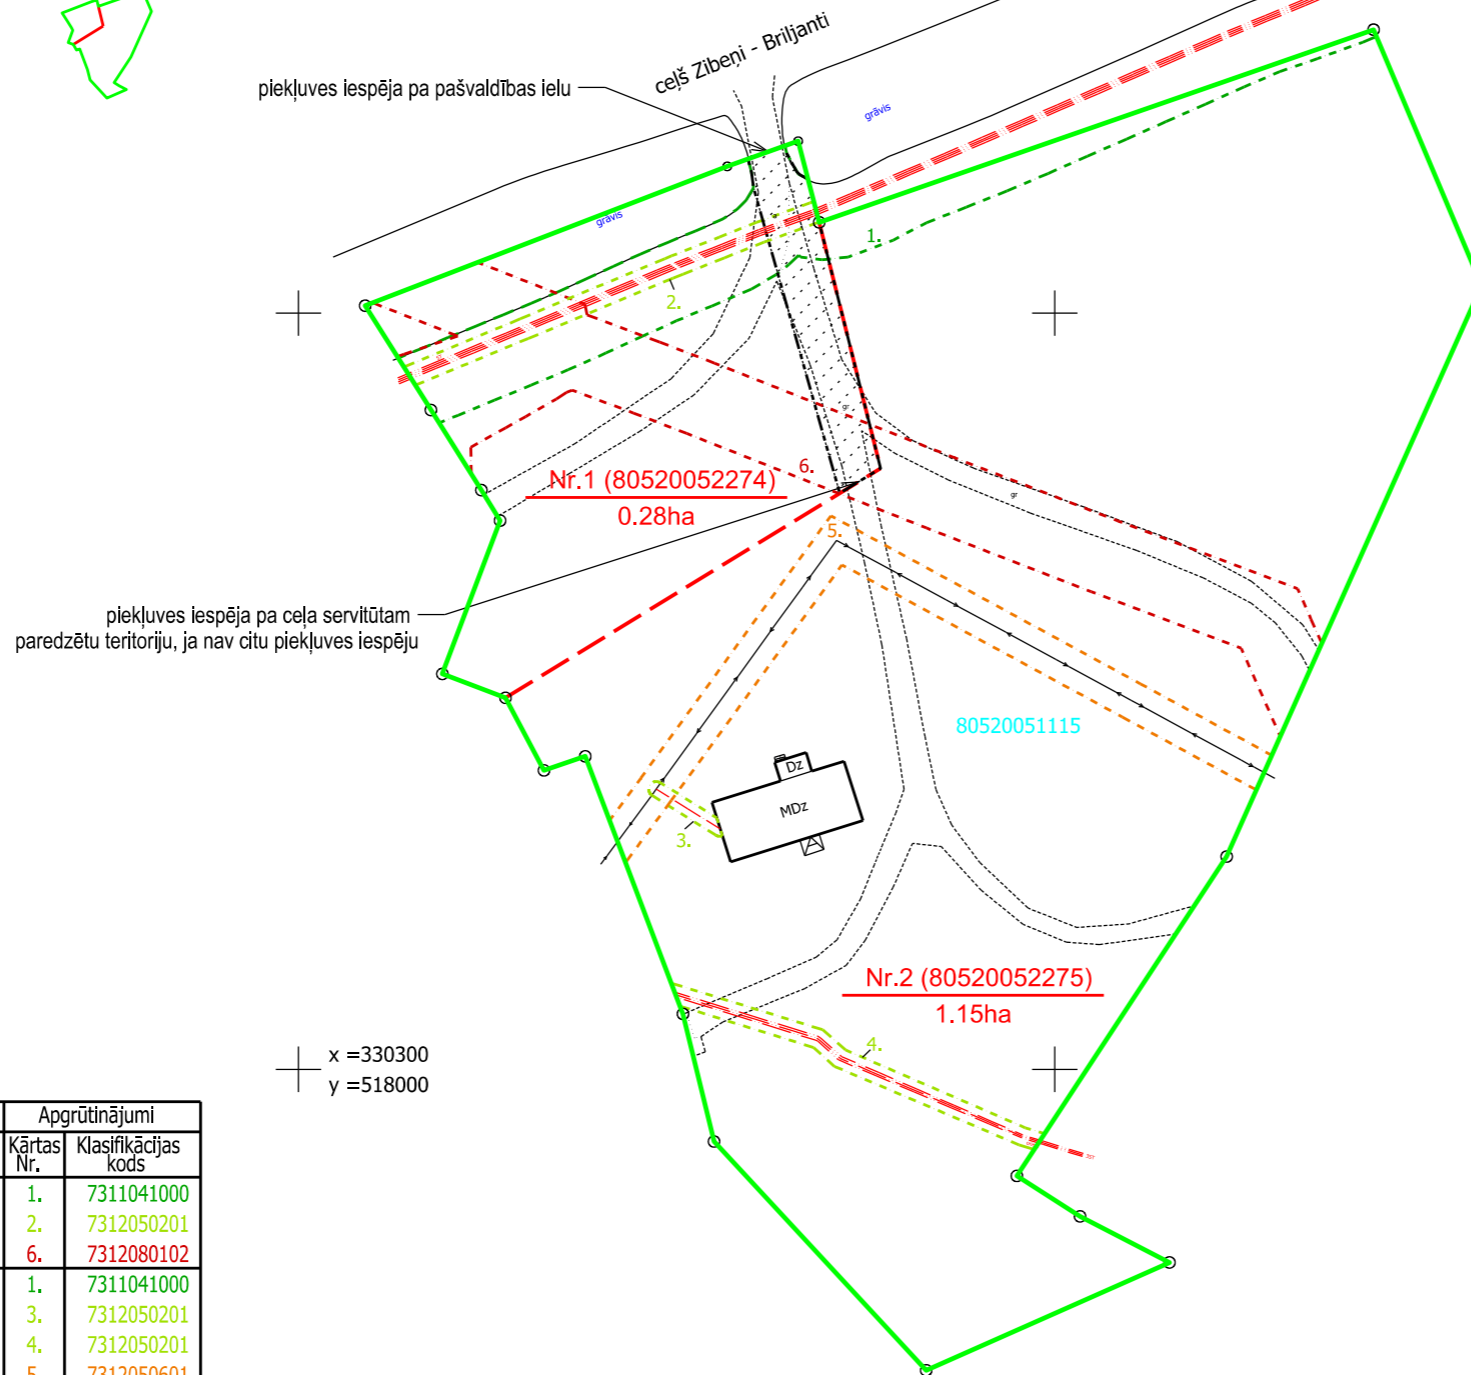

Nekustamā īpašuma objekta apgrūtinājuma numurs un apzīmējums:

- Nr.1. - 7311041000 - ūdensnotekas (ūdensteču regulēta posma un speciāli raktas gultnes), kā arī uz tās esošas hidrotehniskas būves un ierīces ekspluatācijas aizsargjoslas teritorija lauksaimniecībā izmantojamās zemēs
- Nr.2., 3., 4. - 7312050201 - ekspluatācijas aizsargjoslas teritorija gar elektrisko tīklu kabeļu līniju
- Nr.5. - 7312050601 - ekspluatācijas aizsargjoslas teritorija ap elektrisko tīklu gaisvadu līniju pilsētās un ciemos ar nominālo spriegumu līdz 20 kilovoltiem
- Nr.6. - 7312080102 - ekspluatācijas aizsargjoslas teritorija gar gāzesvadu ar spiedienu no 0,4 līdz 1,6 megapaskāļiem

Apzīmējumi:

- 80520051115 esošās zemes vienības kadastra apzīmējums
- zemes ierīcības projekta robeža
- esošo zemes vienību robežas ar robežpunktu
- būve
- projektēto zemes vienību robežas
- Nr.1 (80520052274) 0.1200ha** projektētās zemes vienības kadastra apzīmējums un platība
- robeža teritorijai, kura var kalpot par pamatu reālservitūta tiesības nodibināšanai

Esošās zemes vienības	
Kadastra apzīmējums	Platība
80520051115	1.43ha

Projektētās zemes vienības				Apgrūtinājumi	
Nr.	Kadastra apzīmējums	Platības no esošajam zemes vienībām	Platība*	Kārtas Nr.	Klasifikācijas kods
1.	80520052274	0.28ha no 80520051115	0.28ha	1.	7311041000
				2.	7312050201
				6.	7312080102
2.	80520052275	1.15ha no 80520051115	1.15ha	1.	7311041000
				3.	7312050201
				4.	7312050201
				5.	7312050601
				6.	7312080102
				Kopā:	

\* Veicot zemes kadastrālo uzmērīšanu, projektēto zemes vienību platības var tikt precizētas.

Zemes ierīcības projekts "Kalna Nagaiņi" Carnikava, Carnikavas pagasts, Ādažu novads	
Zemes ierīcības projekta grafiskās daļas mērogs 1:1000 Koordinātu sistēma: LKS-92 Mēroga koeficients 0.999604	Kartogrāfiska materiāla pamatne - Zemes robežu plāns M 1:2000, (SIA BaltSurvey, 04.10.2007.) - 03.10.2022 topogrāfiskais plāns
Nekustamā īpašuma "Kalna Nagaiņi" īpašnieks	Maija Drunka
Zemes ierīkotāja Marija Laganovska	Zemes ierīkotāja sertifikāta Nr.AA0056, izdots 07.12.2010. derīgs līdz 06.12.2025