


Projektētais teritorijas sistēma
pirms zemes ierīcības projekta
izstrādes

Projektētais teritorijas sistēma
pēc zemes ierīcības projekta
izstrādes

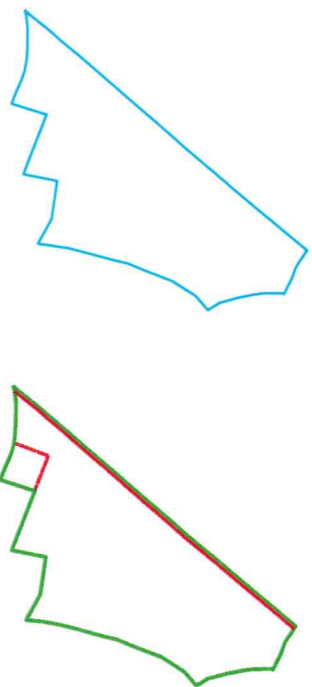

Objekta izvietojuma
sīkuma




ESOSA ZEMES VIENĪBA

Kadastra apzīmējums	Plaštība
80440060051	13,88 ha
Kopā: 13,88 ha	

APZĪMĒJUMI:
zemes ierīcības projekta robeža
esošā zemes vienības robeža ar robežpunktu
80440110024 zemes vienības kadastra apzīmējums
projektētais zemes vienības robeža
Nr.1 (80440060130) projektētais zemes vienības
13,38 ha
būve
MOZ
leļas sarkanā līnija

Saskaņotā:

AS "Sadaļa mēģ." Būvniecības Komisijas loceklis	e-paraksts saskaņ. 30.09.2022-22h.47:02z apzīm. (Nr. 277)	J.Donihis L.Baņde P.Šabliņš	12.09.2022 27.09.2022 27.09.2022
-------------------------------------------------------	-----------------------------------------------------------------	-----------------------------------	----------------------------------------

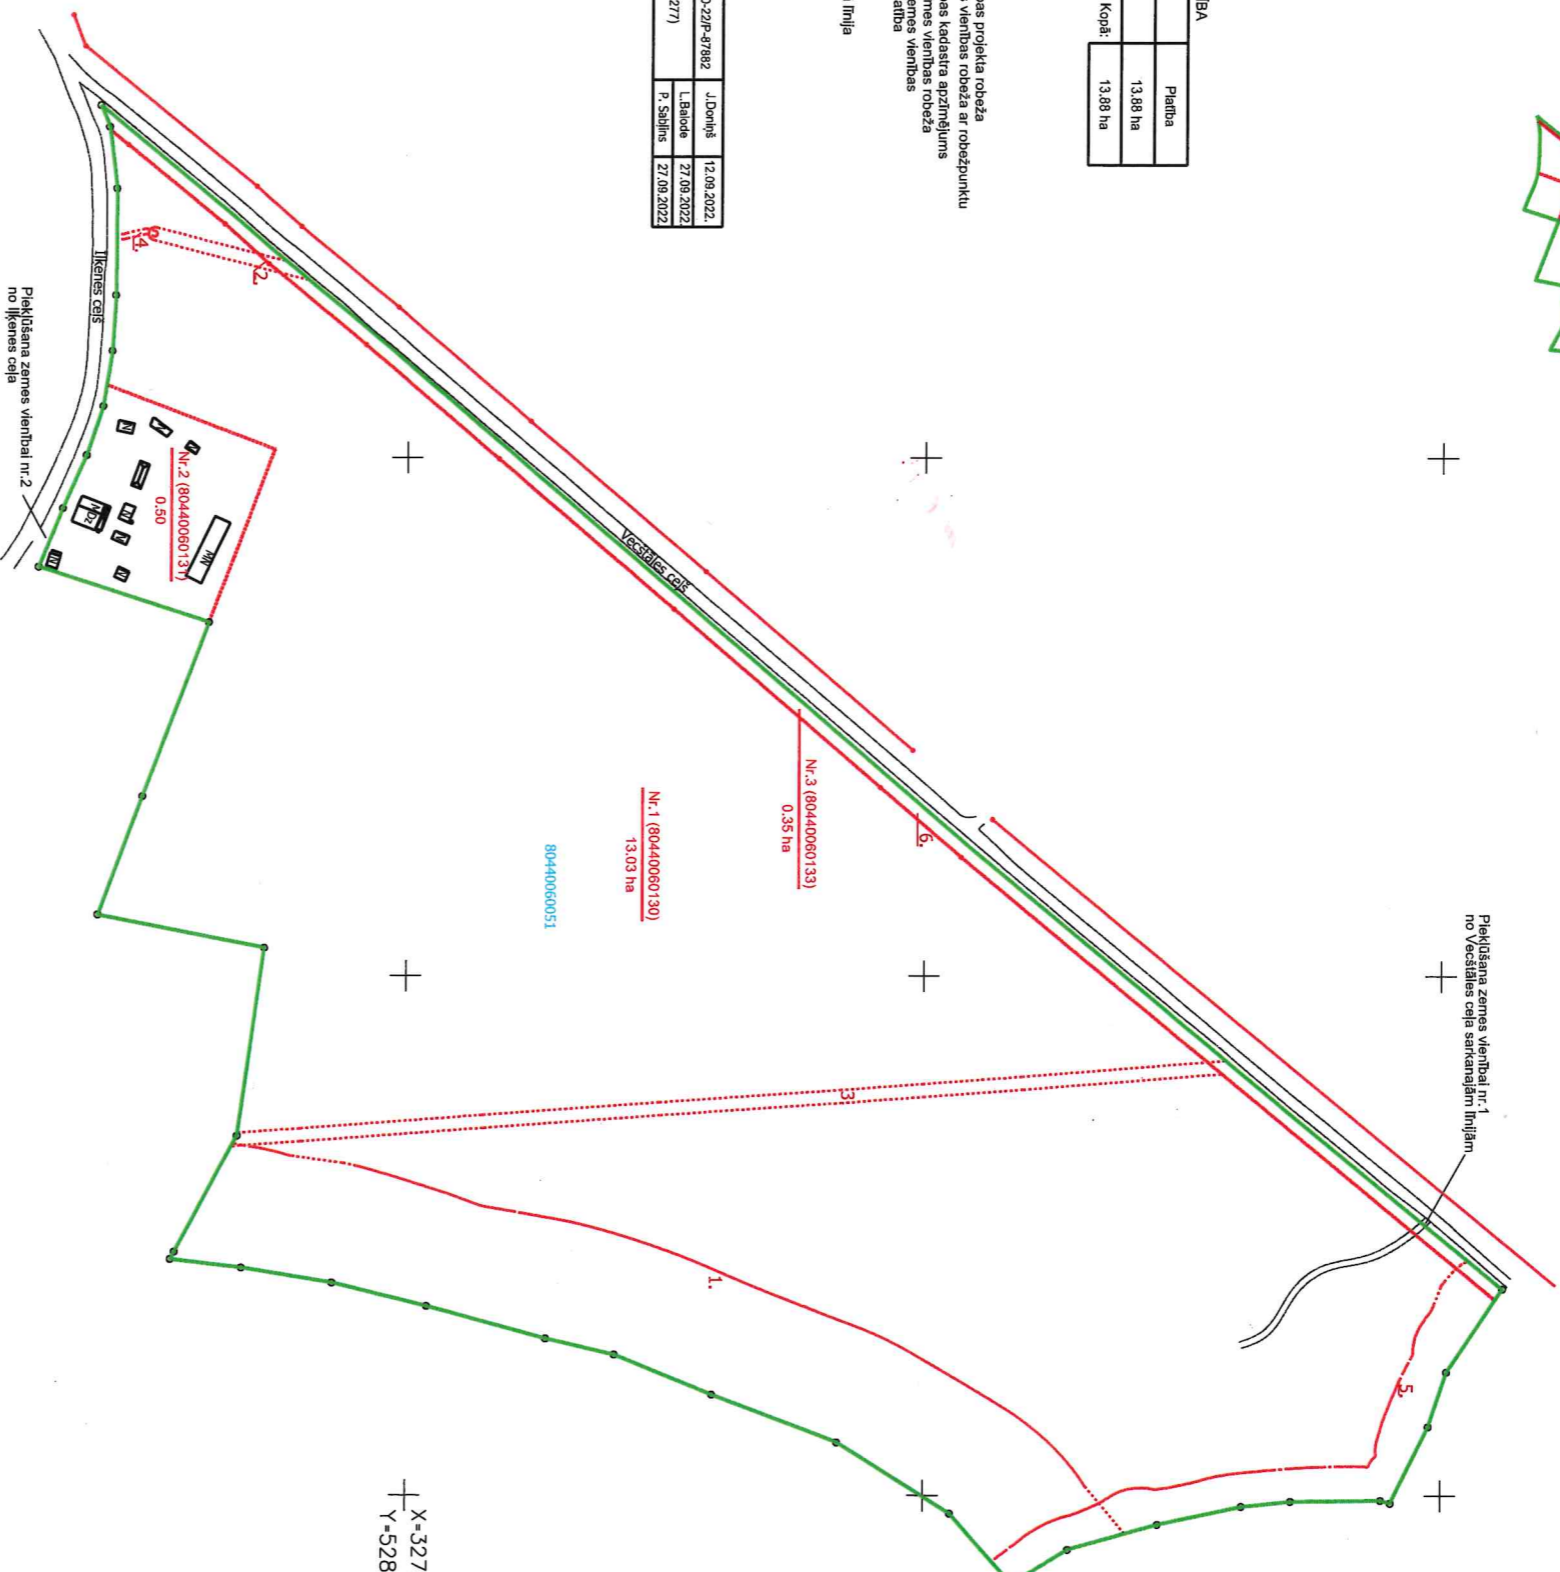

PROJEKTĒTĀS ZEMES VIENĪBAS

Nr./ apzīmējums	Kadastra apzīmējums	Pastāvīgo zemes vienību - 0,35 ha	Plaštība	Apgrūdinājumi klasifikācijas kods	Adresācijas pārskaitījums	Atļautā izmantošana	Pārskaitis MLM
1.	80440060130	- 13,03 ha	13,03 ha	1. 7311020105 2-3. 7312050601 4. 7312050201 5. 7312010400 6. 7312030100	"Asierī" ilķene, Ādazu pagasts, Ādazu novads	DZS - savrupmāju apbūves teritorija	0101
2.	80440060131	- 0,50 ha	0,50 ha	---	"Zari" ilķene, Ādazu pagasts, Ādazu novads	DZS - savrupmāju apbūves teritorija	0601
3.	80440060133	- 0,35 ha	0,35 ha	2-3. 7312050601 5. 7312010400	---	TR - transporta infrastruktūras teritorija	1101
Kopā:			13,88 ha				

- 7311020105 - dabstieka ūdensvada, vides un dabas resursu aizsardzības aizsargjosla teritorija dabstieka un dabas
sprauguņu līdz 20 m dziļumiem
- 7312050201 - elektrificācijas aizsargjosla teritorija ap elektrisko tīklu galvstāvu līniju pilsētā un ciematā ar nominālo
spriegumu līdz 20 kVoltiem
- 7312050601 - elektrificācijas aizsargjosla teritorija gar elektrisko tīklu kabeļu līniju
- 7312030100 - elektrificācijas aizsargjosla teritorija gar oļu vai oļu - sarkanā līnija



ZEMES IERĪCĪBAS PROJEKTS
"Asierī" ilķene, Ādazu pag., Ādazu nov.

Zemes ierīcības projekta sīkās grafiskās daļas mērogs 1:2000
LKS-92 koordinātu sistēma
Mēroga koeficients 0,959601
Kartogrāfiskā pamate: zemes robežu līnija Valsts zemes dienestā Rīgas rajona
nodalījumā, mērogs 1:500, datums 2023.05.30.
Mēroga koeficients 0,959601
N: 2414-11-54,3; 4314-11-54,4; 4314-11-44,1; 4314-11-44,2; M: 1:500

SASKAŅOTS:

rekluzācija	rekluzācija	rekluzācija	rekluzācija
Internetai 24	Internetai 24	Internetai 24	Internetai 24

DELTA
KOMPĀNIJA

SIA "Delta Kompanija" valdes priekšsēdētājs	e-paraksts	Juris Vīdole	13.02.2023.
Zemes ierīcības sertifikāts Nr. A40150 Izdots 29.12.2010. dēģis (līdz 28.12.2023.)	e-paraksts	Juris Vīdole	13.02.2023.

Projekta izgatavošanas datums: 2023.gada 13.februāris

- PIEZĪMES:
- Zemesgabalu platības var tikt precīzākas pēc robežu kadastrālās uzņemšanas;
 - Zemesgabalu lietošanas mērķi nosakāmi/precīzājami pie kadastrālās uzņemšanas;
 - Projektējama teritorija atrodas savrupmāju apbūves teritorijā (DZS).
Tas atbilst Izmantošanas prasības noteikuma ATĪAN 4.1.1.punktam:
"Teritorijas Izmantošanas prasības noteikuma ATĪAN 4.1.1.punktam:
apbūvējamā teritorija (TR), kur atļautas izmantošanas prasības noteikuma ATĪAN 4.1.1.