



Teritorija, kas pēc zemes ierīcības projekta izstrādes var kalpot par pamatu ceļa servitūta tiesības nodibināšanai. Ceļa vieta var tikt mainīta vai precizēta normatīvajos aktos noteiktajā kārtībā.

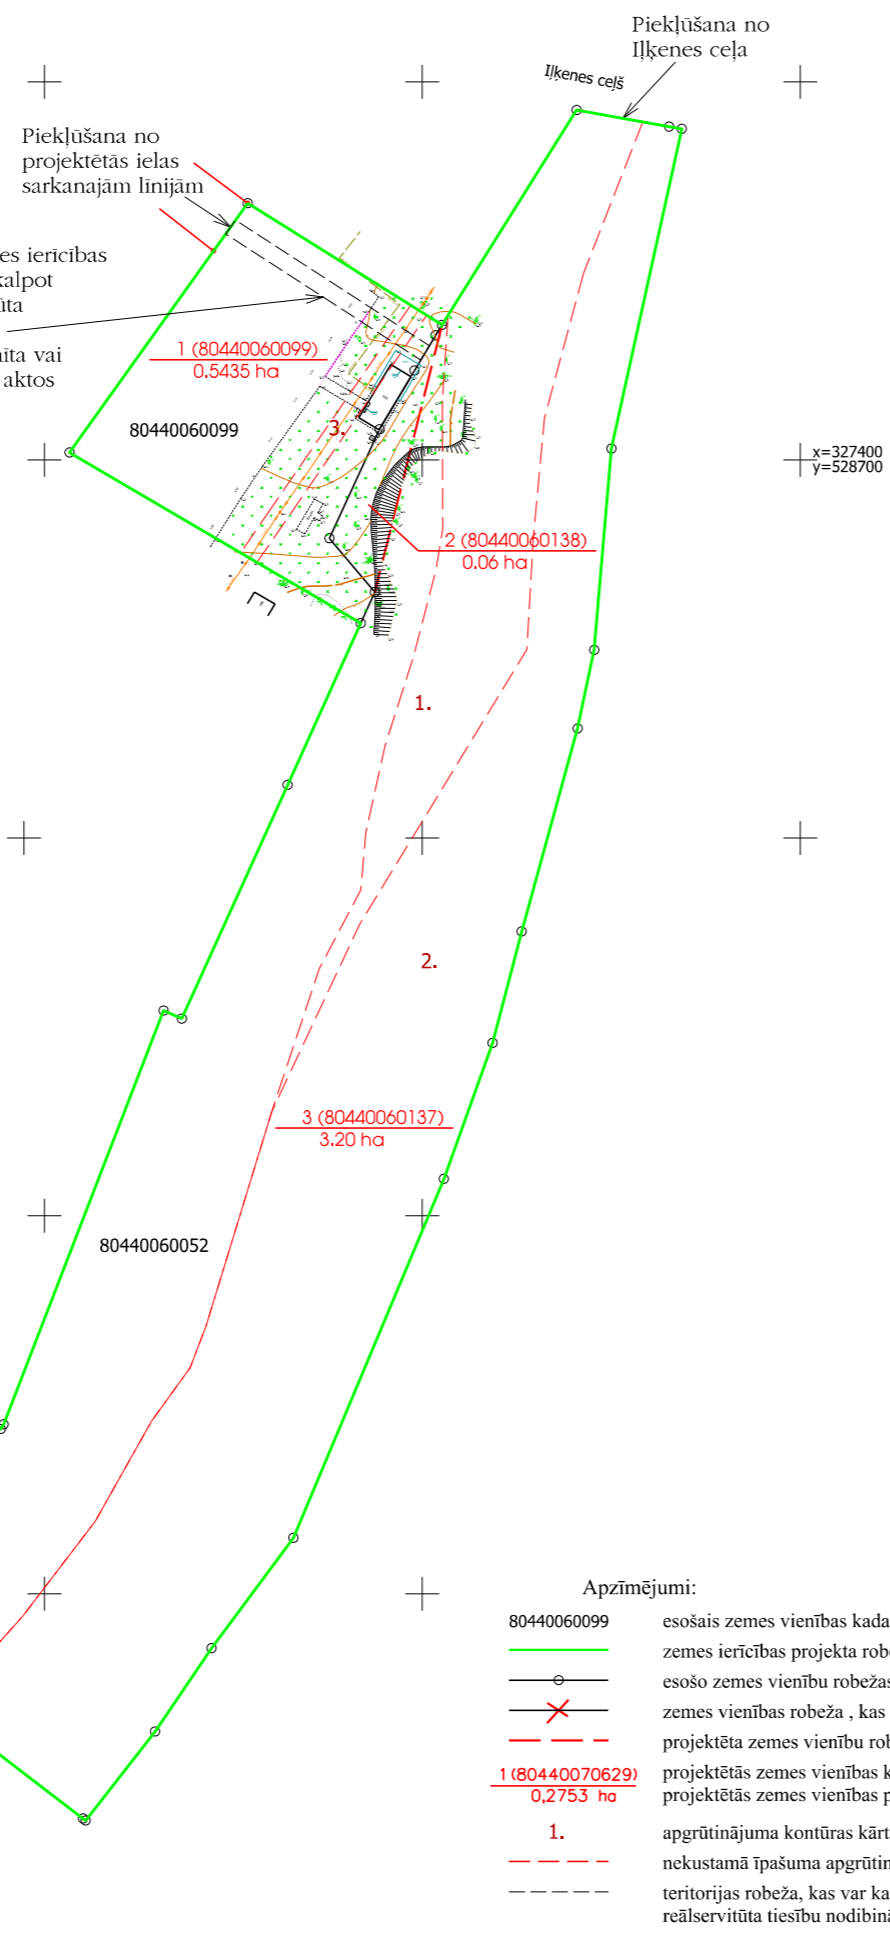

- Apzīmējumi:
- 80440060099 esošais zemes vienības kadastra apzīmējums
 - o — esošo zemes vienību robežas ar robežpunktu
 - X — zemes vienības robeža, kas tiks likvidēta
 - - - - - projektēta zemes vienību robeža
 - 1 (80440070629) 0,2753 ha projektētās zemes vienības kadastra apzīmējums
 - 1. projektētās zemes vienības platība
 - - - - - apgrūtinājuma kontūras kārtas numurs
 - - - - - nekustamā īpašuma apgrūtinājuma robeža
 - - - - - teritorijas robeža, kas var kalpot par pamatu reālservitūta tiesību nodibināšanai

Esošā zemes vienība	
Kadastra apzīmējums	Platība
80440060099	0,5435 ha
80440060052	3,26 ha
kopā	3,8035 ha

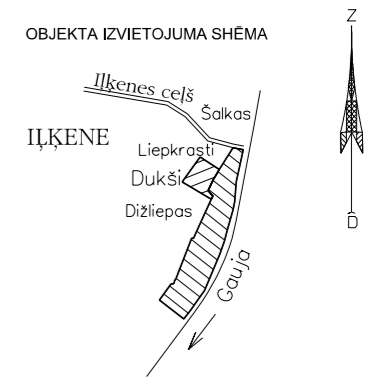

Projektētās zemes vienības				Apgrūtinājumi	
Nr.	Kadastra apzīmējums	Platības no esošās zemes vienības	Platība*	Kārtas Nr.	Klasifikācijas kods
1.	80440060099	0,5435ha no 8044 006 0099	0,5435ha	3.	7312050601
2.	80440060138	0,06ha no 8044 006 0052	0,06ha		
3.	80440060137	3,20ha no 8044 006 0052	3,20ha	1. 2.	7311020105 7311020400
kopā			3,8035ha		

* Veicot zemes kadastrālo uzmērīšanu zemes vienību platības var tikt precizētas

	SASKAŅOTS	(datums)	Piezīmes
Zemes vienības ar kadastra apzīmējumu 80440060099 pārstāvis		Inguna Amava	
Zemes vienības ar kadastra apzīmējumu 80440060052 pārstāvis		Volli Kukķ	
AS "Sadales tīkls"	saskaņots	Sergejs Seikins	01.11.2022. P-90731
Ādažu novada domes Nekustamā īpašuma nodaļa		Volli Kukķ	
Ādažu novada domes Teritorijas plānošanas nodaļa		Silvis Grīnbergs	

Zemes ierīcības projekts "Dukši" un "Ādažu novada meži", Iļķene, Ādažu pagasts, Ādažu novads

Zemes ierīcības projekta grafiskās daļas mērogs 1:2000 Koordinātu sistēma LKS-92 TM. Mēroga koeficients 0.999610	Kartogrāfiskā materiāla pamatne: Z.v.80440060099 27.09.2005. zemes robežu plāns, z.v.80440060052 26.07.2016. zemes robežu plāns un SIA "MDC" 05.05.2022. izsniegtā sarkano līniju datne un topogrāfisko planšešu datne
Nekustamā īpašuma "Dukši", Iļķene, Ādažu pagasts, Ādažu novads īpašnieks	Inguna Amava
Nekustamā īpašuma "Ādažu novada meži", Iļķene, Ādažu pagasts, Ādažu novads īpašnieks	Ādažu novada pašvaldības pārstāvis Volli Kukķ
SIA "Nekustamo Īpašumu Serviss" reģ.Nr. 50003481761, Skolas iela 27 - 17, Rīga, LV-1010, tel. 67292536, e-pasts: nis@inbox.lv	
Zemes ierīkotājs Ints Ābulis 14.10.2022.	Zemes ierīkotāja sertifikāts Nr. AA0027, izdots 24.03.2010, derīgs līdz 23.03.2023.