


**PUBLISKĀ APSPRIEŠANA KOKU CIRŠANAI**  
 PUBLISKĀ APSPRIEŠANA NOTIEK NO 2014. GADA 24.MARTA LĪDZ 23.APRĪLIM.  
**MEŽAPARKA UN IĻĶENES CEĻU REKONSTRUKCIJA KADAGAS CIEMĀ**  
 IĻĶENES CEĻŠ - kadastra Nr. 80440020231  
 MEŽAPARKA CEĻŠ - kadastra Nr. 80440020287, 80440050120

**OBJEKTA NOVIETNES SHĒMA**

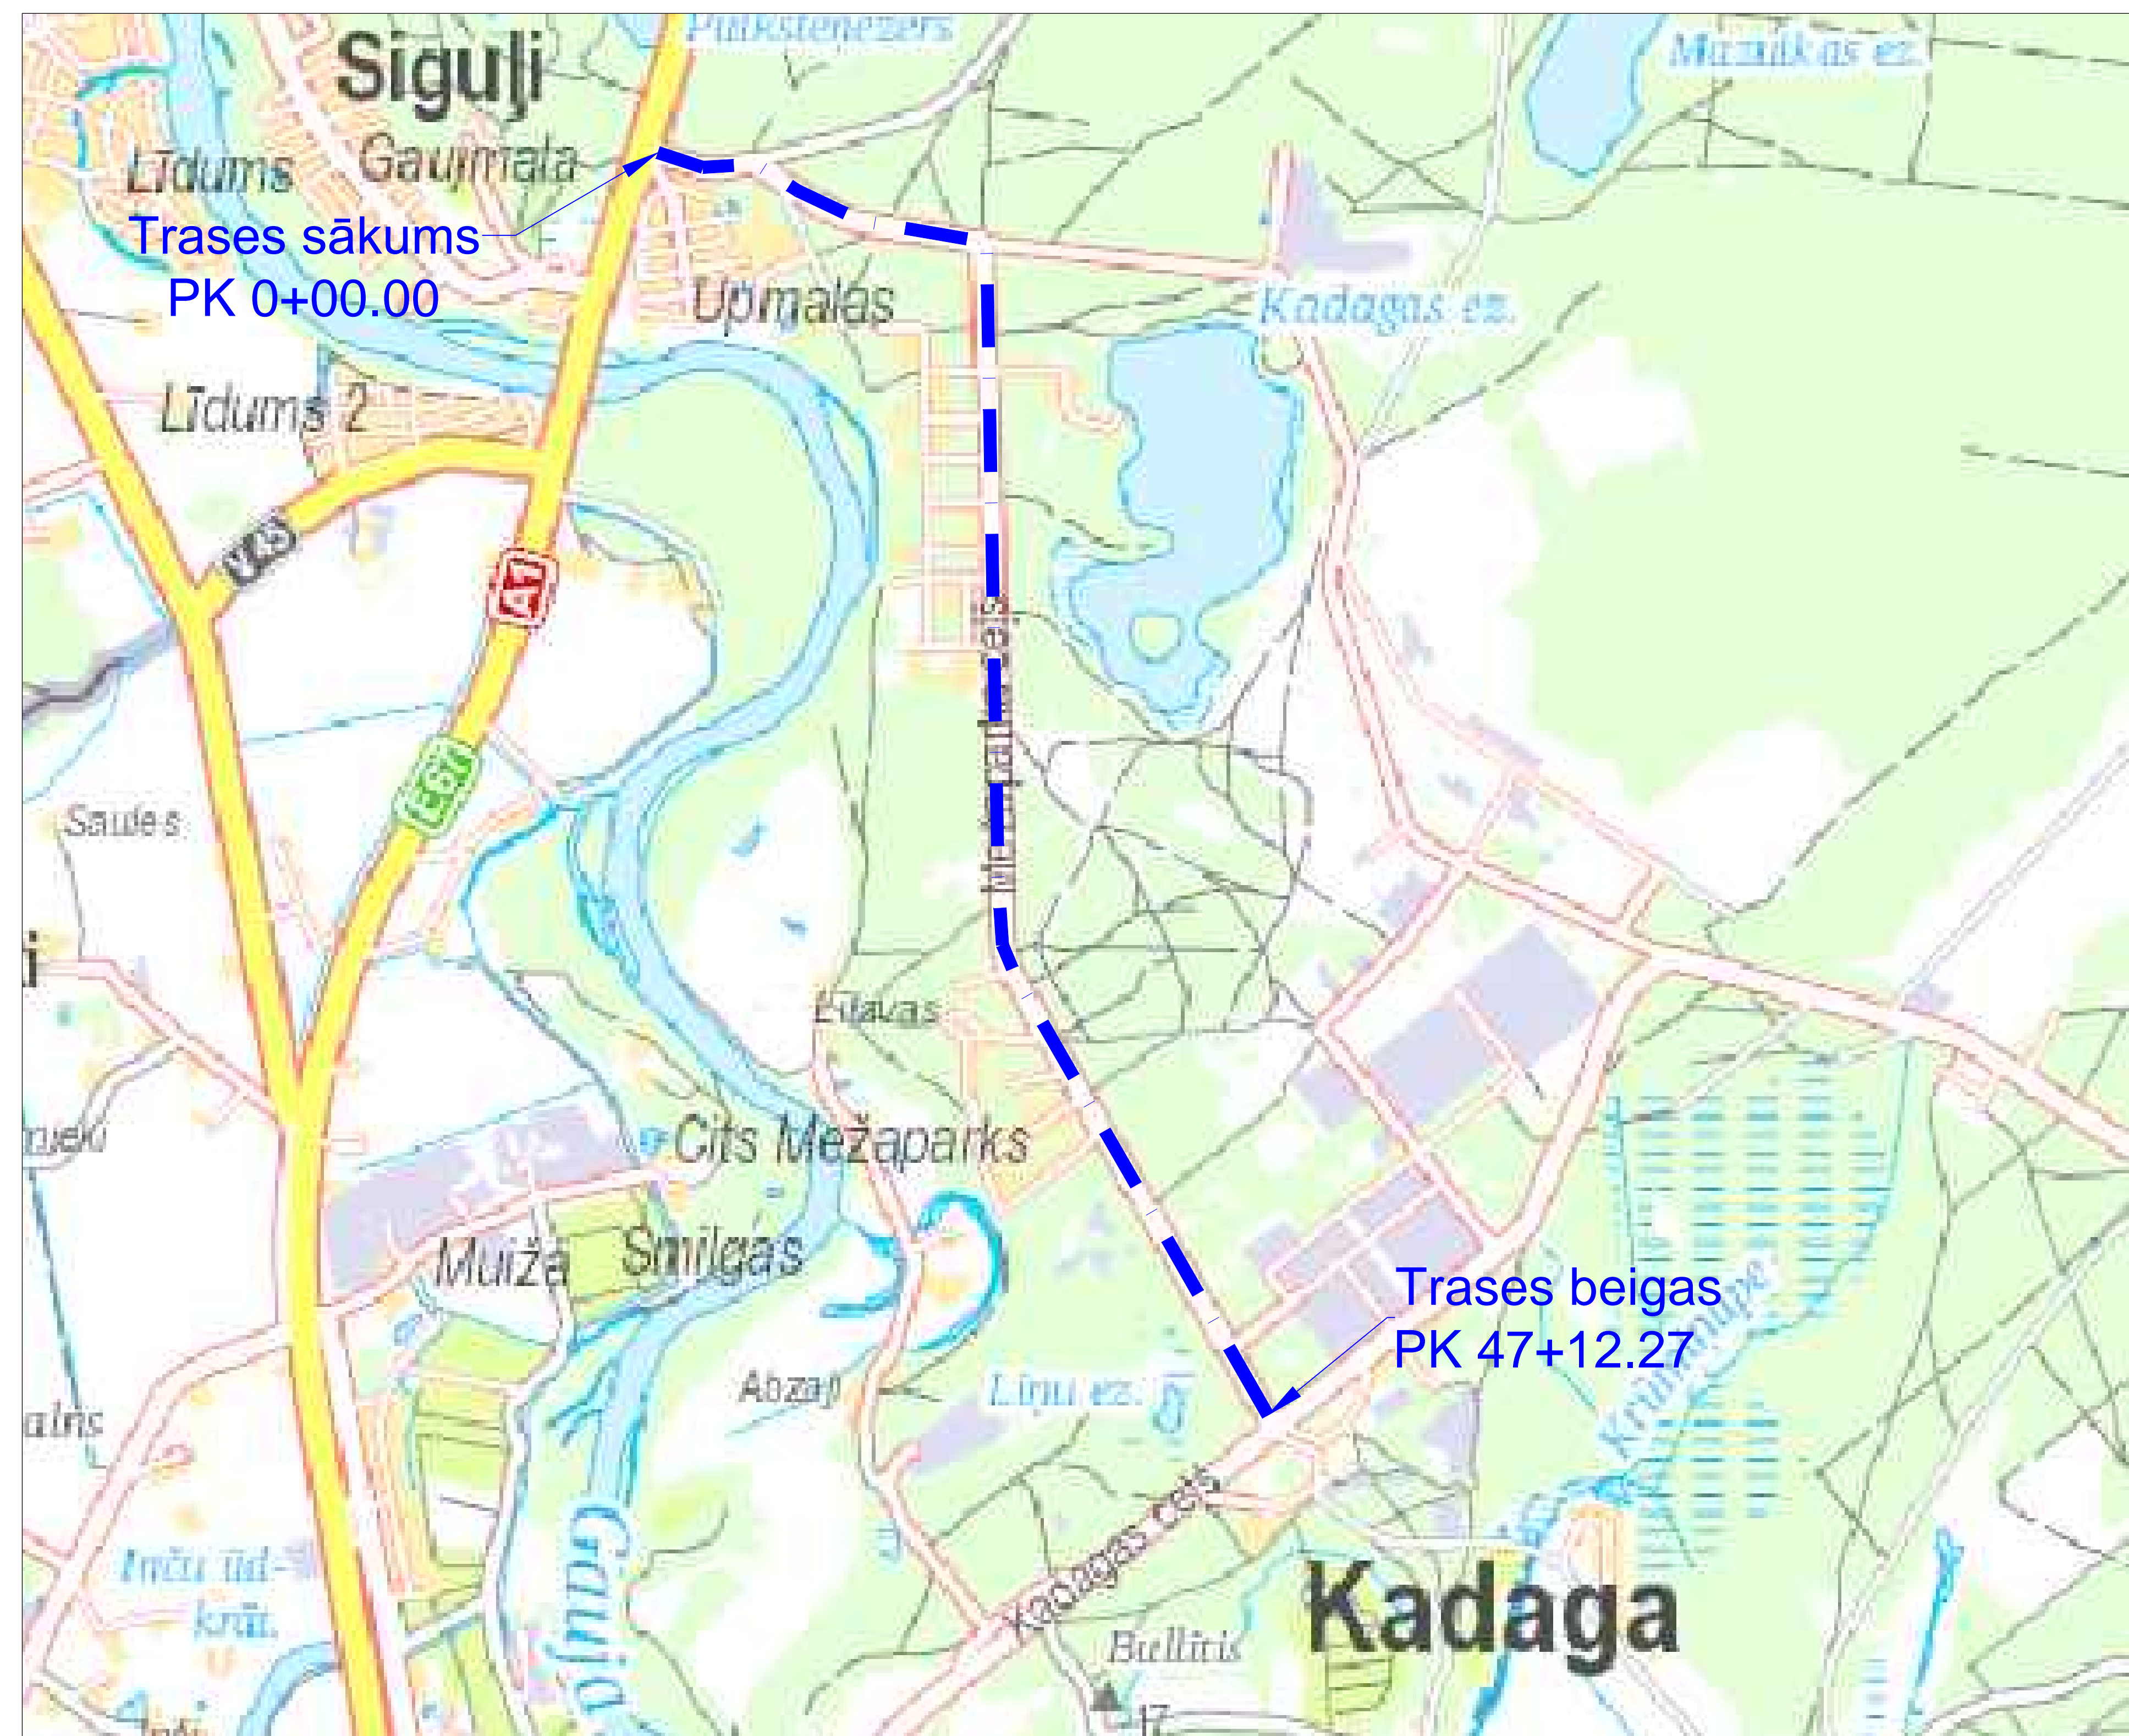



**CEĻU REKONSTRUKCIJAS GALVENIE TEHNISKIE RĀDĪTĀJI**

Objekta nosaukums:	Mežaparka un Iļķenes ceļu rekonstrukcija Kadagas ciemā
Objekta adrese:	Mežaparka un Iļķenes ceļš, Kadagas ciems
Nozīme un funkcija:	Kadagas ciema maģistrālie ceļi
Ceļu kategorija:	AIV
Ceļa veids:	Vispārīgas lietošanas
Esošais segums:	Asfaltbetona segums
Projektētais braukšanas ātrums:	70km/h
Projektēto ceļu kopgarums:	4712.27m
Projektētais ceļa normālprofils:	modificēts NP9.5, brauktuves platums 6.50m
Braukšanas joslu skaits:	2
Projektētais joslas platums:	2 x 3.25m
Brauktuves seguma materiāls:	Karstais asfalts
Projektētās nomales platums:	0.75m

**FOTO ATTĒLI**



**BŪVPROJEKTA HORIZONTĀLAIS PLĀNS 1:1000**

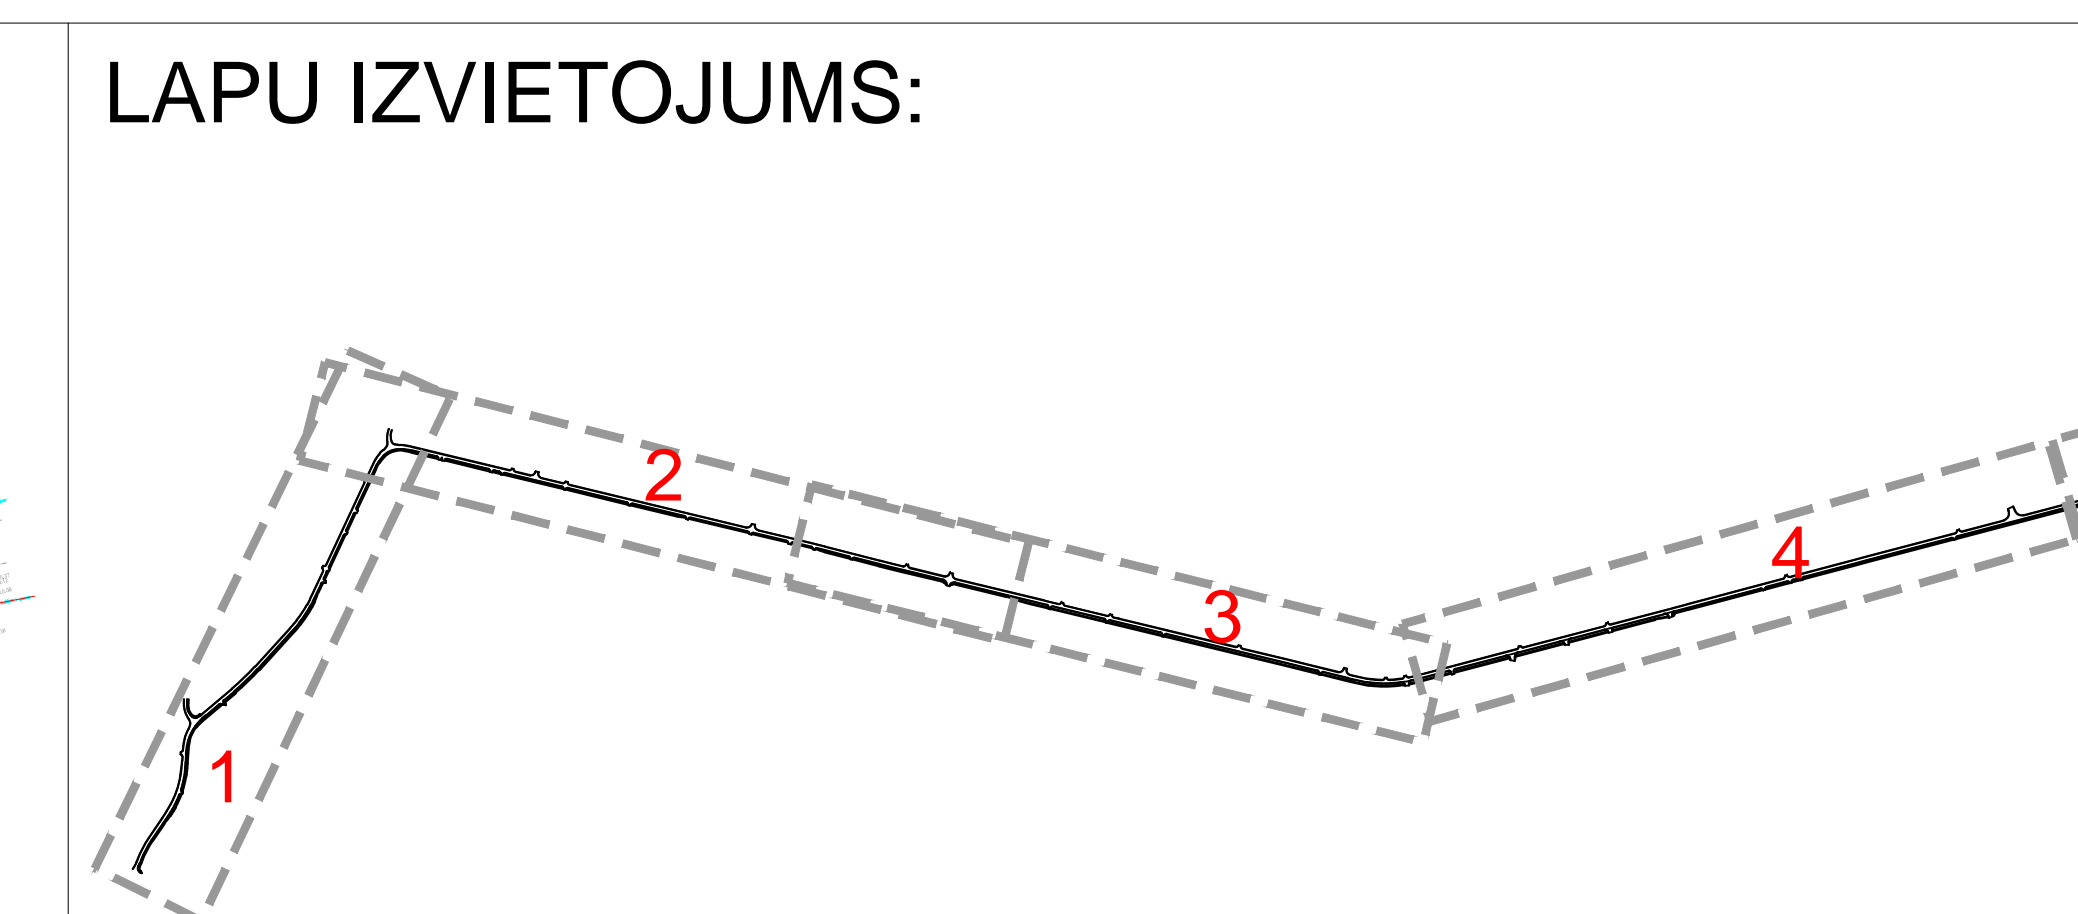 

**PIEŅEMTIE APZĪMĒJUMI:**

	BRAUKTUVES ASFALTBETONA SEGAS KONSTRUKCIJA		CĒRTAMIE KOKI
	ŠĶĒMBU NOMALE		GAJĒJU AIZSARGNORBEŽOJUMS
	GAJĒJU UN VELOSIPIEDISTU CELĪNA ASFALTBETONA SEGAS KONSTRUKCIJA		SAIŠINĀTIE ENKURBARJERAS POSTI
	SEGAS PĀREJAS ZONA		
	ZALĀJS		
	SARKANĀ LĪNIJA		
	UZMĒRĪTA ROBEŽLĪNIJA		
	PROJEKTĒTĀ SEGUMA MĀLA		
	BETONA APMALE 100.30/15 IZCEĻTA 12CM		
	BETONA APMALE 100.30/22.15		
	BETONA APMALE 100.22/15 IZCEĻTA 0CM		
	BETONA APMALE 100.20/08		

**Būvniecības ierosinātājs** Ādažu novada dome, Reģ. Nr. 90000048472, adrese Gaujas iela 33a, Ādaži, Ādažu novads, LV-2164, tālrunis +371 67997350

**Projektētājs** SIA "Vertex projekti", Reģ. Nr. 40003842450, adrese "Mārtiņmuiža", Mārupes novads, LV-2167, tālrunis +371 67860127

**Materiāli izlikti apskatei** Ādažu novada domes Būvvaldē, Gaujas ielā 33a, Ādažos, Ādažu novadā, tālrunis +371 67996490, apmeklētāju pieņemšanas laikā pirmdienās plkst. 10:00-13:00, 13:45-18:00 un ceturtdienās plkst. 8:00-13:00, 13:45-17:00 un tīmekļa vietnē [www.adazi.lv](http://www.adazi.lv).

**Atsauksmes var iesniegt** Ādažu novada domes Būvvaldē un Klientu apkalpošanas centrā, Gaujas ielā 33a, Ādažos, Ādažu novadā. Aptaujas anketas pieejamas tīmekļa vietnē [www.adazi.lv](http://www.adazi.lv).

**Publiskās apspriešanas sanāksme** notiks 2014.gada 07. aprīlī plkst. 18.00 Ādažu novada domes Ceriņu zālē, Gaujas ielā 33a, Ādažos, Ādažu novadā.

**Kontaktpersona** projektu vadītāja Gunta Dundure, tālrunis +371 67996086, ēpasts [gunta.dundure@adazi.lv](mailto:gunta.dundure@adazi.lv).

**Koku ciršana** Projekta realizācijas ietvaros nepieciešams nocirst 139 lapu kokus un 300 skuju kokus ar diametru robežās no 20cm līdz 60cm un 47 lapu kokus un 179 skuju kokus ar diametru līdz 20cm. Ciršanai paredzēto koku stumbru diametrs ir robežās no 10cm līdz 60cm. Atsevišķu koku izciršana uzlabos satiksmes drošību un nodrošinās apstākļus, lai būvprojektā varētu pielietot standartiem atbilstošus ielas ģeometrisko parametru lielumus. Esošajā situācijā koki ir tuvu brauktuvei, brauktuves platums dažos ielas posmos nav atbilstošs divvirzienu satiksmes minimālajiem braukšanas joslu platumiem.