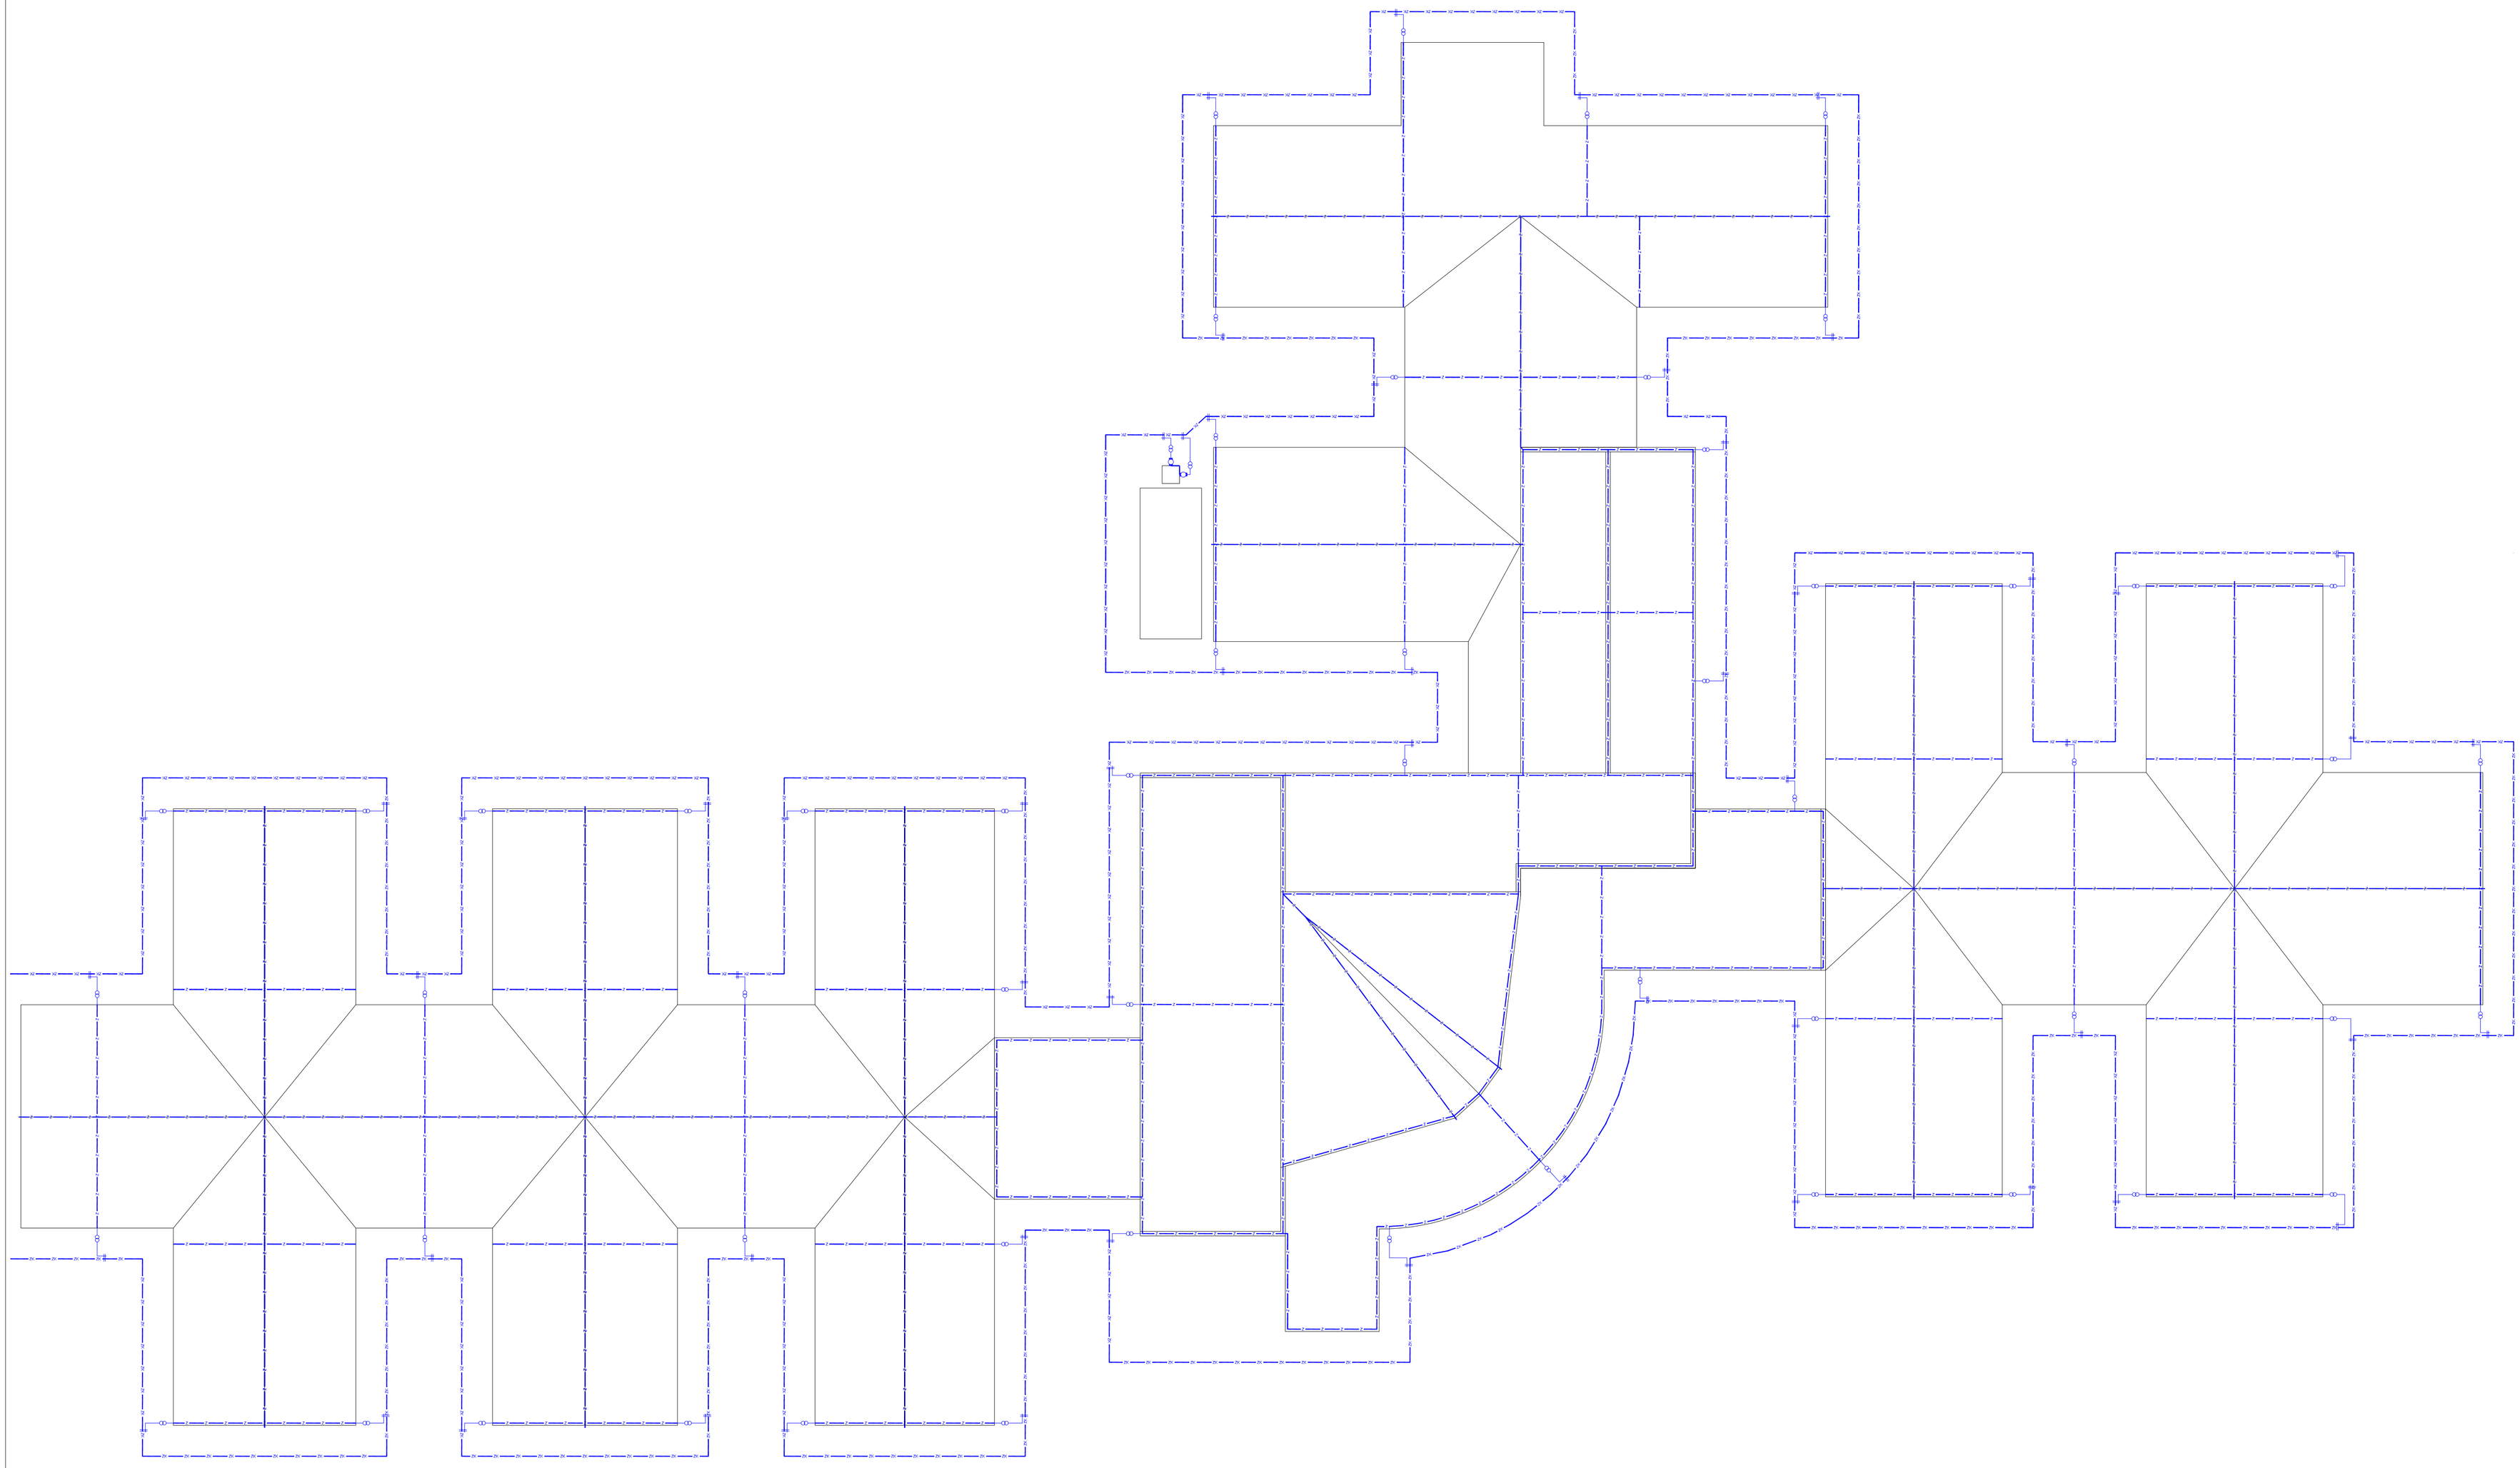

PIEŅEMTIE APZĪMĒJUMI:

- Z — -proj. alumīnija stieple d-8mm(AL)
- ZK — -proj. plakandzelzis 30x3.5mm(ZN)
- -proj. mērījuma spaile(stieple-stieple)
- -proj. krustojuma savienojums(stieple-lenta)
- -proj. vertikālais zemējuma elektrods
- -proj. vertikālais zibensuztvērējs