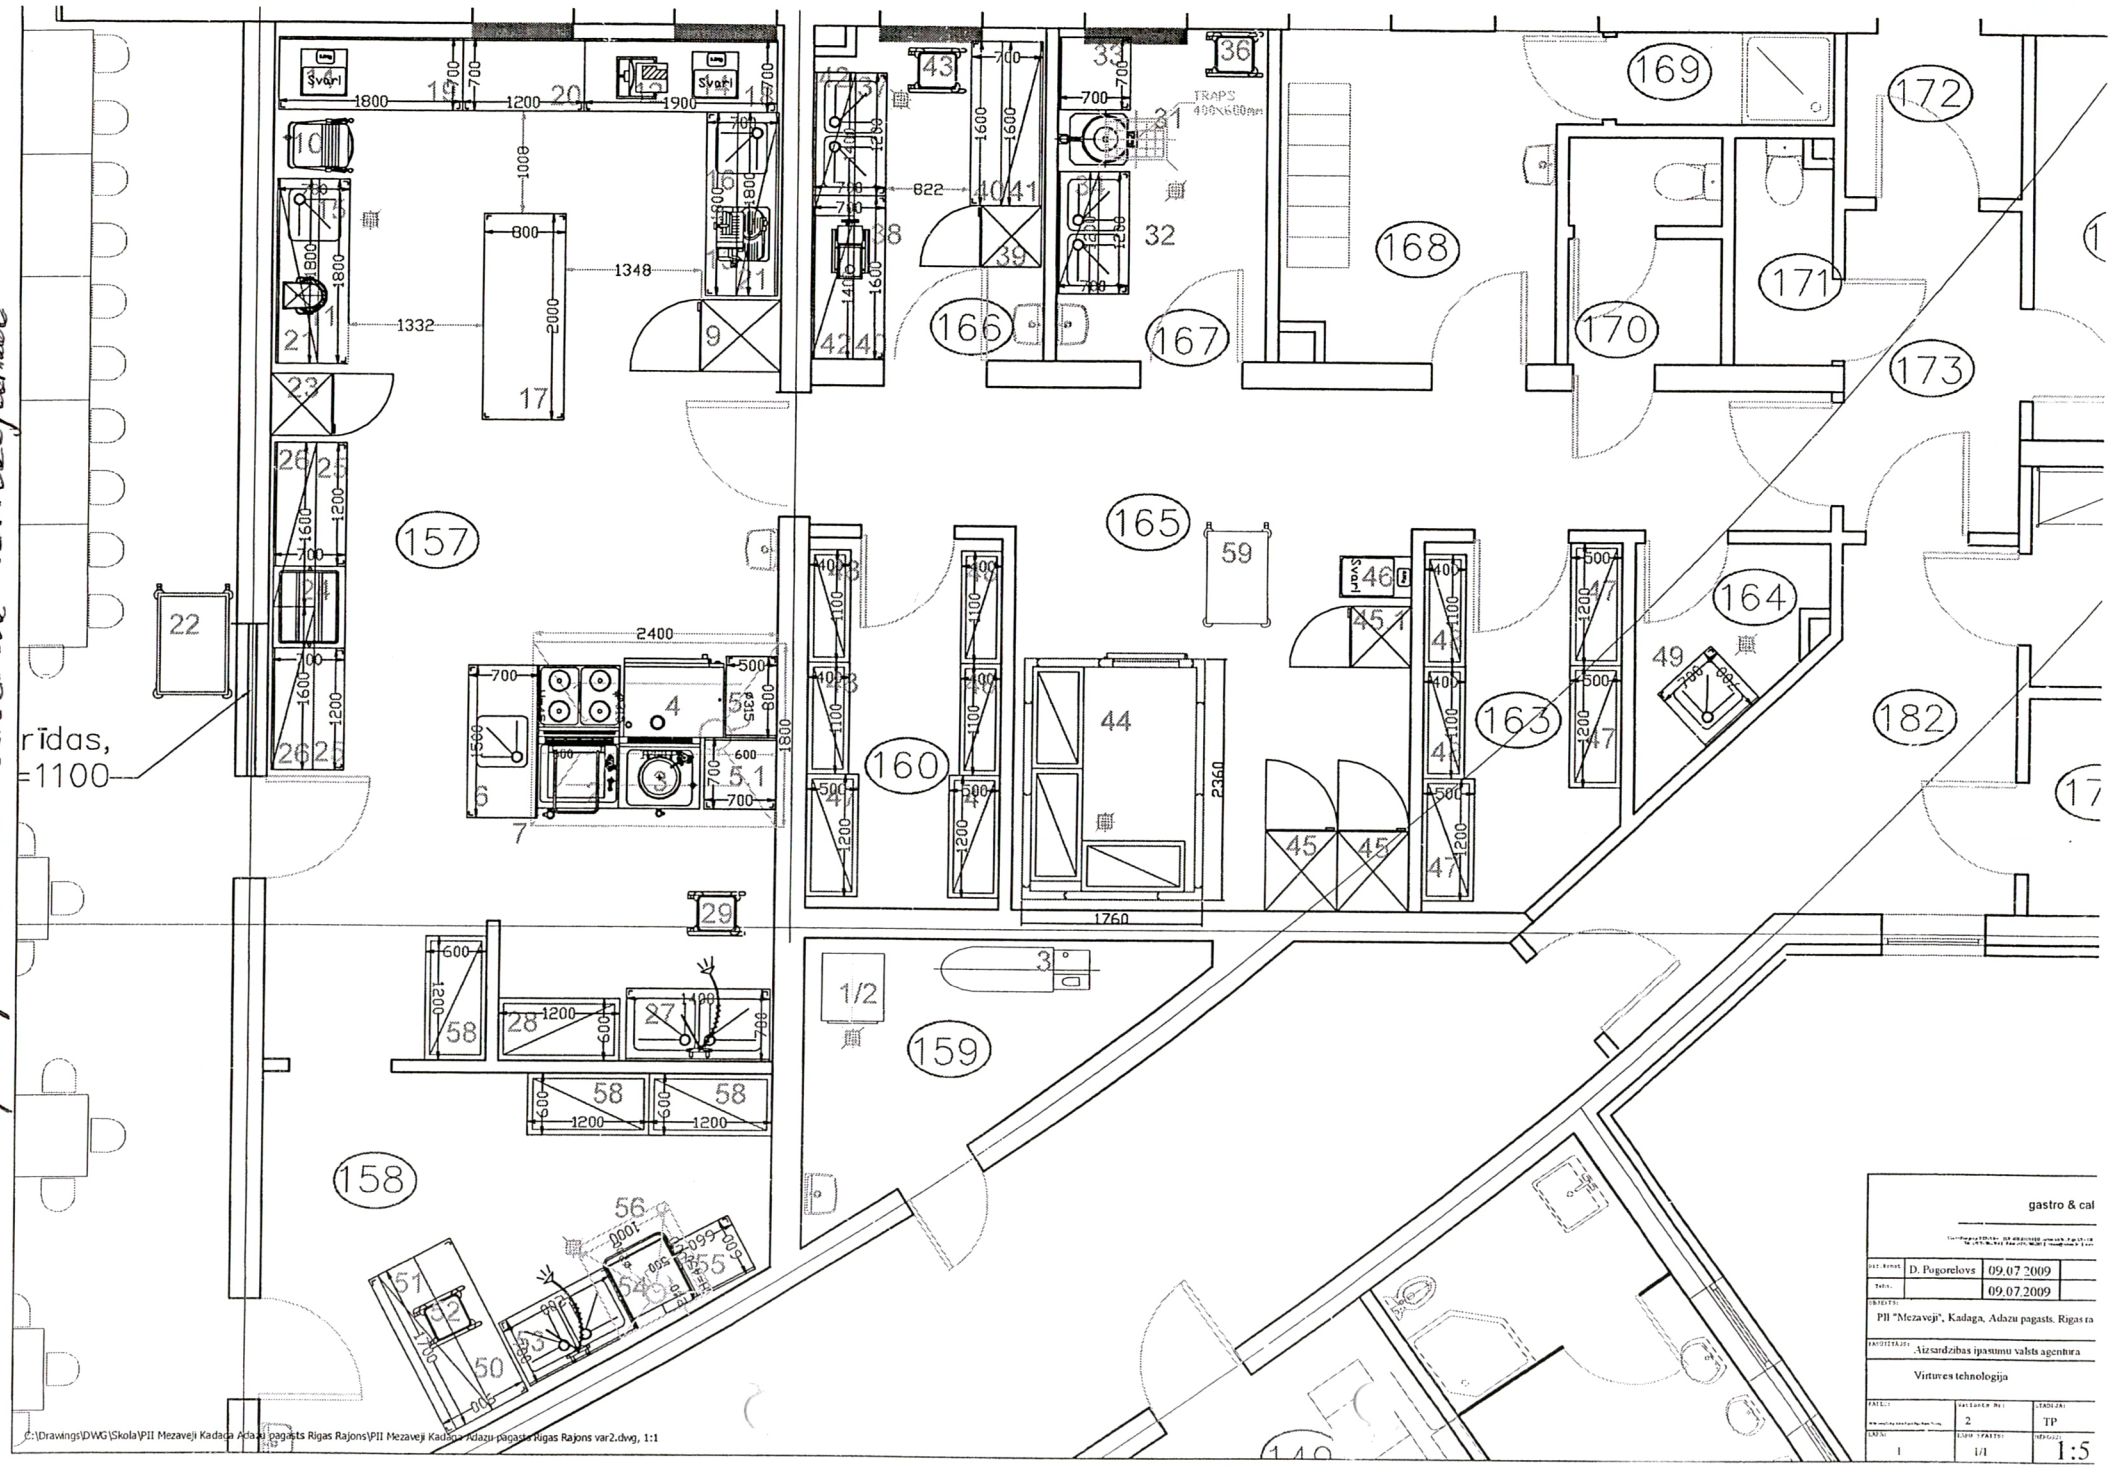

Ielpu plāns ar iekārtu izvietojumu
rīdas,
=1100
TRAPS
400x600mm
gastro & cal
D. Pogorelovs
09.07.2009
09.07.2009
PII "Mezaveji", Kadaga, Adazu pagasts, Rigas ra
Aizsardzibas ipasumu valsts agentura
Virtures tehnologija
2
TP
1
1/1
1:5
C:\Drawings\DWG\Skola\PII Mezaveji Kadaga Adazu pagasts Rigas Rajons\PII Mezaveji Kadaga Adazu pagasts Rigas Rajons var2.dwg, 1:1