


0 1 2 4 km

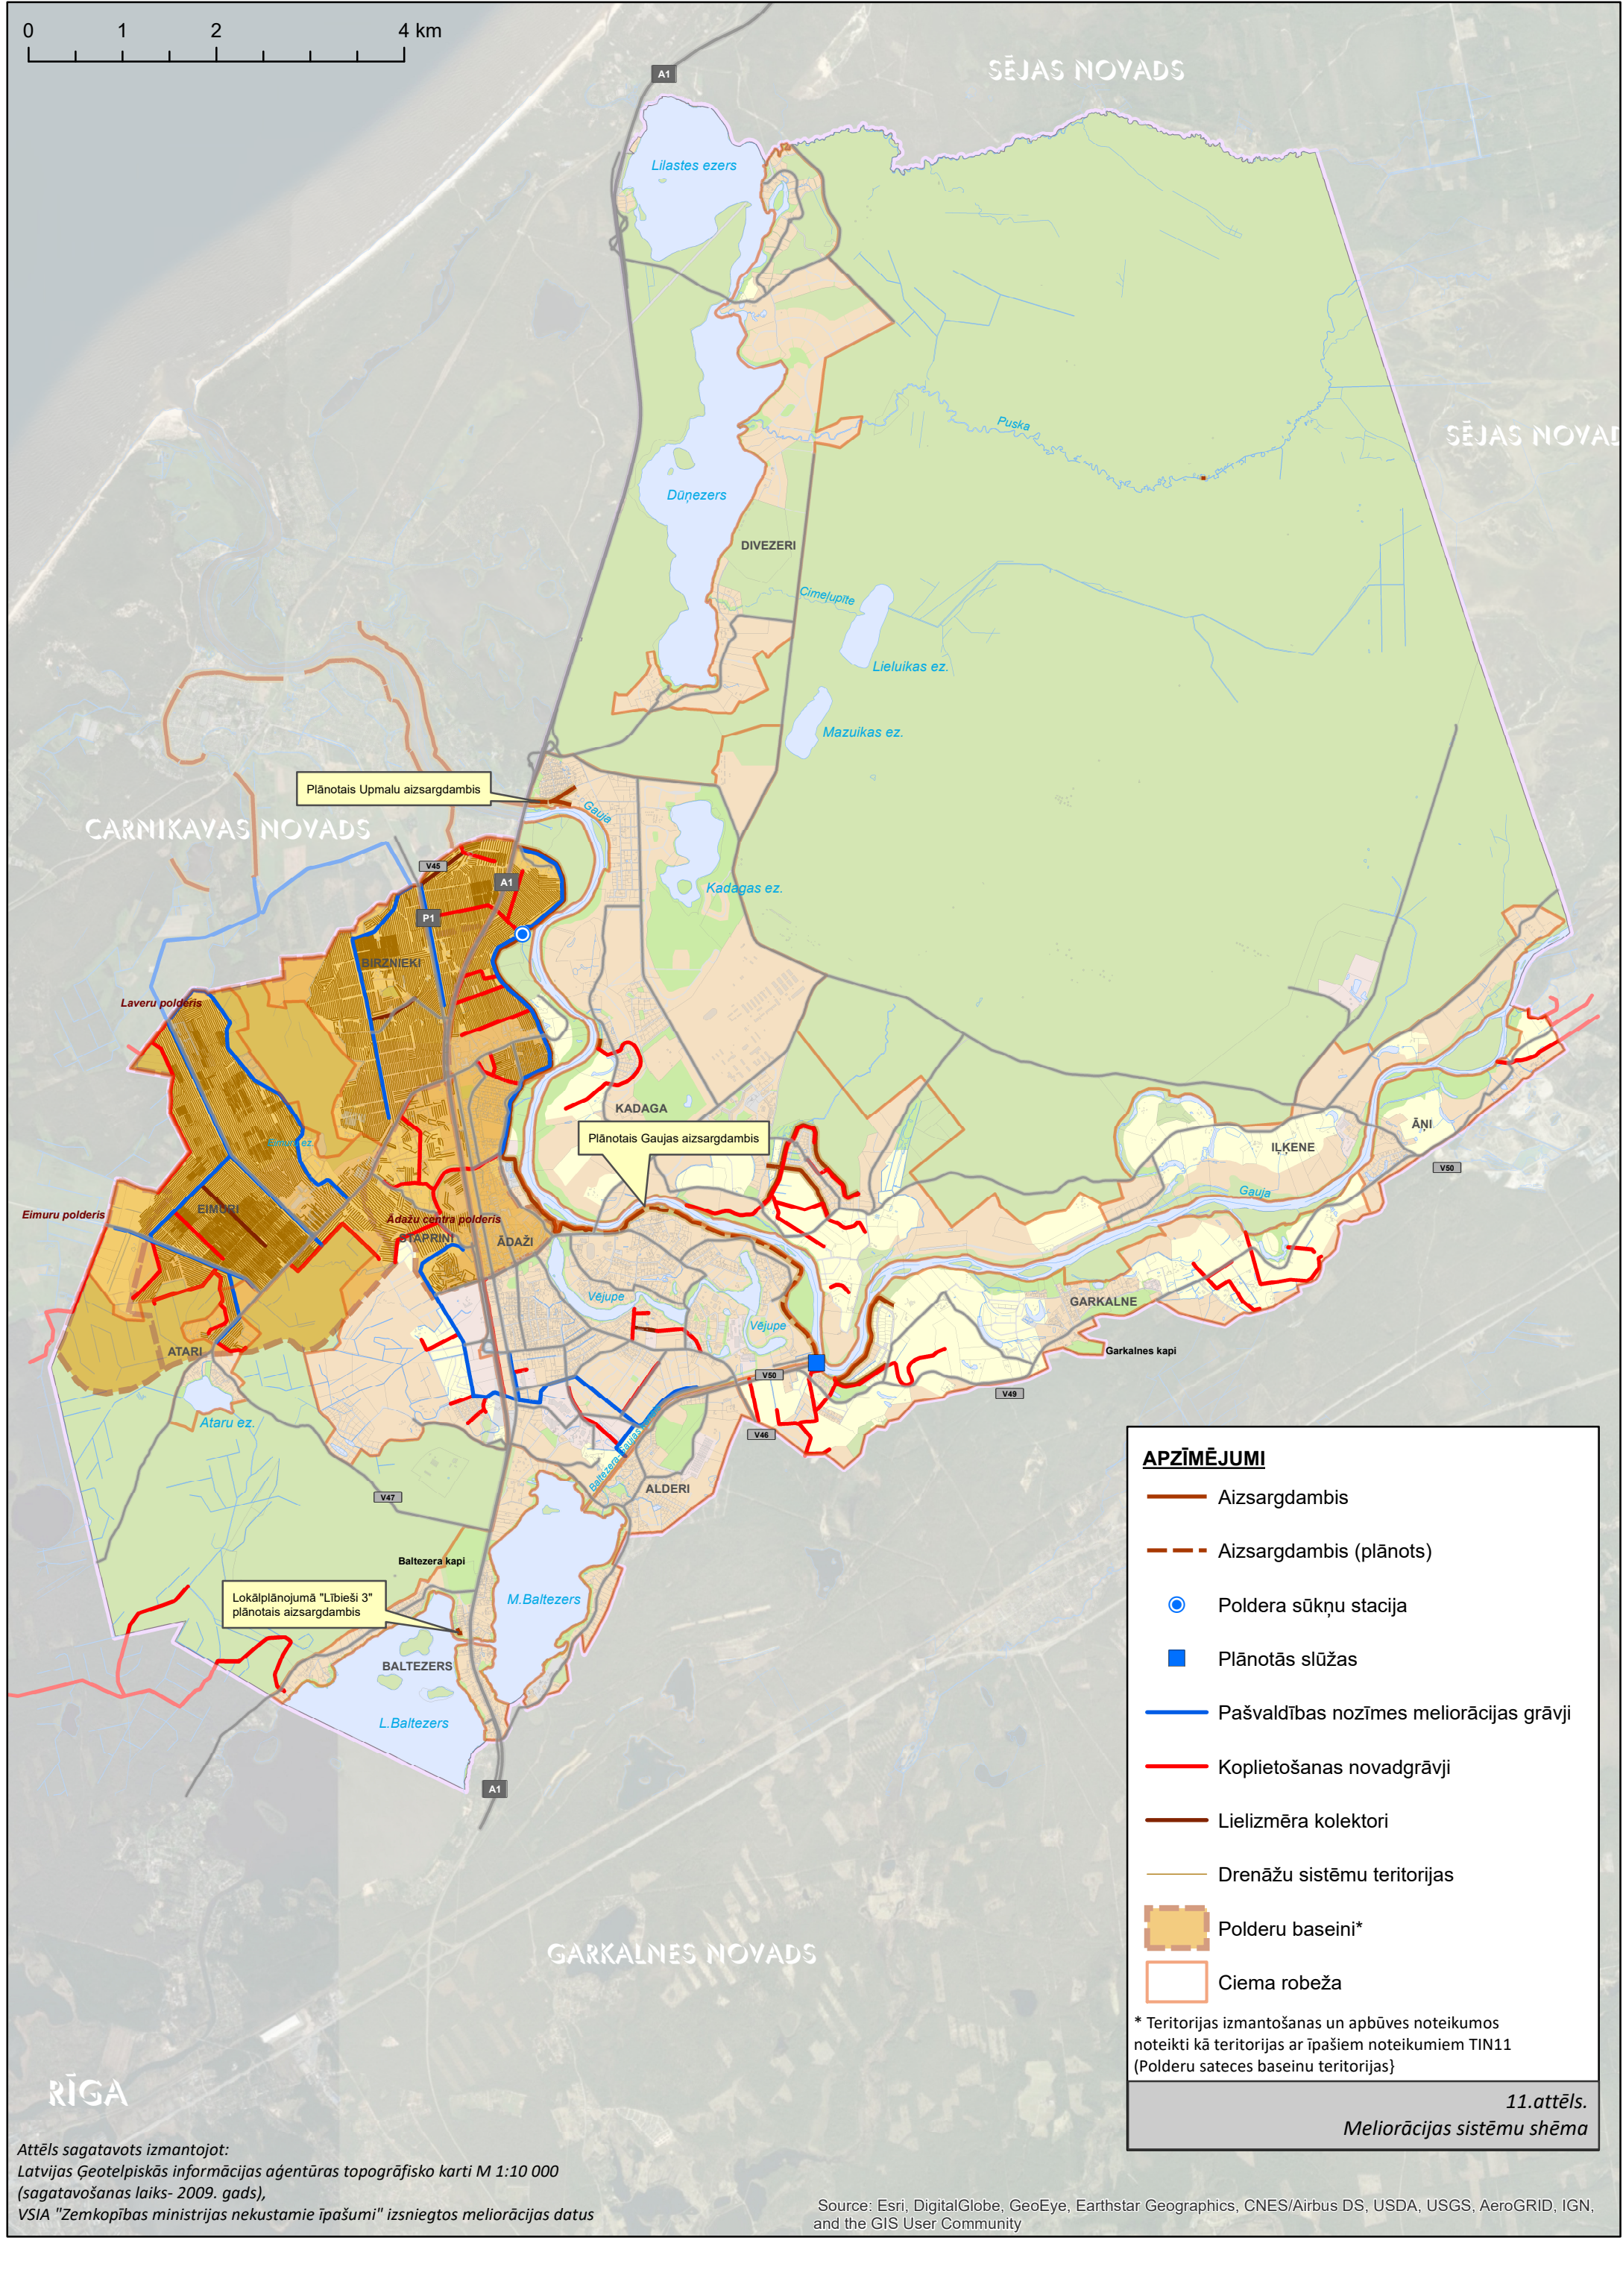

APZĪMĒJUMI

- Aizsargdambis
- - - Aizsargdambis (plānots)
- Poldera sūkņu stacija
- Plānotās slūžas
- Pašvaldības nozīmes meliorācijas grāvji
- Koplietošanas novadgrāvji
- Lielizmēra kolektori
- Drenāžu sistēmu teritorijas
- Polderu baseini*
- Ciema robeža

* Teritorijas izmantošanas un apbūves noteikumos noteikti kā teritorijas ar īpašiem noteikumiem TIN11 (Polderu sateces baseinu teritorijas)

11.attēls.
Meliorācijas sistēmu shēma

RĪGA

Attēls sagatavots izmantojot:
 Latvijas Ģeotelpiskās informācijas aģentūras topogrāfisko karti M 1:10 000
 (sagatavošanas laiks- 2009. gads),
 VSIA "Zemkopības ministrijas nekustamie īpašumi" izsniegtos meliorācijas datus

Source: Esri, DigitalGlobe, GeoEye, Earthstar Geographics, CNES/Airbus DS, USDA, USGS, AeroGRID, IGN, and the GIS User Community