


~4000m<sup>2</sup>

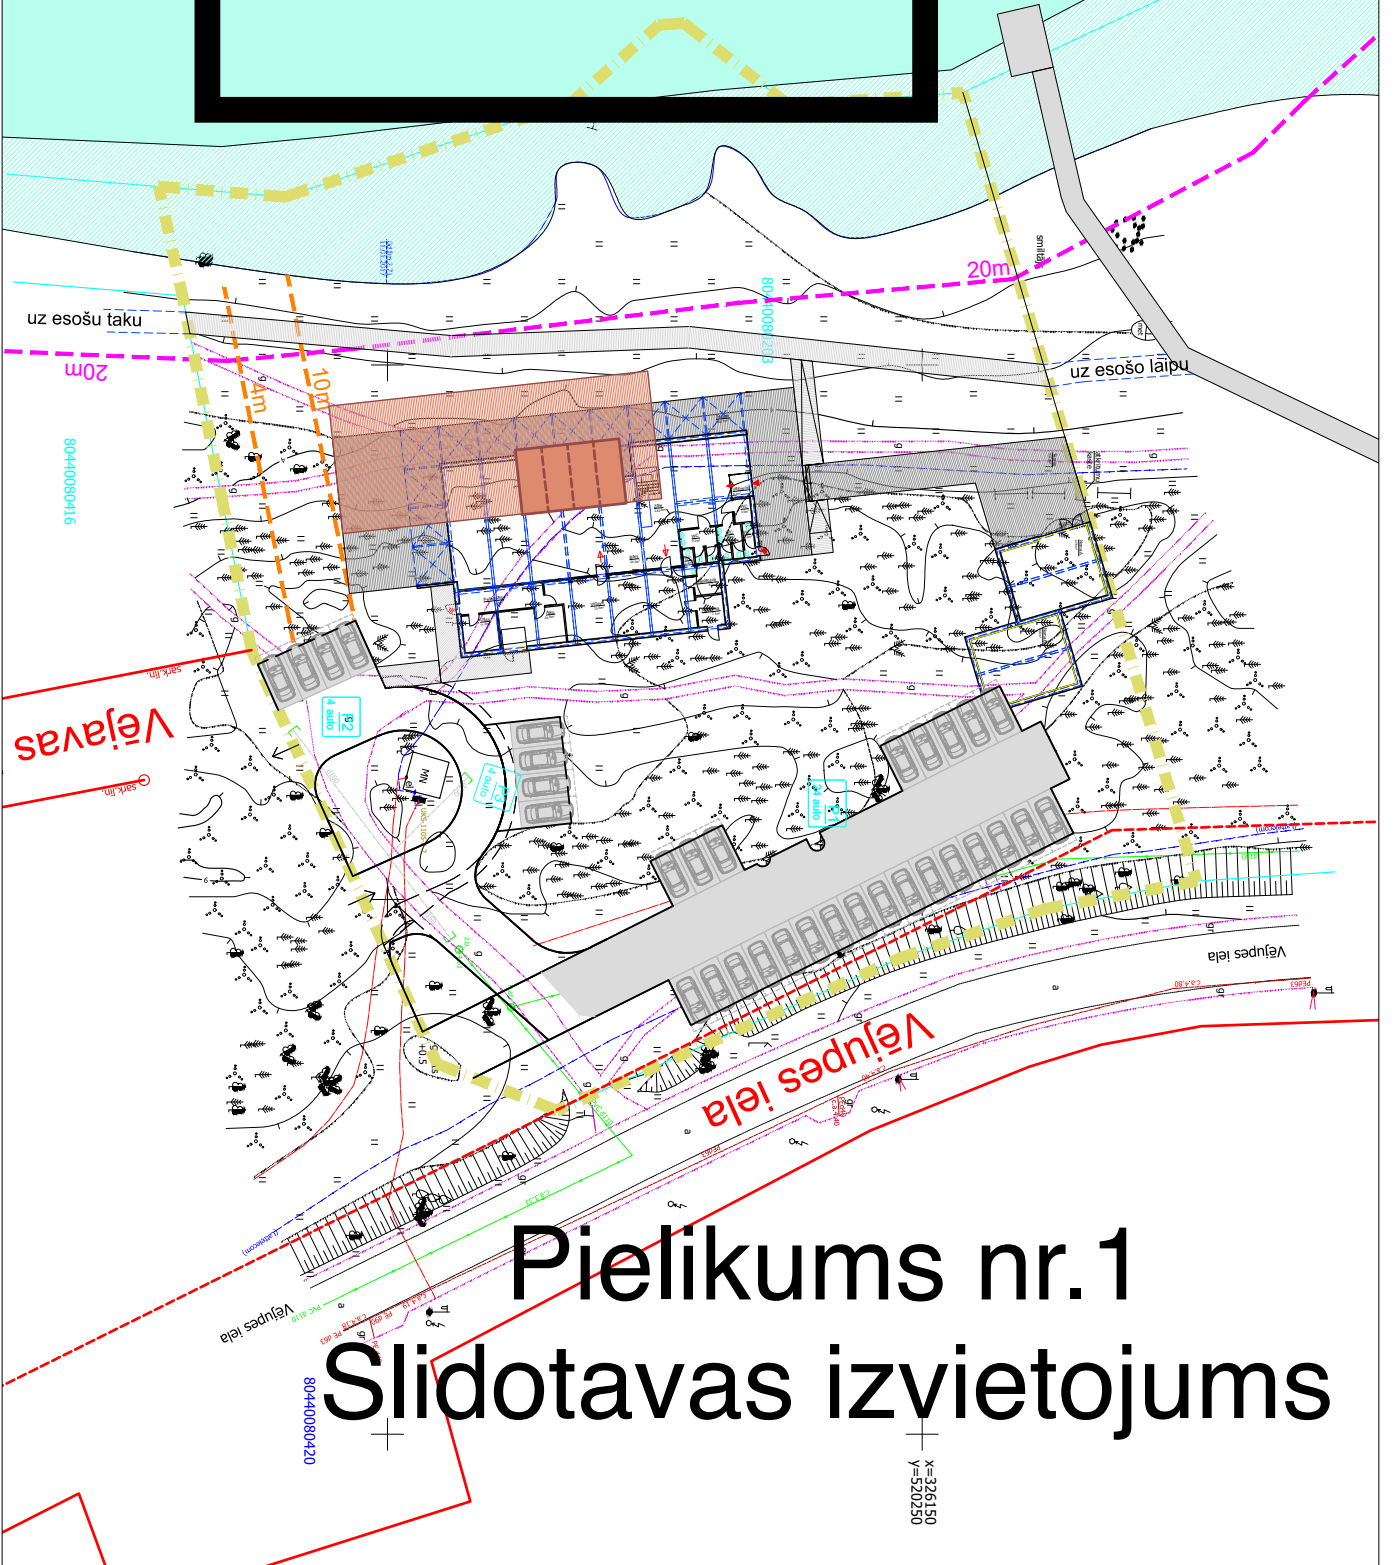

# Pielikums nr.1 Slidotavas izvietojums